


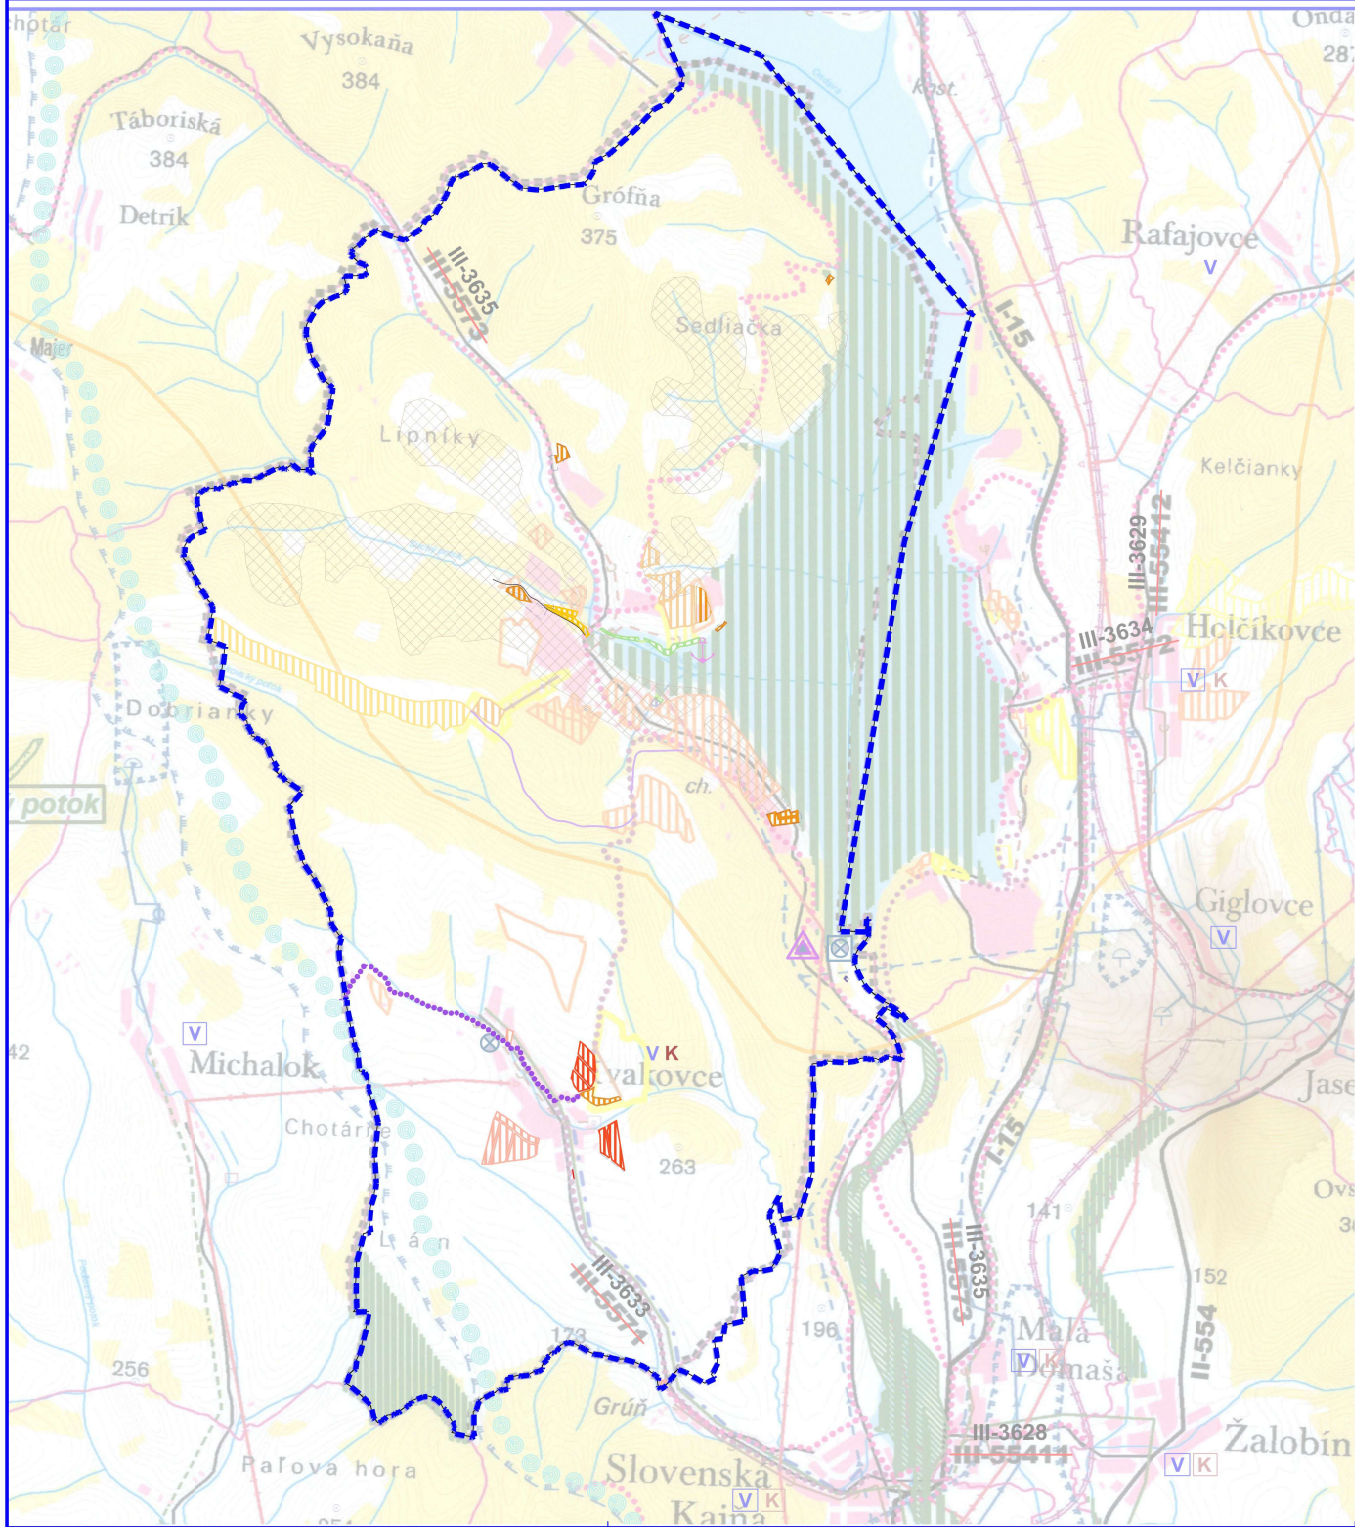

ZMENY A DOPLNKY č.3 ÚZEMNÝ PLÁN OBCE KVAKOVCE

ŠIRŠIE VZŤAHY

1:25000

LEGENDA (ZaD 3)

STAV	NÁVRH	
		Hranica riešeného územia
		Plochy rodinných domov
		Plochy občianskej vybavenosti
		Plochy rekreácie a cestovného ruchu
		Plochy technickej vybavenosti
		Cyklotrasy
		Sídlo s kanalizáciou

Názov ÚPD: ZaD č.3 ÚZEMNÝ PLÁN OBCE KVAKOVCE

Schvaľujúci orgán: Obecné zastupiteľstvo obce Kvakovce
Číslo uznesenia: 418/2025 dátum schválenia: 2.10.2025
VZN: 1/2025, č. uznesenia: 420/2025, dátum schválenia: 2.10.2025

Mgr. Radovan KAPRAL
starosta obce

pečiatka



ZMENY A DOPLNKY č.3 ÚZEMNÝ PLÁN OBCE KVAKOVCE		
Starostka:	Obec Kvakovce	BOSKOV s.r.o. Iľeta SABAKOVÁ www.boskov.sk
Odborne spôsobilá osoba pre starostovanie ÚPD:	Ing. Iľeta SABAKOVÁ	
Architekt ÚPD:	Ing. Arch. Marianna BOŠKOVÁ	
Číslo:	Č STOPIS	Z.č.: KVA-393/17/2022-393/2022
Názov výkresu:	ŠIRŠIE VZŤAHY	Dátum: 02/2025
		Škála: 1:25000
		Číslo výkresu: 1