


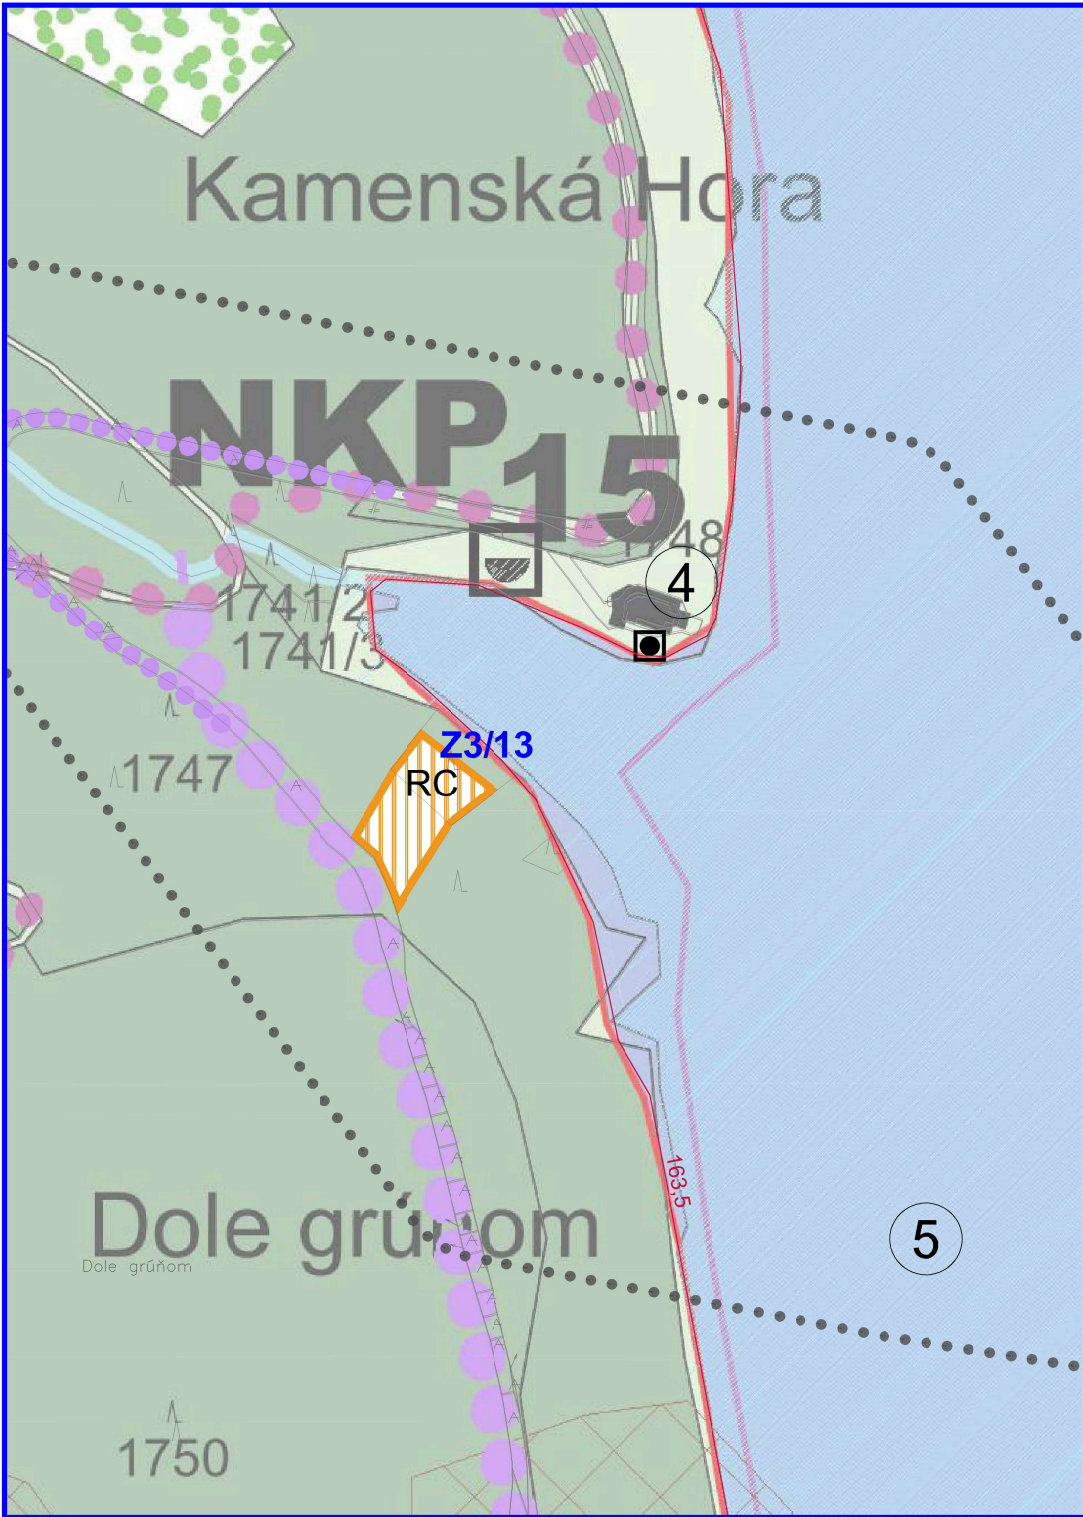

ZMENY A DOPLNKY č.3

ÚZEMNÝ PLÁN OBCE

KVAKOVCE

KOMPLEXNÝ VÝKRES PRIESTOROVÉHO USPORIADANIA
A FUNKČNÉHO VYUŽITIA ZASTAVANÉHO ÚZEMIA OBCE

1:2000

LEGENDA (ZaD 3)

STAV	NÁVRH	VÝHLAD	
			PLOCHA REKREÁCIE A CESTOVNÉHO RUCHU
			ARCHEOLOGICKÁ LOKALITA
			NÁRODNÁ KULTÚRNA PAMiatKA
			MAXIMÁLNA RETENČNÁ HLADINA 163,5m
			OZNAČENIE LOKALITY ZaD č.3

- 4 Národná kultúrna pamiatka "Kostol" ÚZPF 11009/1
- 5 Evidované archeologické nálezisko "Zaniknutá obec Trepec"



Názov ÚPD: ZaD č.3 ÚZEMNÝ PLÁN OBCE KVAKOVCE

Schvaľujúci orgán: Obecné zastupiteľstvo obce Kvakovce
Číslo uznesenia: 418/2025 dátum schválenia: 2.10.2025
VZN: 1/2025, č. uznesenia: 420/2025, dátum schválenia: 2.10.2025

Mgr. Radovan KAPRAL
starosta obce

pečiatka

ZaD č.3:

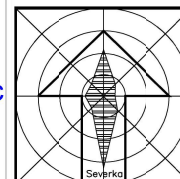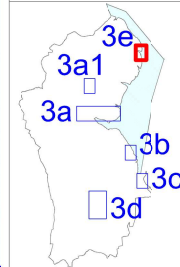

ZMENY A DOPLNKY č.3

ÚZEMNÝ PLÁN OBCE KVAKOVCE

Obstarávateľ:	Obec Kvakovce	BOSKOV s.r.o. Myslná č. 15, 066 01 Humenné www.boskov.sk
Odborne spôsobilá osoba pre obstarávanie ÚPD:	Ing. Iveta SABAKOVÁ	
Architekt ÚPD:	Ing. Arch. Marianna BOŠKOVÁ	
Časť	ČISTOPIS	Z.č.: KVA-393/127/2025-393/2025 Dátum: 02/2025
Názov výkresu:	KOMPLEXNÝ VÝKRES PRIESTOROVÉHO USPORIADANIA A FUNKČNÉHO VYUŽITIA ZASTAVANÉHO ÚZEMIA, DOPRAVA	Mierka: 1:2000 Čís. výkresu: 3e