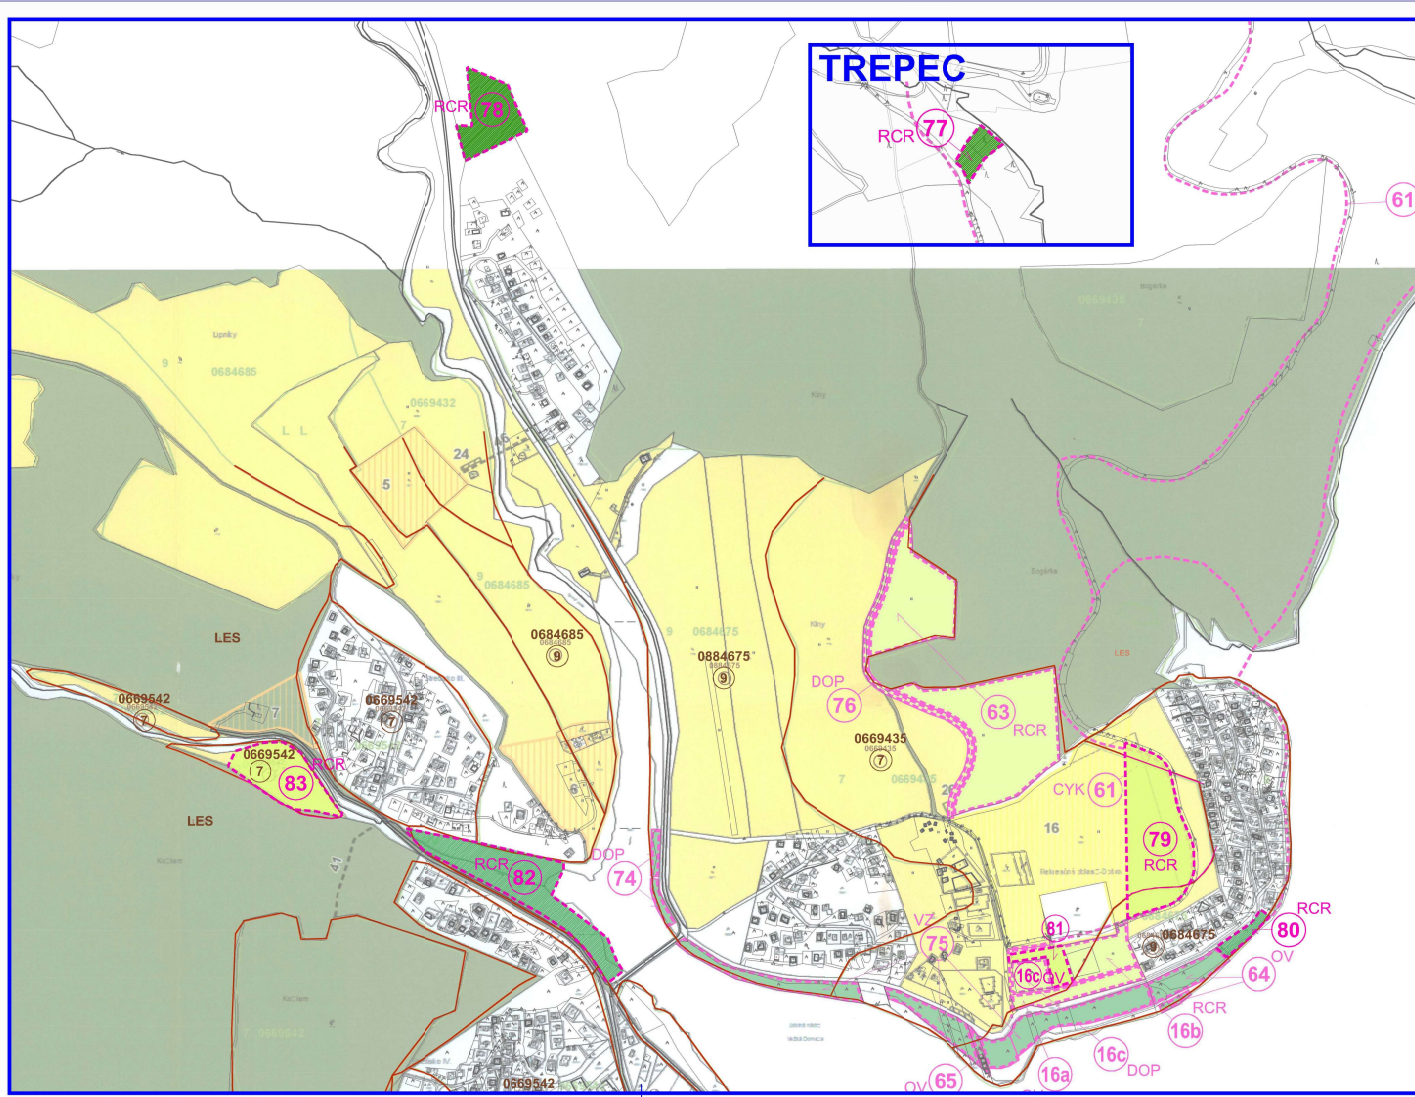


# ZMENY A DOPLNKY č.3

## ÚZEMNÝ PLÁN OBCE

### KVAKOVCE

PERSPEKTÍVNE VYUŽITIE POĽNOHOSP. PÓDY  
NA NEPOĽNOHOSPODÁRSKE ÚČELY

1:5000


| LEGENDA ZaD č.3                                         |                                       |
|---------------------------------------------------------|---------------------------------------|
| STAV                                                    | NÁVRH                                 |
|                                                         | Hranica zastavaného územia            |
|                                                         | Plocha zberu: lúky a pasienky         |
|                                                         | Plocha zberu: lesy                    |
|                                                         | Plocha zberu: nepoľnohospodárska pôda |
|                                                         | Hranica BPEJ                          |
|                                                         | Kód BPEJ                              |
|                                                         | Plocha zberu mimo zastavaného územia  |
|                                                         | Poradové číslo plochy zberu           |
| RD - Rodinné domy      TV - Technická vybavenosť        |                                       |
| OV - Občianska vybavenosť      DOP - Dopravné vybavenie |                                       |
| RCR - Rekreačia a cestovný ruch                         |                                       |

Názov ÚPD: ZaD č.3 ÚZEMNÝ PLÁN OBCE KVAKOVCE

Schvaľujúci orgán: Obecné zastupiteľstvo obce Kvakovce  
Číslo uznesenia: 418/2025      dátum schválenia: 2.10.2025  
VZN: 1/2025, č. uznesenia: 420/2025,      dátum schválenia: 2.10.2025

Mgr. Rácovan KAPRAL  
starosta obce

pečiatka

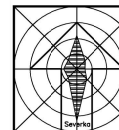

| ZMENY A DOPLNKY č.3                                |  | ÚZEMNÝ PLÁN OBCE KVAKOVCE                                                            |  |
|----------------------------------------------------|--|--------------------------------------------------------------------------------------|--|
| Ostatnosť:                                         |  | Obec Kvakovce                                                                        |  |
| Odborné spoločné rozhodnutie pre obstarávanie ÚPD: |  | Ing. Iveta SABÁKOVÁ                                                                  |  |
| Architekt: OPD:                                    |  | Ing. Arch. Marianna BOŠKOVÁ                                                          |  |
| Číslo:                                             |  | ČISTOPIS                                                                             |  |
| Názov výkresu:                                     |  | PERSPEKTÍVNE VYUŽITIE POĽNOHOSP. PÓDY A LESNÝCH POZEMKOV NA NEPOĽNOHOSPODÁRSKE ÚČELY |  |
| Z.č.:                                              |  | KVA-389/12/2022-38/2022                                                              |  |
| Dátum:                                             |  | 02/2025                                                                              |  |
| Mierka:                                            |  | 1:5000                                                                               |  |
| Čís. výkresu:                                      |  | 7b                                                                                   |  |

**BOSKOV s.r.o.**  
Mýtna č. 15, 066 01 Humenné  
www.boskov.sk