


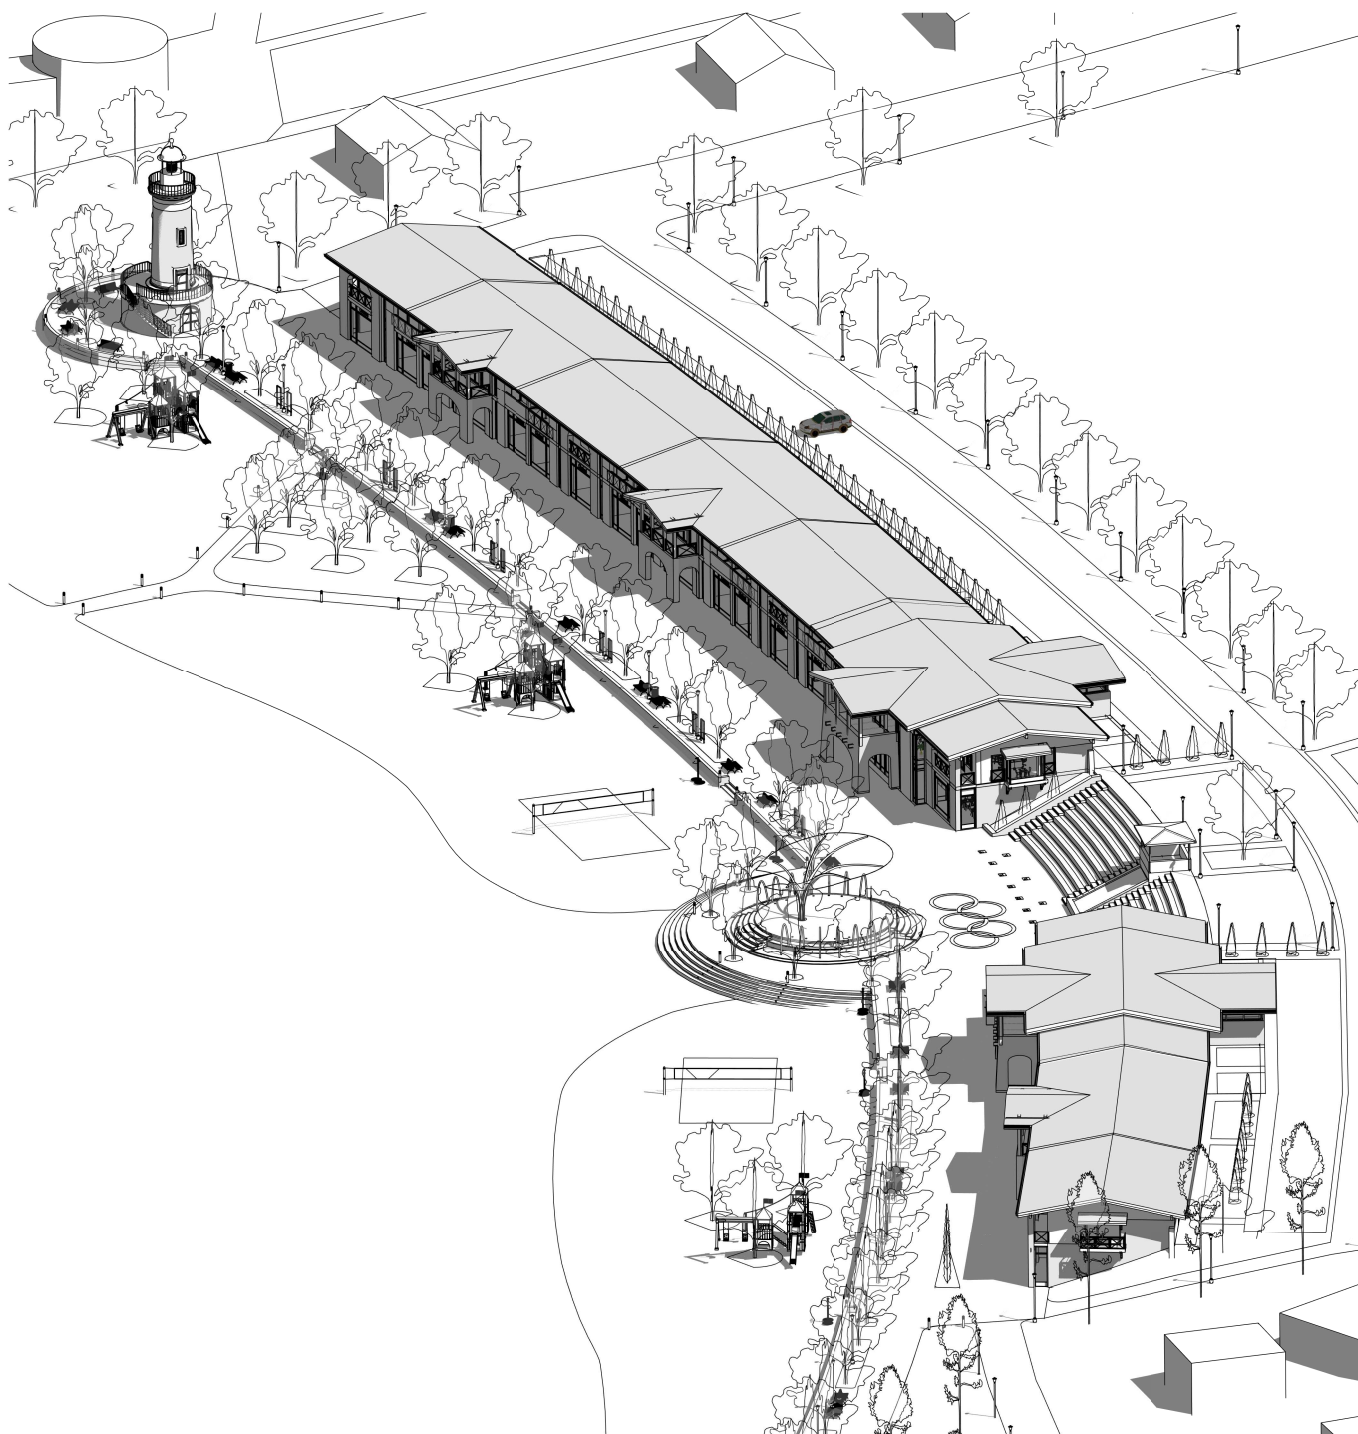

 Autor Projektu: ING.ARCH PETER DORIČKO PROINVEST Botanická 16 , 080 01 PREŠOV Slovenská republika tel: +412 (0)917 638 922 e-mail: ing.arch.doricko@gmail.com		Projektant: ING. ARCH. MATÚŠ DORIČKO Mukačevská 11 , 080 01 PREŠOV Slovenská republika tel: +412 (0)907 130 860 e-mail: matus.doricko@gmail.com		Pečiatka:			
Stavba: Národné centrum vodných športov, oddychu a športovej histórie (Nábrežná promenáda, Múzeum športových hrdinov)		Stupeň: Technická štúdia		Číslo výkresu: 00		Sada:	
Miesto: Veľká Domaša, r.o. Dobrá, Kvakovce		Investor: DOMAŠA INVEST, n.o. (Obec Kvakovce)		Dátum: August 2019			
Názov Výkresu: OBÁLKA		Mierka:		Formát: A4			