


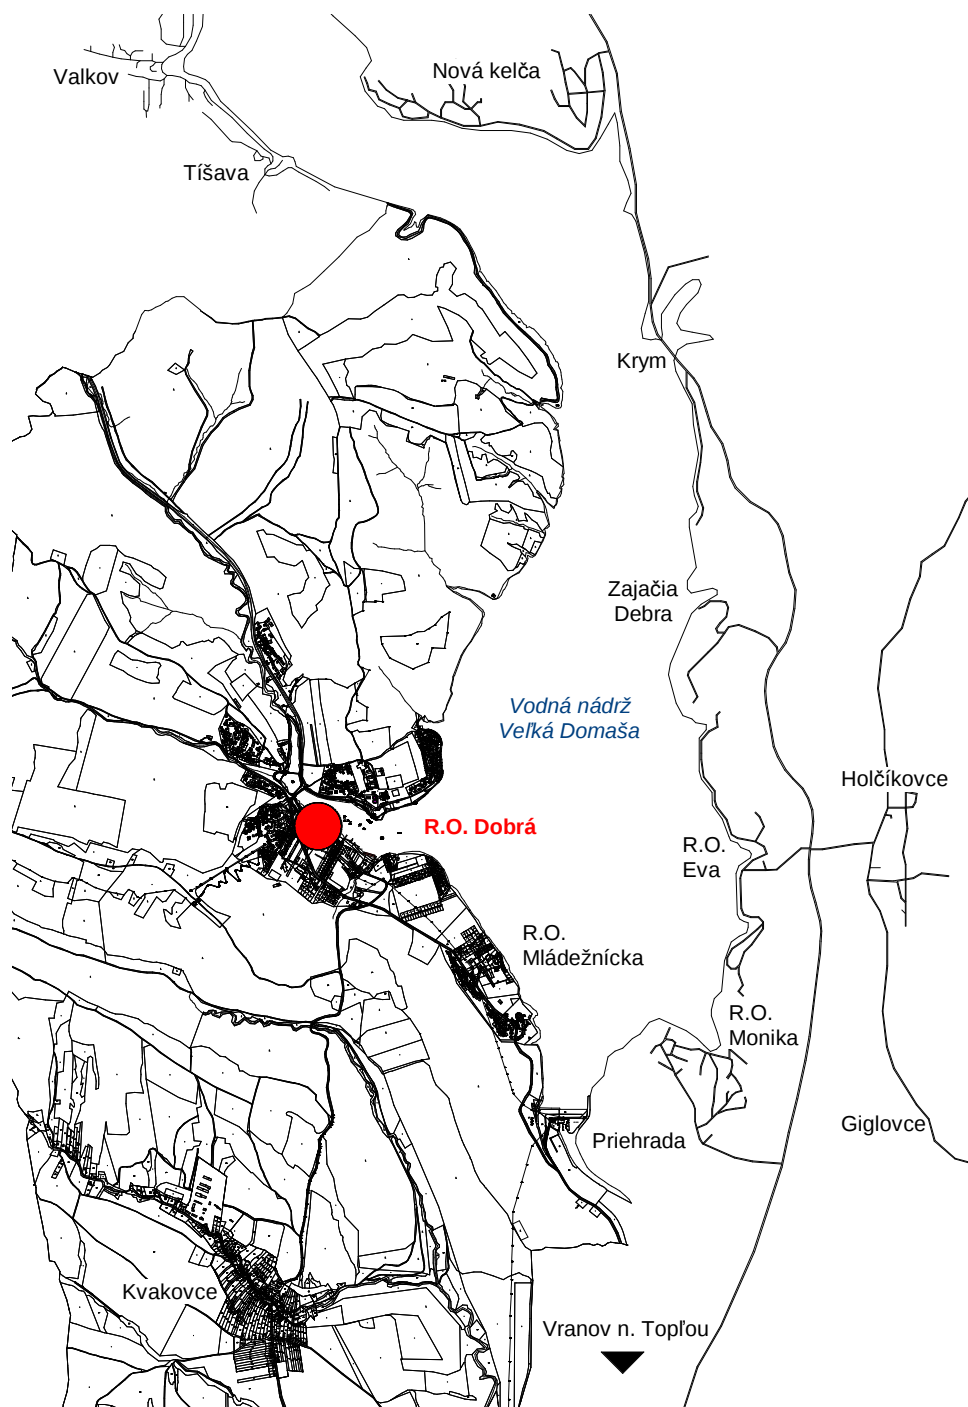

Autor Projektu: ING.ARCH PETER DORIČKO PROINVEST		Projektant: ING. ARCH. MATÚŠ DORIČKO		Pečiatka:	
		Botanická 16 , 080 01 PREŠOV Slovenská republika tel: +412 (0)917 638 922 e-mail: ing.arch.doricko@gmail.com		Mukačevská 11 , 080 01 PREŠOV Slovenská republika tel: +412 (0)907 130 860 e-mail: matus.doricko@gmail.com	
Stavba: Národné centrum vodných športov, oddychu a športovej histórie (Nábřežná promenáda, Múzeum športových hrdinov)		Stupeň: Technická štúdia		Číslo výkresu: Sada:	
Miesto: Veľká Domaša, r.o. Dobrá, Kvakovce				01	
Investor: DOMAŠA INVEST, n.o. (Obec Kvakovce)		Dátum: August 2019			
Názov Výkresu: ŠIRŠIE VZŤAHY		Mierka: 1 : 50000 Formát: A4			