


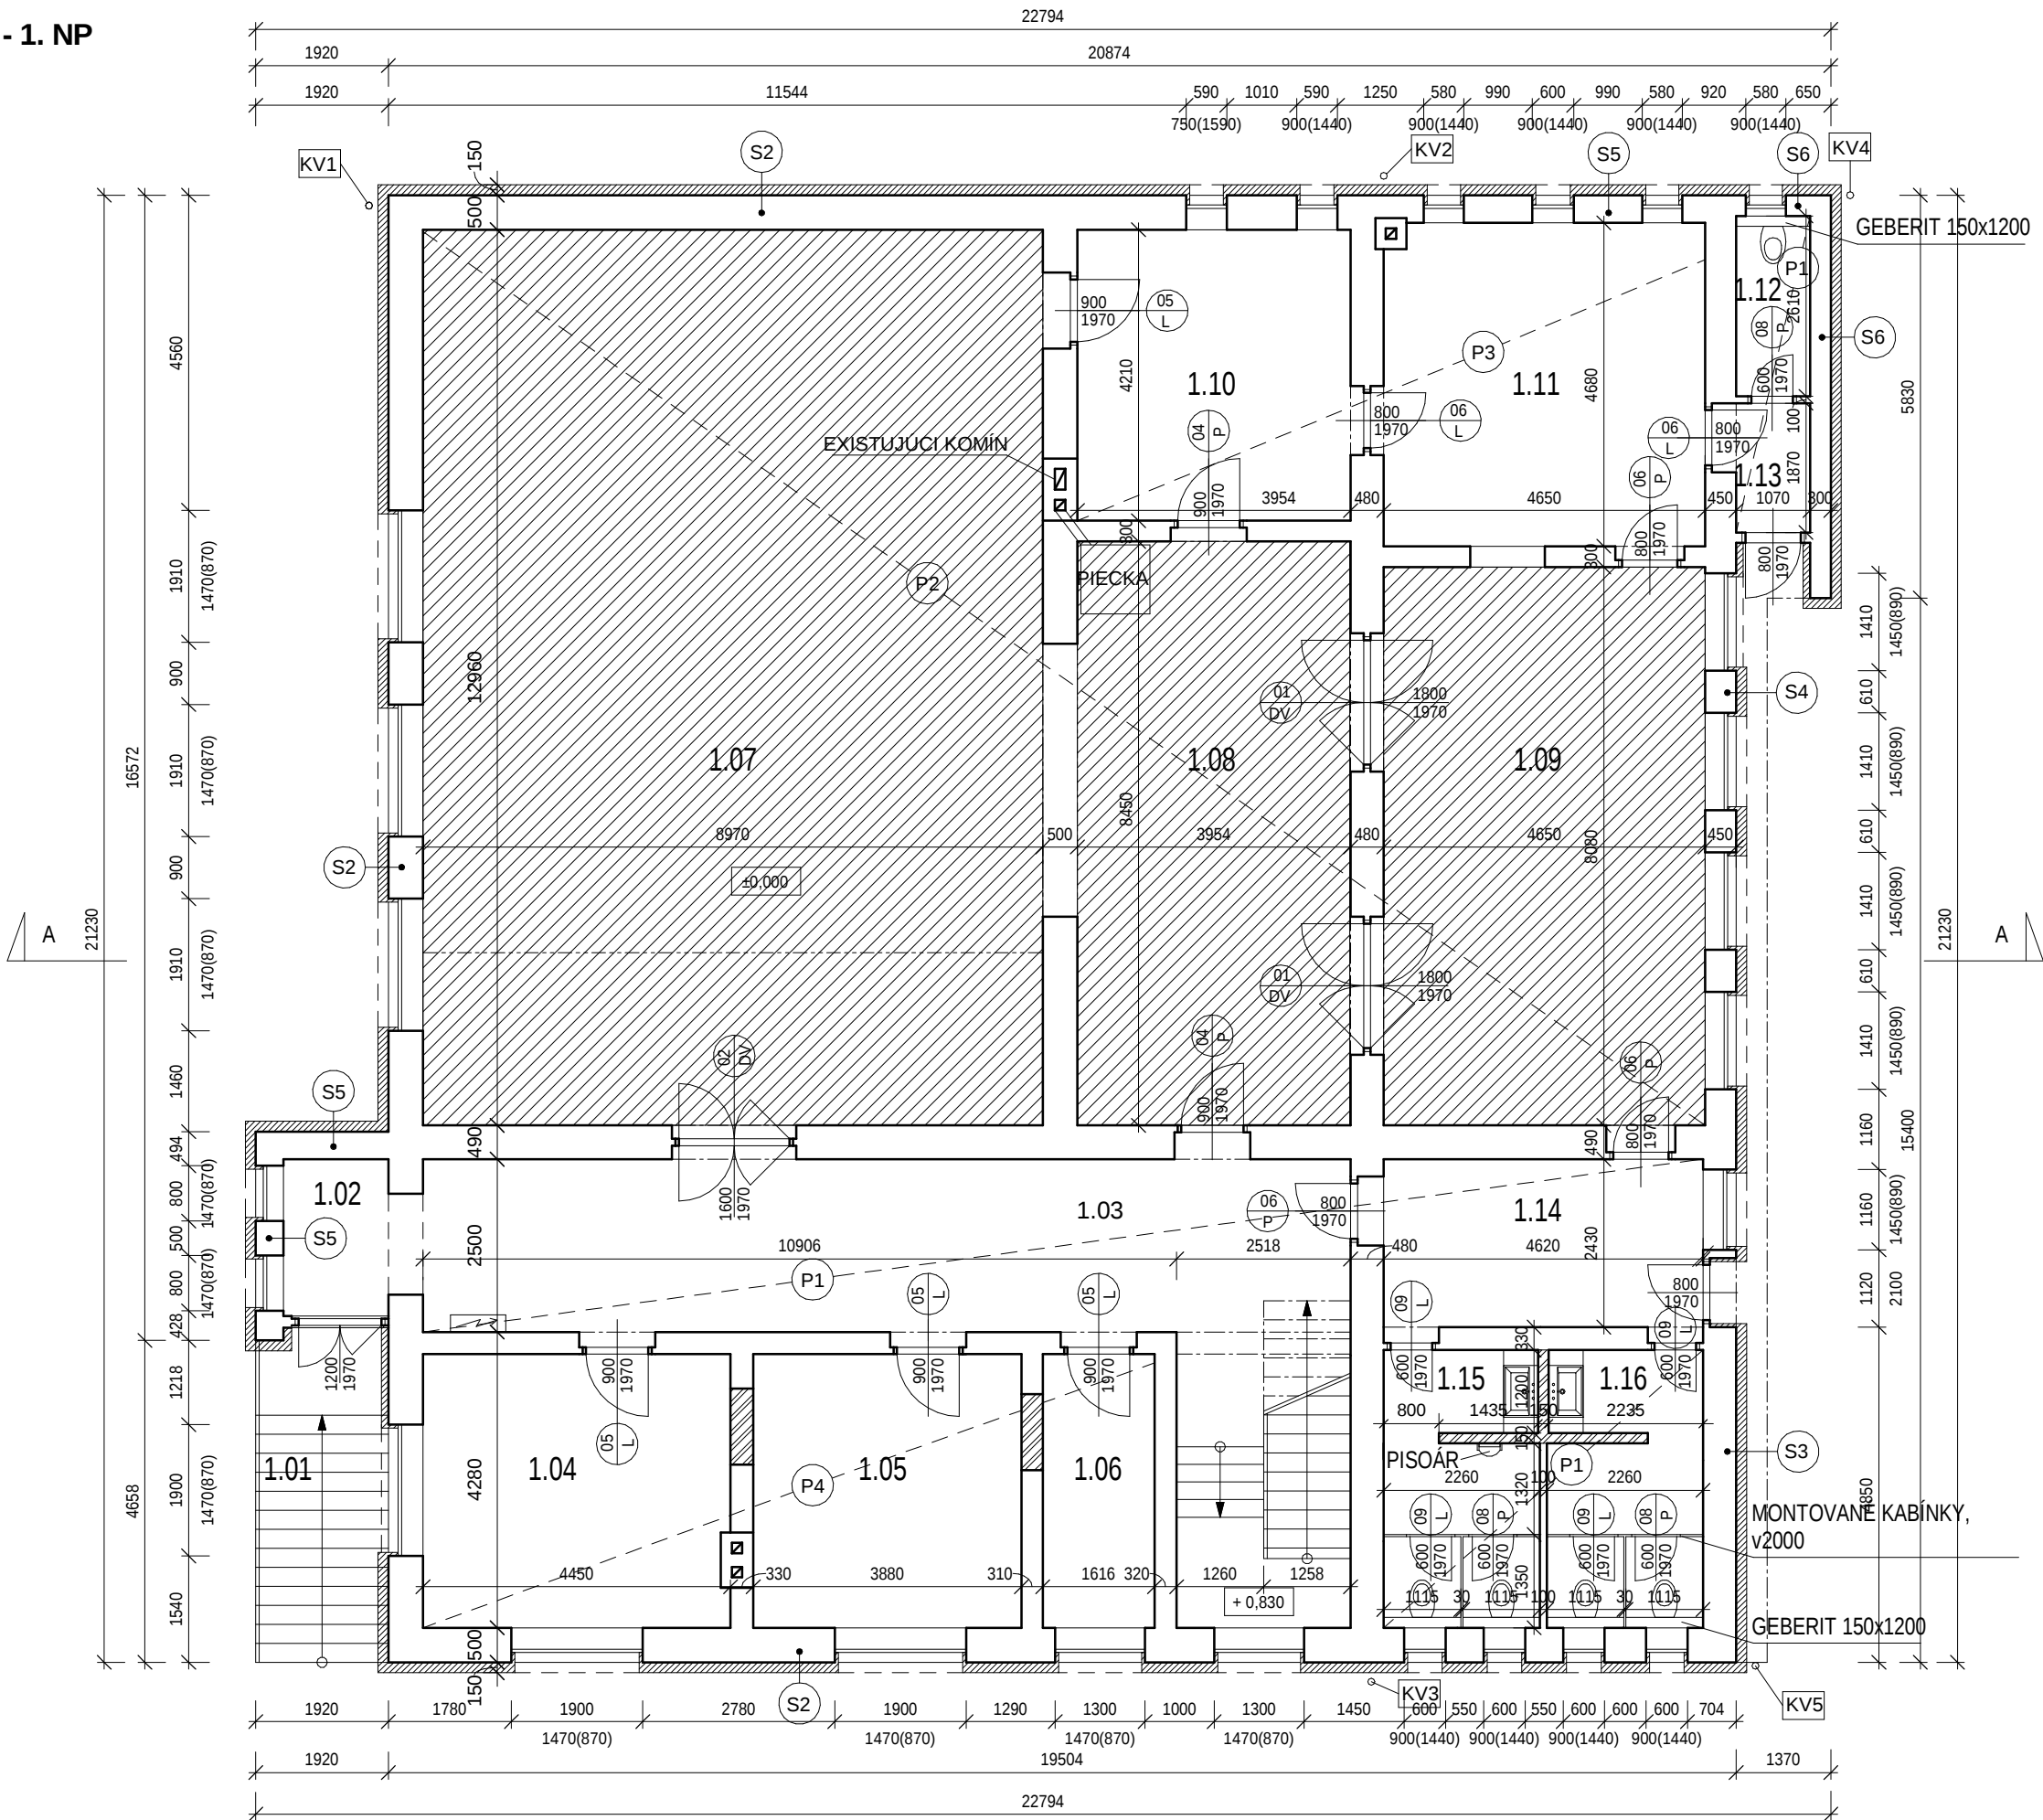

LEGENDA:

- EXISTUJÚCE VNÚTORNÉ MURIVO
- S1 - EXISTUJÚCE OBVODOVÉ MURIVO HR. 650 mm ZATEPLENÉ FASÁDNYM POLYSTYRÉNOM HR. 100 mm + JEMNÁ ŠTUKOVÁ OMIETKA S AKRYLÁTOVOU FARBOU
- S2 - EXISTUJÚCE OBVODOVÉ MURIVO HR. 500 mm ZATEPLENÉ FASÁDNYM POLYSTYRÉNOM HR. 150 mm + JEMNÁ ŠTUKOVÁ OMIETKA S AKRYLÁTOVOU FARBOU
- S3 - EXISTUJÚCE OBVODOVÉ MURIVO HR. 480 mm ZATEPLENÉ FASÁDNYM POLYSTYRÉNOM HR. 150 mm + JEMNÁ ŠTUKOVÁ OMIETKA S AKRYLÁTOVOU FARBOU
- S4 - EXISTUJÚCE OBVODOVÉ MURIVO HR. 450 mm ZATEPLENÉ FASÁDNYM POLYSTYRÉNOM HR. 150 mm + JEMNÁ ŠTUKOVÁ OMIETKA S AKRYLÁTOVOU FARBOU
- S5 - EXISTUJÚCE OBVODOVÉ MURIVO HR. 400 mm ZATEPLENÉ FASÁDNYM POLYSTYRÉNOM HR. 150 mm + JEMNÁ ŠTUKOVÁ OMIETKA S AKRYLÁTOVOU FARBOU
- S6 - EXISTUJÚCE OBVODOVÉ MURIVO HR. 300 mm ZATEPLENÉ FASÁDNYM POLYSTYRÉNOM HR. 150 mm + JEMNÁ ŠTUKOVÁ OMIETKA S AKRYLÁTOVOU FARBOU
- STYRODUR + ELEKTRICKÉ PODLAHOVÉ KÚRENIE + KERAMICKÁ DLAŽBA
- STREŠNÁ KRYTINA - ASFALTOVÉ PÁSY RESP. FARBIENIE
- NOVÉ MURIVO
- ZÁSYP
- KV 1-5 STREŠNÉ ZVODY Z POPLASTOVANÉHO PLECHU HR. 0,6 mm

VÝKAZ MIESTNOSTI

č.m.	NÁZOV.	PLOCHA	ÚPRAVA PODLAHY	ÚPRAVA STENY	ÚPRAVA STROPU
1.01	ZÁVETRIE	9,27 m ²	KERAMICKÁ DLAŽBA	-	-
1.02	ZÁDVERIE	3,50 m ²	KERAMICKÁ DLAŽBA	VAP. - CEM. OMIETKA	MV 200 mm + SD. PODHLAD
1.03	CHODBA	45,35 m ²	KERAMICKÁ DLAŽBA	VAP. - CEM. OMIETKA	VAP. - CEM. OMIETKA
1.04	KANCELÁRIA	17,51 m ²	LINOLEUM	VAP. - CEM. OMIETKA	VAP. - CEM. OMIETKA
1.05	KANCELÁRIA	15,62 m ²	LINOLEUM	VAP. - CEM. OMIETKA	VAP. - CEM. OMIETKA
1.06	SKLAD NA KABÁTY	6,63 m ²	LINOLEUM	VAP. - CEM. OMIETKA	VAP. - CEM. OMIETKA
1.07	SPOLOČENSKÁ SÁLA	116,60 m ²	PK + KERAMICKÁ DLAŽBA	SÁDROVA OMIETKA	MV 200 mm + SD. PODHLAD
1.08	SPOLOČENSKÁ SÁLA	36,36 m ²	PK + KERAMICKÁ DLAŽBA	SÁDROVA OMIETKA	SÁDROVA OMIETKA
1.09	ZASADAČKA	38,72 m ²	PK + KERAMICKÁ DLAŽBA	SÁDROVA OMIETKA	SÁDROVA OMIETKA
1.10	SKLAD KUCHYŇA	16,65 m ²	KERAMICKÁ DLAŽBA	KERAMICKÝ OBKLAD V=1600	VAP. - CEM. OMIETKA
1.11	KUCHYŇA	22,03 m ²	KERAMICKÁ DLAŽBA	KERAMICKÝ OBKLAD V=1600	VAP. - CEM. OMIETKA
1.12	WC	2,79 m ²	KERAMICKÁ DLAŽBA	KERAMICKÝ OBKLAD V=1600	VAP. - CEM. OMIETKA
1.13	ZÁDVERIE KUCHYŇA	2,35 m ²	KERAMICKÁ DLAŽBA	KERAMICKÝ OBKLAD V=1600	VAP. - CEM. OMIETKA
1.14	CHODBA	11,97 m ²	KERAMICKÁ DLAŽBA	VAP. - CEM. OMIETKA	VAP. - CEM. OMIETKA
1.15	WC MUŽI	8,84 m ²	KERAMICKÁ DLAŽBA	KERAMICKÝ OBKLAD V=1600	VAP. - CEM. OMIETKA
1.16	WC ŽENY	8,84 m ²	KERAMICKÁ DLAŽBA	KERAMICKÝ OBKLAD V=1600	VAP. - CEM. OMIETKA
	ZASTAVANÁ PLOCHA	435,94 m ²			
	UŽITKOVÁ PLOCHA	353,76 m ²			

VÝKAZ PODLÁH

ZN.	POPIS	PLOCHA
P1	POVODNÁ PODLAHA + KERAMICKÁ DLAŽBA	115,65 m ²
P2	STYRODUR + EL. PODLAH. KÚRENIE + KERAMICKÁ DLAŽBA	191,7 m ²
P3	STYRODUR + KERAMICKÁ DLAŽBA	38,23 m ²
P4	POVODNÁ PODLAHA + LINOLEUM	197,52 m ²

VÝKAZ DVERÍ

ZN.	POPIS	ROZMERY		POČET	OTVARANIE
		Šírka	Výška		
01	INTERIÉROVÉ DVOJKRÍDLOVÉ DVERE	1800	1970	2	P
02	INTERIÉROVÉ DVOJKRÍDLOVÉ DVERE	1600	1970	1	P
03	INTERIÉROVÉ DVOJKRÍDLOVÉ DVERE	1250	1970	1	P
04	INTERIÉROVÉ JEDNOKRÍDLOVÉ DVERE	900	1970	7	P
05	INTERIÉROVÉ JEDNOKRÍDLOVÉ DVERE	900	1970	5	L
06	INTERIÉROVÉ JEDNOKRÍDLOVÉ DVERE	800	1970	4	P
07	INTERIÉROVÉ JEDNOKRÍDLOVÉ DVERE	800	1970	3	L
08	INTERIÉROVÉ JEDNOKRÍDLOVÉ DVERE	600	1970	3	P
09	INTERIÉROVÉ JEDNOKRÍDLOVÉ DVERE	600	1970	4	L

