


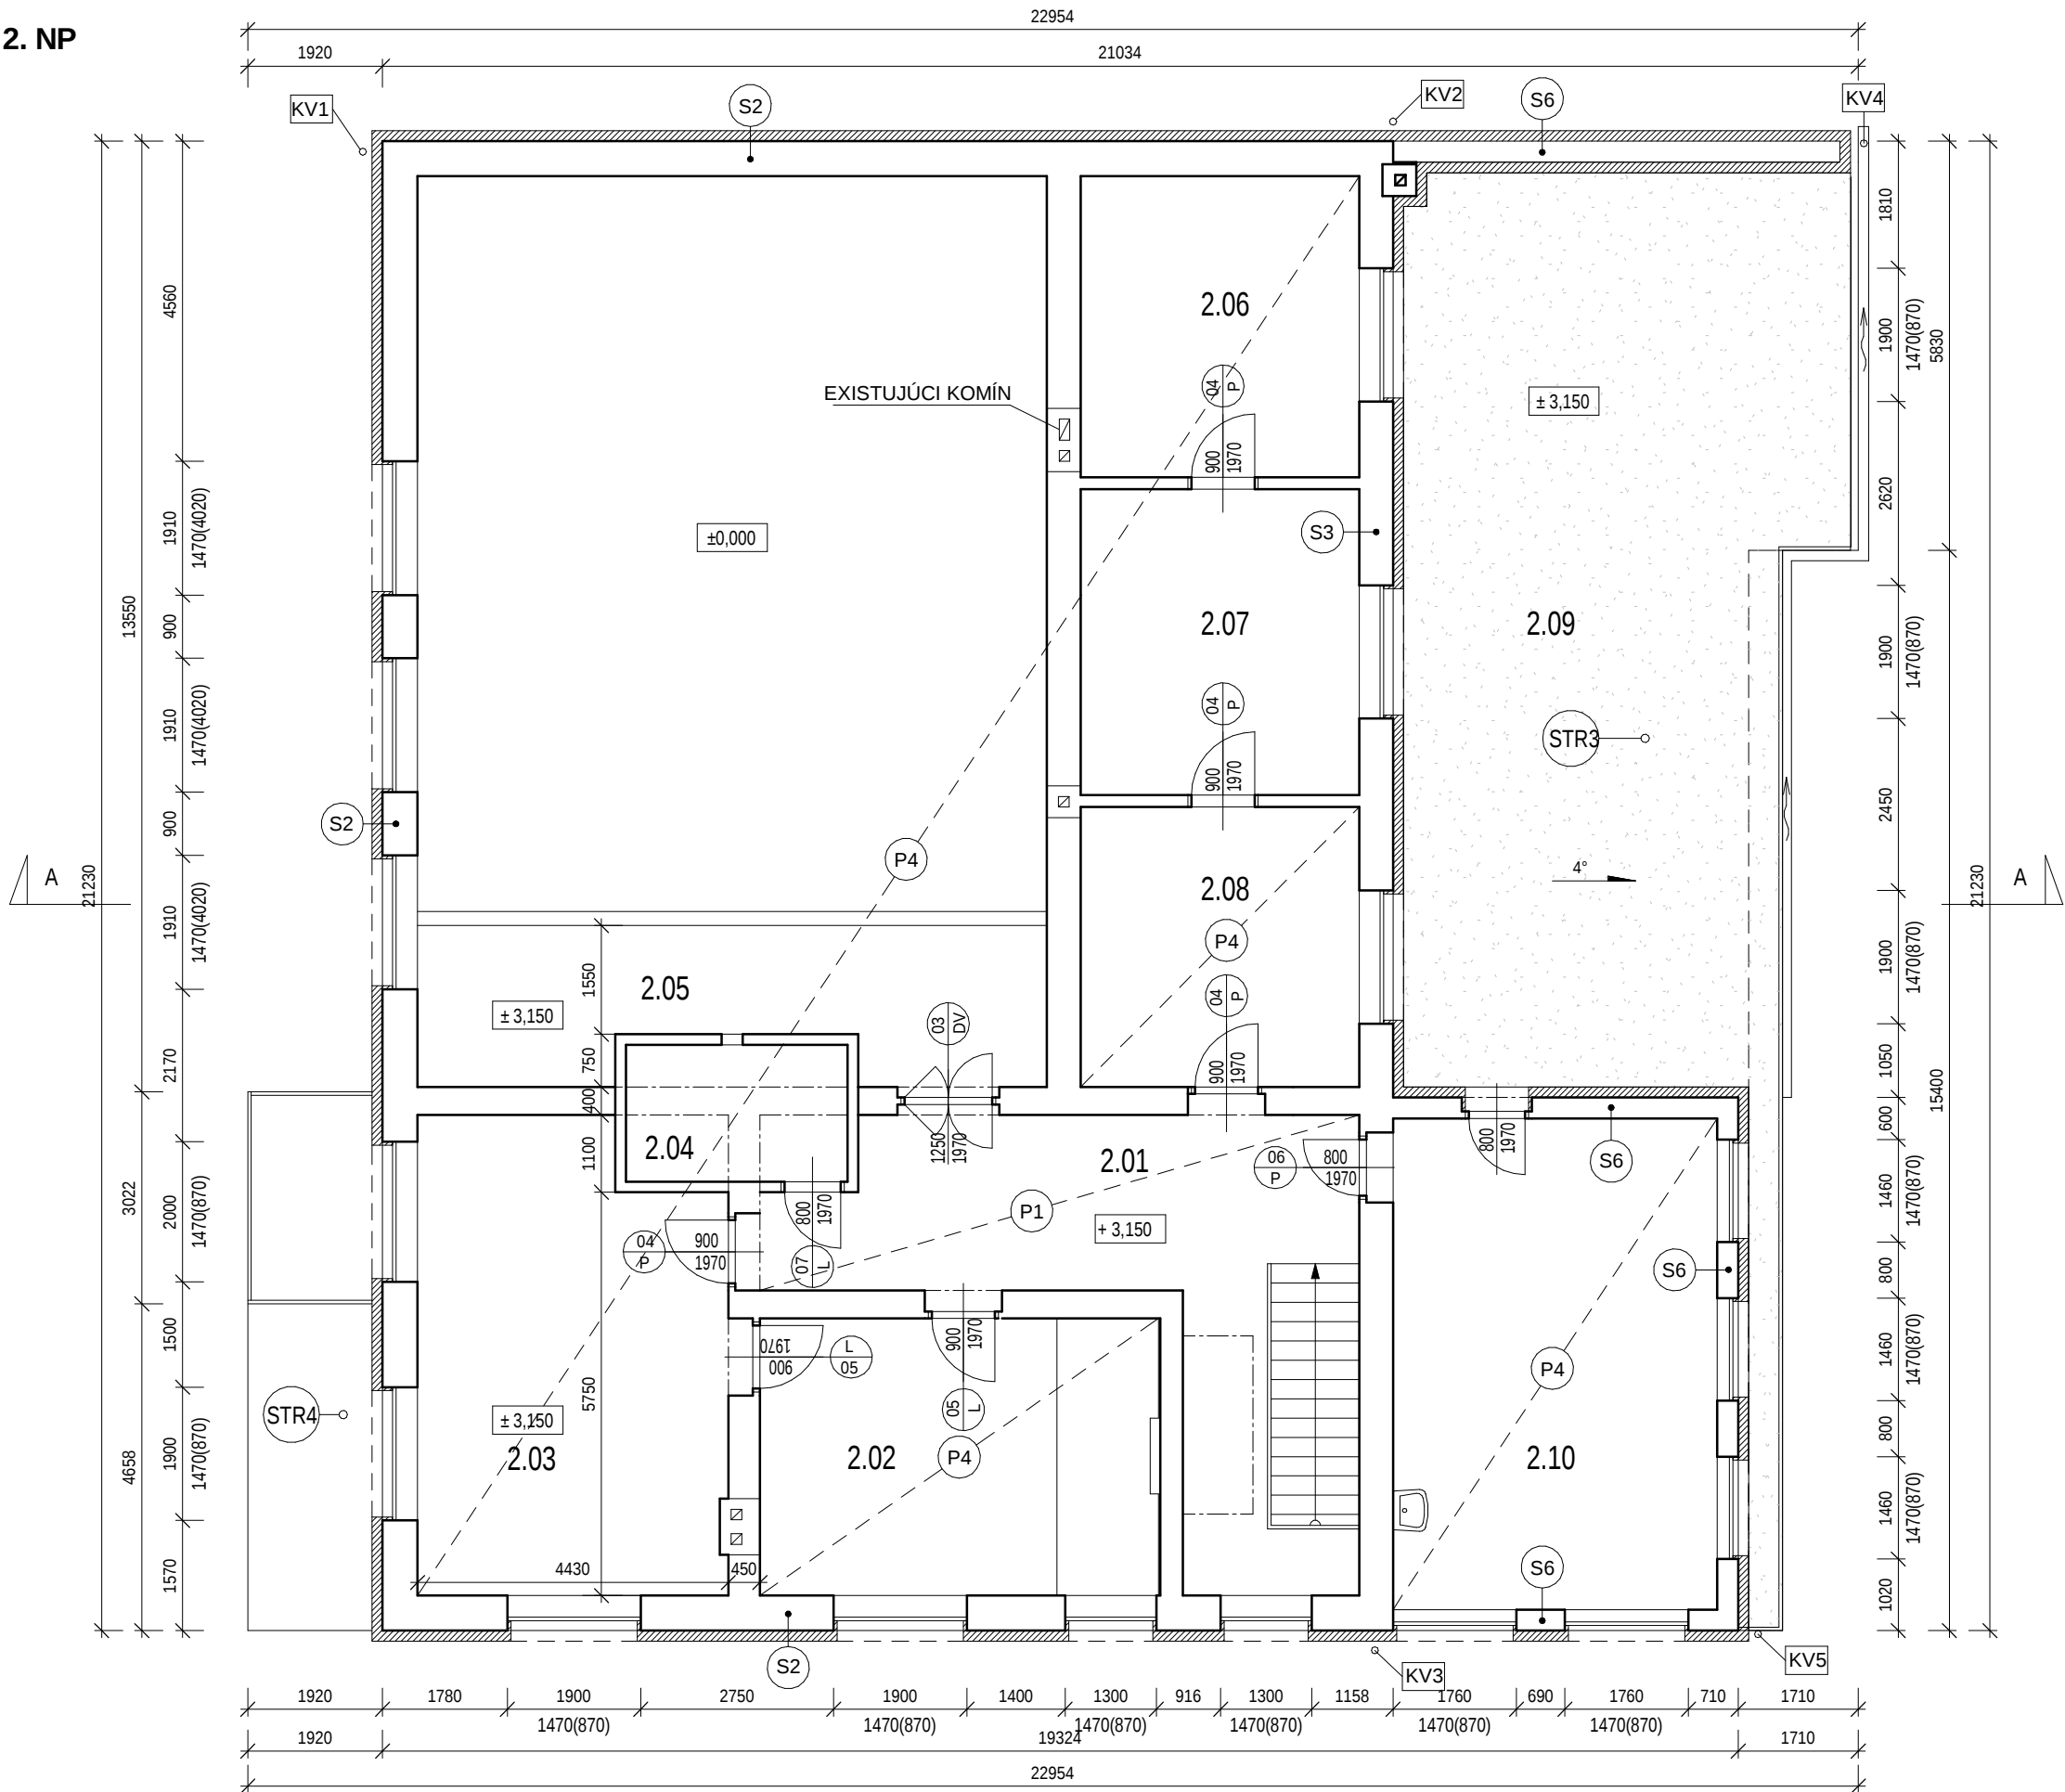

LEGENDA:

- EXISTUJÚCE VNÚTORNÉ MURIVO
- S1 - EXISTUJÚCE OBVODOVÉ MURIVO HR. 650 mm ZATEPLENÉ FASÁDNYM POLYSTYRÉNOM HR. 100 mm + JEMNÁ ŠTUKOVÁ OMIETKA S AKRYLÁTOVOU FARBOU
- S2 - EXISTUJÚCE OBVODOVÉ MURIVO HR. 500 mm ZATEPLENÉ FASÁDNYM POLYSTYRÉNOM HR. 150 mm + JEMNÁ ŠTUKOVÁ OMIETKA S AKRYLÁTOVOU FARBOU
- S3 - EXISTUJÚCE OBVODOVÉ MURIVO HR. 480 mm ZATEPLENÉ FASÁDNYM POLYSTYRÉNOM HR. 150 mm + JEMNÁ ŠTUKOVÁ OMIETKA S AKRYLÁTOVOU FARBOU
- S4 - EXISTUJÚCE OBVODOVÉ MURIVO HR. 450 mm ZATEPLENÉ FASÁDNYM POLYSTYRÉNOM HR. 150 mm + JEMNÁ ŠTUKOVÁ OMIETKA S AKRYLÁTOVOU FARBOU
- S5 - EXISTUJÚCE OBVODOVÉ MURIVO HR. 400 mm ZATEPLENÉ FASÁDNYM POLYSTYRÉNOM HR. 150 mm + JEMNÁ ŠTUKOVÁ OMIETKA S AKRYLÁTOVOU FARBOU
- S6 - EXISTUJÚCE OBVODOVÉ MURIVO HR. 300 mm ZATEPLENÉ FASÁDNYM POLYSTYRÉNOM HR. 150 mm + JEMNÁ ŠTUKOVÁ OMIETKA S AKRYLÁTOVOU FARBOU
- STYRODUR + ELEKTRICKÉ PODLAHOVÉ KÚRENIE + KERAMICKÁ DLAŽBA
- STREŠNÁ KRYTINA - ASFALTOVÉ PÁSY RESP. FARBENIE
- NOVÉ MURIVO
- ZÁSYP
- KV 1-5 STREŠNÉ ZVODY Z POPLASTOVANÉHO PLECHU HR. 0,6 mm

VÝKAZ MIESTNOSTI

č.m.	NÁZOV.	PLOCHA	ÚPRAVA PODLAHY	ÚPRAVA STENY	ÚPRAVA STROPU
2.01	CHODBA	32,03 m²	KERAMICKÁ DLAŽBA	VAP. - CEM. OMIETKA	MV 200 mm + SD PODHLAD
2.02	ROKOVACIA MIESTNOSŤ	22,54 m²	LINOLEUM	VAP. - CEM. OMIETKA	MV 200 mm + SD PODHLAD
2.03	KANCELÁRIA	28,48 m²	LINOLEUM	VAP. - CEM. OMIETKA	MV 200 mm + SD PODHLAD
2.04	PREMIETACIA MIESTNOSŤ	6,14 m²	LINOLEUM	VAP. - CEM. OMIETKA	MV 200 mm + SD PODHLAD
2.05	BALKÓN	18,04 m²	LINOLEUM	VAP. - CEM. OMIETKA	MV 200 mm + SD PODHLAD
2.06	KNIŽNICA	17,05 m²	LINOLEUM	VAP. - CEM. OMIETKA	MV 200 mm + SD PODHLAD
2.07	KNIŽNICA	17,33 m²	LINOLEUM	VAP. - CEM. OMIETKA	MV 200 mm + SD PODHLAD
2.08	KNIŽNICA	15,84 m²	LINOLEUM	VAP. - CEM. OMIETKA	MV 200 mm + SD PODHLAD
2.09	STRECHA	83,15 m²	FATRAFOL + ŠTRK	-	-
2.10	POSILŇOVŇA	32,34 m²	LINOLEUM	VAP. - CEM. OMIETKA	MV 200 mm + SD PODHLAD
	UŽITKOVÁ PLOCHA	189,79 m²			

VÝKAZ PODLÁH

ZN.	POPIS	PLOCHA
P1	POVODNÁ PODLAHA + KERAMICKÁ DLAŽBA	115,65 m²
P2	STYRODUR + EL. PODLAH. KÚRENIE + KERAMICKÁ DLAŽBA	191,7 m²
P3	STYRODUR + KERAMICKÁ DLAŽBA	38,23 m²
P4	POVODNÁ PODLAHA + LINOLEUM	197,52 m²

VÝKAZ DVERÍ

ZN.	POPIS	ROZMERY		POČET	OTVARANIE
		Šírka	Výška		
01	INTERIÉROVÉ DVOJKRÍDLOVÉ DVERE	1800	1970	2	P
02	INTERIÉROVÉ DVOJKRÍDLOVÉ DVERE	1600	1970	1	P
03	INTERIÉROVÉ DVOJKRÍDLOVÉ DVERE	1250	1970	1	P
04	INTERIÉROVÉ JEDNOKRÍDLOVÉ DVERE	900	1970	7	P
05	INTERIÉROVÉ JEDNOKRÍDLOVÉ DVERE	900	1970	5	L
06	INTERIÉROVÉ JEDNOKRÍDLOVÉ DVERE	800	1970	4	P
07	INTERIÉROVÉ JEDNOKRÍDLOVÉ DVERE	800	1970	3	L
08	INTERIÉROVÉ JEDNOKRÍDLOVÉ DVERE	600	1970	3	P
09	INTERIÉROVÉ JEDNOKRÍDLOVÉ DVERE	600	1970	4	L

VÝKAZ STRIEŠKY NAD VSTUPOM

ZN.	POPIS	PLOCHA
STR4	VLNITÝ POLYKARBONÁT	9,00 m²