


NOVÝ STAV - STRECHA

M 1 : 100

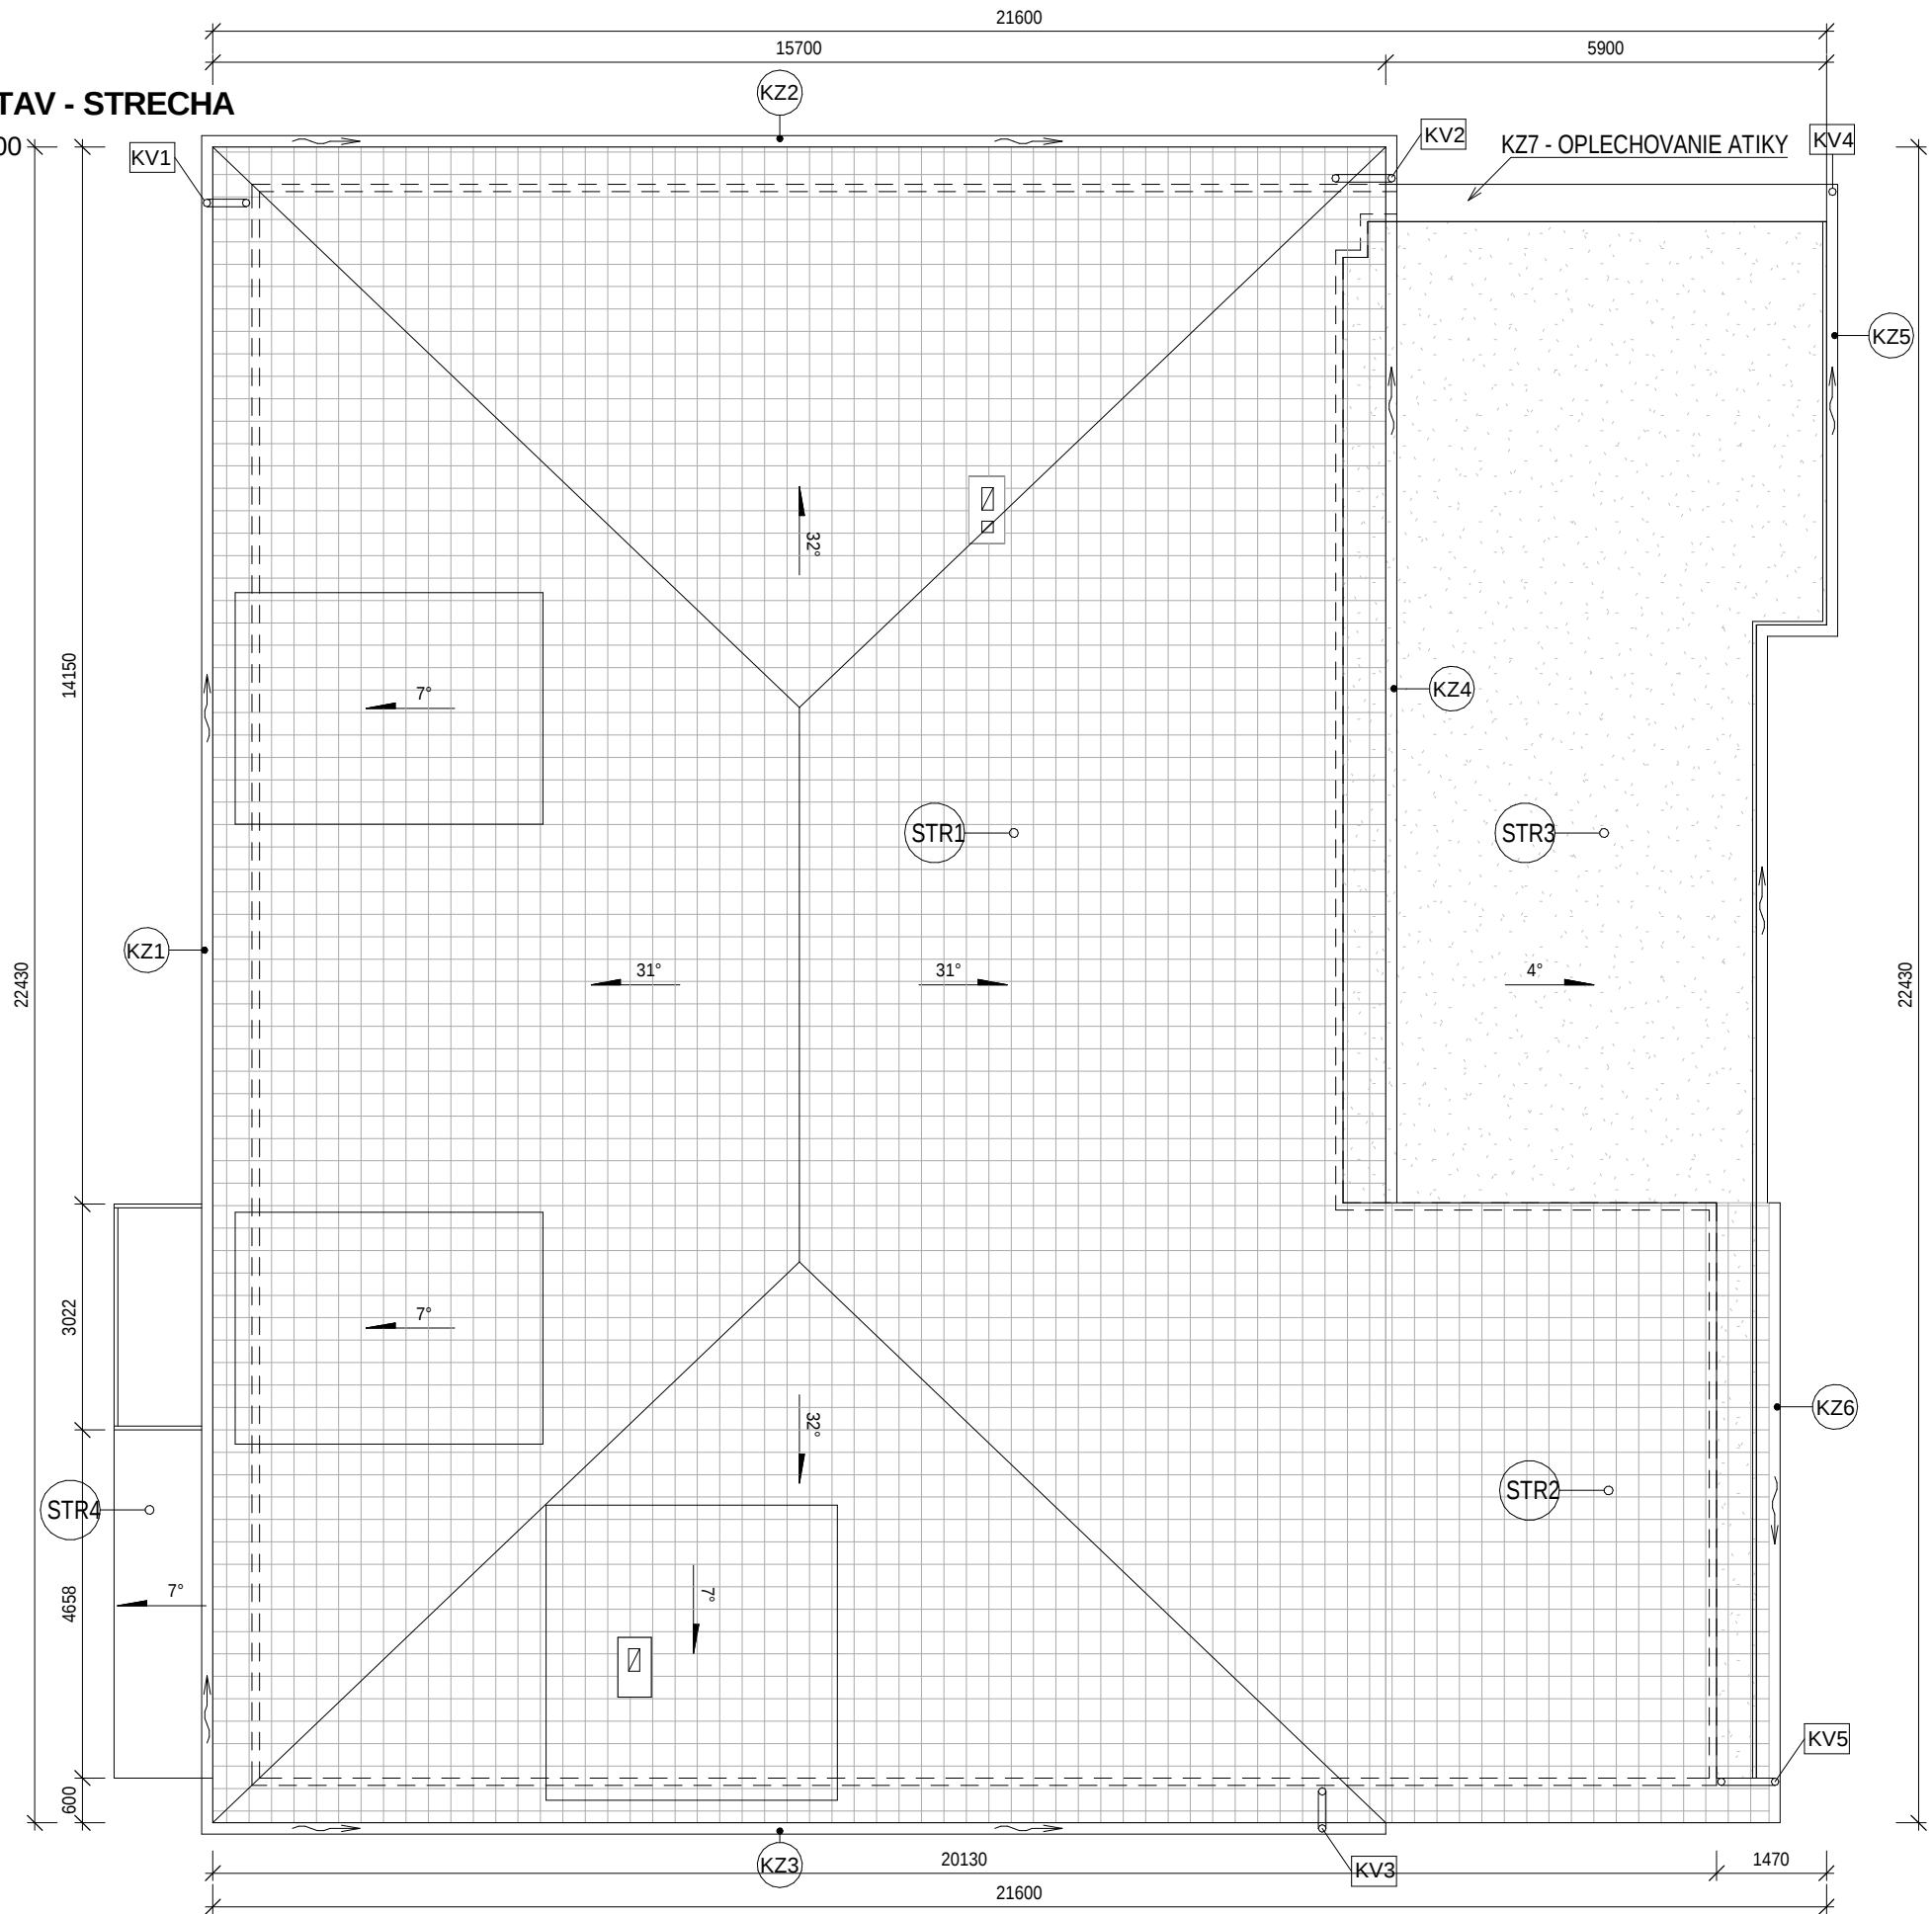

REKONŠTRUKCIA KULTÚRNEHO DOMU

PROJEKT PRE STAVEBNÉ POVOLENIE

Investor: Obec Kvakovce

VÝKAZ KRYTINY STRECHY

ZN	POPIS	PLOCHA
STR1	ASFALTOVÉ PÁSY RESP. FARBENIE	410,83 m²
STR2	ASFALTOVÉ PÁSY RESP. FARBENIE	42,60 m²
STR3	ZATEPLENIE MV 250 MM + FATRAFOL + STRK	78,90 m²

VÝKAZ ODKVAPOVÝCH ŽĽABOV

ZN	POPIS	MODEL	DĹŽKA
KZ1	ODKVAPOVÝ ŽĽAB POLKRUHOVÝ PRIEMERU 150 mm	POPLASTOVANÝ POVRCH	22730 mm
KZ2	ODKVAPOVÝ ŽĽAB POLKRUHOVÝ PRIEMERU 150 mm	POPLASTOVANÝ POVRCH	16000 mm
KZ3	ODKVAPOVÝ ŽĽAB POLKRUHOVÝ PRIEMERU 150 mm	POPLASTOVANÝ POVRCH	16000 mm
KZ4	ODKVAPOVÝ ŽĽAB POLKRUHOVÝ PRIEMERU 150 mm	POPLASTOVANÝ POVRCH	14280 mm
KZ5	ODKVAPOVÝ ŽĽAB POLKRUHOVÝ PRIEMERU 150 mm	POPLASTOVANÝ POVRCH	14580 mm
KZ6	ODKVAPOVÝ ŽĽAB POLKRUHOVÝ PRIEMERU 150 mm	POPLASTOVANÝ POVRCH	8300 mm
KZ7	OPLECHOVANIE ATIKY	POPLASTOVANÝ POVRCH	6670x500 mm

VÝKAZ STREŠNÝCH ZVODOV

ZN	POPIS	MODEL	POČET
KV1	STREŠNÝ ZVOD PRIEMERU 100 mm	POPLASTOVANÝ PLECH 0,6 mm	1
KV2	STREŠNÝ ZVOD PRIEMERU 100 mm	POPLASTOVANÝ PLECH 0,6 mm	1
KV3	STREŠNÝ ZVOD PRIEMERU 100 mm	POPLASTOVANÝ PLECH 0,6 mm	1
KV4	STREŠNÝ ZVOD PRIEMERU 100 mm	POPLASTOVANÝ PLECH 0,6 mm	1
KV5	STREŠNÝ ZVOD PRIEMERU 100 mm	POPLASTOVANÝ PLECH 0,6 mm	1

5

VÝKAZ STRIEŠKY NAD VSTUPOM

ZN	POPIS	PLOCHA
STR4	VLNITÝ POLYKARBONÁT	9,00 m²

POZNÁMKA :

- OBJEKT VYBAVIŤ BLESKOZVODOM



marec 2016

Autor : Ing.arch.Peter Doričko & Ing.arch.Matúš Doričko