

NOVÝ STAV - REZ AA

M 1 : 100

SKLADBA STRIECH


STR1	1.	ASFALTOVÉ PÁSY	HR.	5 MM
	2.	DREVENÉ DEBNENIE	HR.	20 MM
	3.	KROKVV	HR.	130 MM
	4.	TRÁMOVÝ STROP	HR.	300 MM
	5.	ZATEPLENIE STROPU MIN. VLNA	HR.	200 MM
	6.	PAROZÁBRANA		
	7.	SD PODHLAD	HR.	12.5 MM
STR2	1.	ASFALTOVÉ PÁSY	HR.	5 MM
	2.	DREVENÉ DEBNENIE	HR.	20 MM
	3.	KROKVV	HR.	130 MM
	4.	STROP		
	5.	ZATEPLENIE STROPU MIN. VLNA	HR.	200 MM
	6.	PAROZÁBRANA		
	7.	SD PODHLAD	HR.	12.5 MM
STR3	1.	ŠTRK	HR.	50 MM
	2.	FATRAFOL	HR.	5 MM
	3.	ZATEPLENIE MV	HR.	250 MM

SKLADBA OBVODOVÝCH STIEN

S1	1.	JEMNÁ ŠTUKOVÁ OMIETKA + AKRYL. FARBA	HR.	5 MM
	2.	PENETRÁCIA		
	3.	ZÁKLADNÁ VRSTVA SO SKLENENOU SIEŤOVINOU	HR.	5 MM
	4.	TEPELNÁ IZOLÁCIA FASÁDNY POLYSTYRÉN XPS	HR.	100 MM
	5.	LEPIACA VRSTVA - STAVEBNÉ LEPIDLO	HR.	5 MM
	6.	PRÍPRAVA EXIST. PODKLADU		
	7.	EXISTUJÚCA OBVODOVÁ TEHLOVÁ STENA	HR.	650 MM
S2	1.	JEMNÁ ŠTUKOVÁ OMIETKA + AKRYL. FARBA	HR.	5 MM
	2.	PENETRÁCIA		
	3.	ZÁKLADNÁ VRSTVA SO SKLENENOU SIEŤOVINOU	HR.	5 MM
	4.	TEPELNÁ IZOLÁCIA FASÁDNY POLYSTYRÉN	HR.	150 MM
	5.	LEPIACA VRSTVA - STAVEBNÉ LEPIDLO	HR.	5 MM
	6.	PRÍPRAVA EXIST. PODKLADU		
	7.	EXISTUJÚCA OBVODOVÁ TEHLOVÁ STENA	HR.	500 MM
S3	1.	JEMNÁ ŠTUKOVÁ OMIETKA + AKRYL. FARBA	HR.	5 MM
	2.	PENETRÁCIA		
	3.	ZÁKLADNÁ VRSTVA SO SKLENENOU SIEŤOVINOU	HR.	5 MM
	4.	TEPELNÁ IZOLÁCIA FASÁDNY POLYSTYRÉN	HR.	150 MM
	5.	LEPIACA VRSTVA - STAVEBNÉ LEPIDLO	HR.	5 MM
	6.	PRÍPRAVA EXIST. PODKLADU		
	7.	EXISTUJÚCA OBVODOVÁ TEHLOVÁ STENA	HR.	480 MM
S4	1.	JEMNÁ ŠTUKOVÁ OMIETKA + AKRYL. FARBA	HR.	5 MM
	2.	PENETRÁCIA		
	3.	ZÁKLADNÁ VRSTVA SO SKLENENOU SIEŤOVINOU	HR.	5 MM
	4.	TEPELNÁ IZOLÁCIA FASÁDNY POLYSTYRÉN	HR.	150 MM
	5.	LEPIACA VRSTVA - STAVEBNÉ LEPIDLO	HR.	5 MM
	6.	PRÍPRAVA EXIST. PODKLADU		
	7.	EXISTUJÚCA OBVODOVÁ TEHLOVÁ STENA	HR.	450 MM
S5	1.	JEMNÁ ŠTUKOVÁ OMIETKA + AKRYL. FARBA	HR.	5 MM
	2.	PENETRÁCIA		
	3.	ZÁKLADNÁ VRSTVA SO SKLENENOU SIEŤOVINOU	HR.	5 MM
	4.	TEPELNÁ IZOLÁCIA FASÁDNY POLYSTYRÉN	HR.	150 MM
	5.	LEPIACA VRSTVA - STAVEBNÉ LEPIDLO	HR.	5 MM
	6.	PRÍPRAVA EXIST. PODKLADU		
	7.	EXISTUJÚCA OBVODOVÁ TEHLOVÁ STENA	HR.	400 MM
S6	1.	JEMNÁ ŠTUKOVÁ OMIETKA + AKRYL. FARBA	HR.	5 MM
	2.	PENETRÁCIA		
	3.	ZÁKLADNÁ VRSTVA SO SKLENENOU SIEŤOVINOU	HR.	5 MM
	4.	TEPELNÁ IZOLÁCIA FASÁDNY POLYSTYRÉN	HR.	150 MM
	5.	LEPIACA VRSTVA - STAVEBNÉ LEPIDLO	HR.	5 MM
	6.	PRÍPRAVA EXIST. PODKLADU		
	7.	EXISTUJÚCA OBVODOVÁ TEHLOVÁ STENA	HR.	300 MM

SKLADBA NOVÝCH PODLÁH

P1	1.	KERAMICKÁ DLAŽBA	HR.	15 MM
	2.	LEPIDLO	HR.	10 MM
	3.	POVODNÁ PODLAHA		
P2	1.	KERAMICKÁ DLAŽBA	HR.	15 MM
	2.	LEPIDLO	HR.	10 MM
	3.	ELEKTIRCKÉ PODLAHOVÉ VYKUROVANIE		
	4.	CEMENTOVÝ POTER	HR.	20 MM
	5.	XPS, STYRODUR	HR.	80 MM
	6.	HYDROIZOLÁCIA		
	7.	PODKLADOVÝ BETÓN + KARI ROHOŽ		
	8.	EXIST. PODKLAD. ZÁSYP	HR.	80 MM
P3	1.	KERAMICKÁ DLAŽBA	HR.	15 MM
	2.	LEPIDLO	HR.	10 MM
	3.	CEMENTOVÝ POTER	HR.	20 MM
	4.	XPS, STYRODUR	HR.	80 MM
	5.	HYDROIZOLÁCIA		
	6.	PODKLADOVÝ BETÓN + KARI ROHOŽ		
	7.	EXIST. PODKLAD. ZÁSYP	HR.	80 MM
P4	1.	LINOLEUM	HR.	5 MM
	2.	LEPIDLO		
	3.	POVODNÁ PODLAHA		

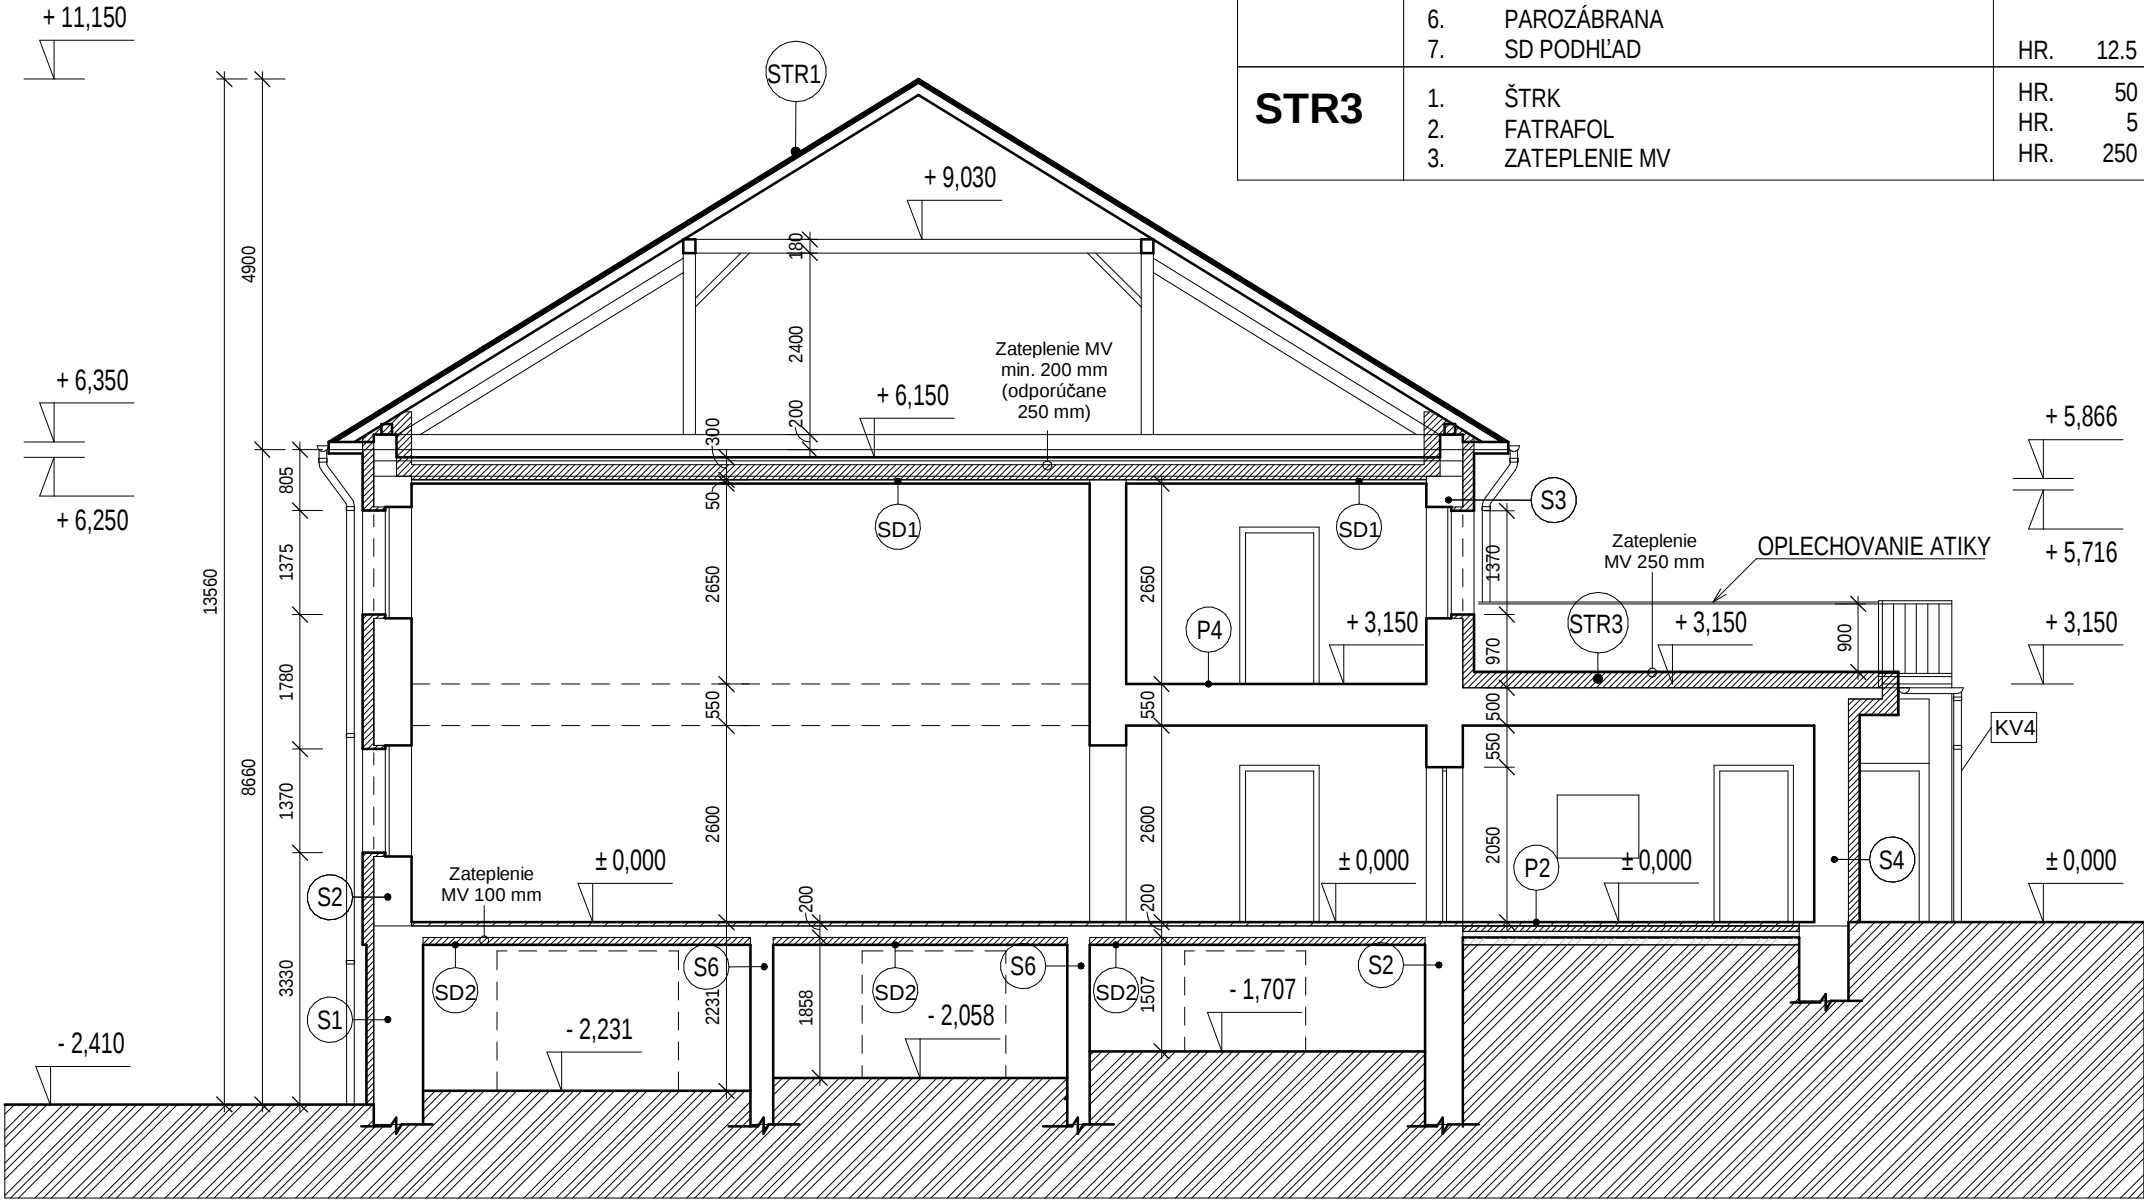

REKONŠTRUKCIA KULTÚRNEHO DOMU

PROJEKT PRE STAVEBNÉ POVOLENIE

VÝKAZ PODHLADOV

ZN.	POPIS	ZAVES	PLOCHA
SD1	MV 200 mm + SD. PODHLAD hr. 12,5 mm	CD POZINK. ROŠT	256,01 m²
SD2	MV 100 mm - Pivnice	KOTVENIE MV	83,9 m²
SD3	MV 250 mm + SD PODHLAD hr. 12,5 mm - Zádverie	CD POZINK. ROŠT	3,5 m²
SD4	MV 200 mm + SD PODHLAD hr. 12,5 mm - Posilovna	CD POZINK. ROŠT	32,34 m²

LEGENDA:

- EXISTUJÚCE VNÚTORNÉ MURIVO
- S1 - EXISTUJÚCE OBVODOVÉ MURIVO HR. 650 mm ZATEPLENÉ FASÁDNYM POLYSTYRÉNOM HR. 100 mm + JEMNÁ ŠTUK. OMIETKA S AKRYL. FARBOU
- S2 - EXISTUJÚCE OBVODOVÉ MURIVO HR. 500 mm ZATEPLENÉ FASÁDNYM POLYSTYRÉNOM HR. 150 mm + JEMNÁ ŠTUK. OMIETKA S AKRYL. FARBOU
- S3 - EXISTUJÚCE OBVODOVÉ MURIVO HR. 480 mm ZATEPLENÉ FASÁDNYM POLYSTYRÉNOM HR. 150 mm + JEMNÁ ŠTUK. OMIETKA S AKRYL. FARBOU
- S4 - EXISTUJÚCE OBVODOVÉ MURIVO HR. 450 mm ZATEPLENÉ FASÁDNYM POLYSTYRÉNOM HR. 150 mm + JEMNÁ ŠTUK. OMIETKA S AKRYL. FARBOU
- S5 - EXISTUJÚCE OBVODOVÉ MURIVO HR. 400 mm ZATEPLENÉ FASÁDNYM POLYSTYRÉNOM HR. 150 mm + JEMNÁ ŠTUK. OMIETKA S AKRYL. FARBOU
- S6 - EXISTUJÚCE OBVODOVÉ MURIVO HR. 300 mm ZATEPLENÉ FASÁDNYM POLYSTYRÉNOM HR. 150 mm + JEMNÁ ŠTUK. OMIETKA S AKRYL. FARBOU
- STYRODUR + ELEKTRICKÉ PODLAHOVÉ KÚRENIE + KERAMICKÁ DLAŽBA
- STREŠNÁ KRYTINA - ASFALTOVÉ PÁSY RESP. FARBENIE
- NOVÉ MURIVO
- ZÁSYP
- KV 1-5 STREŠNÉ ZVODY Z POPLASTOVANÉHO PLECHU HR. 0,6 mm

Investor: Obec Kvakovce

Autor : Ing.arch.Peter Doričko & Ing.arch.Matúš Doričko