



NOVÝ STAV - POHLADY JZ, JV

M 1 : 100

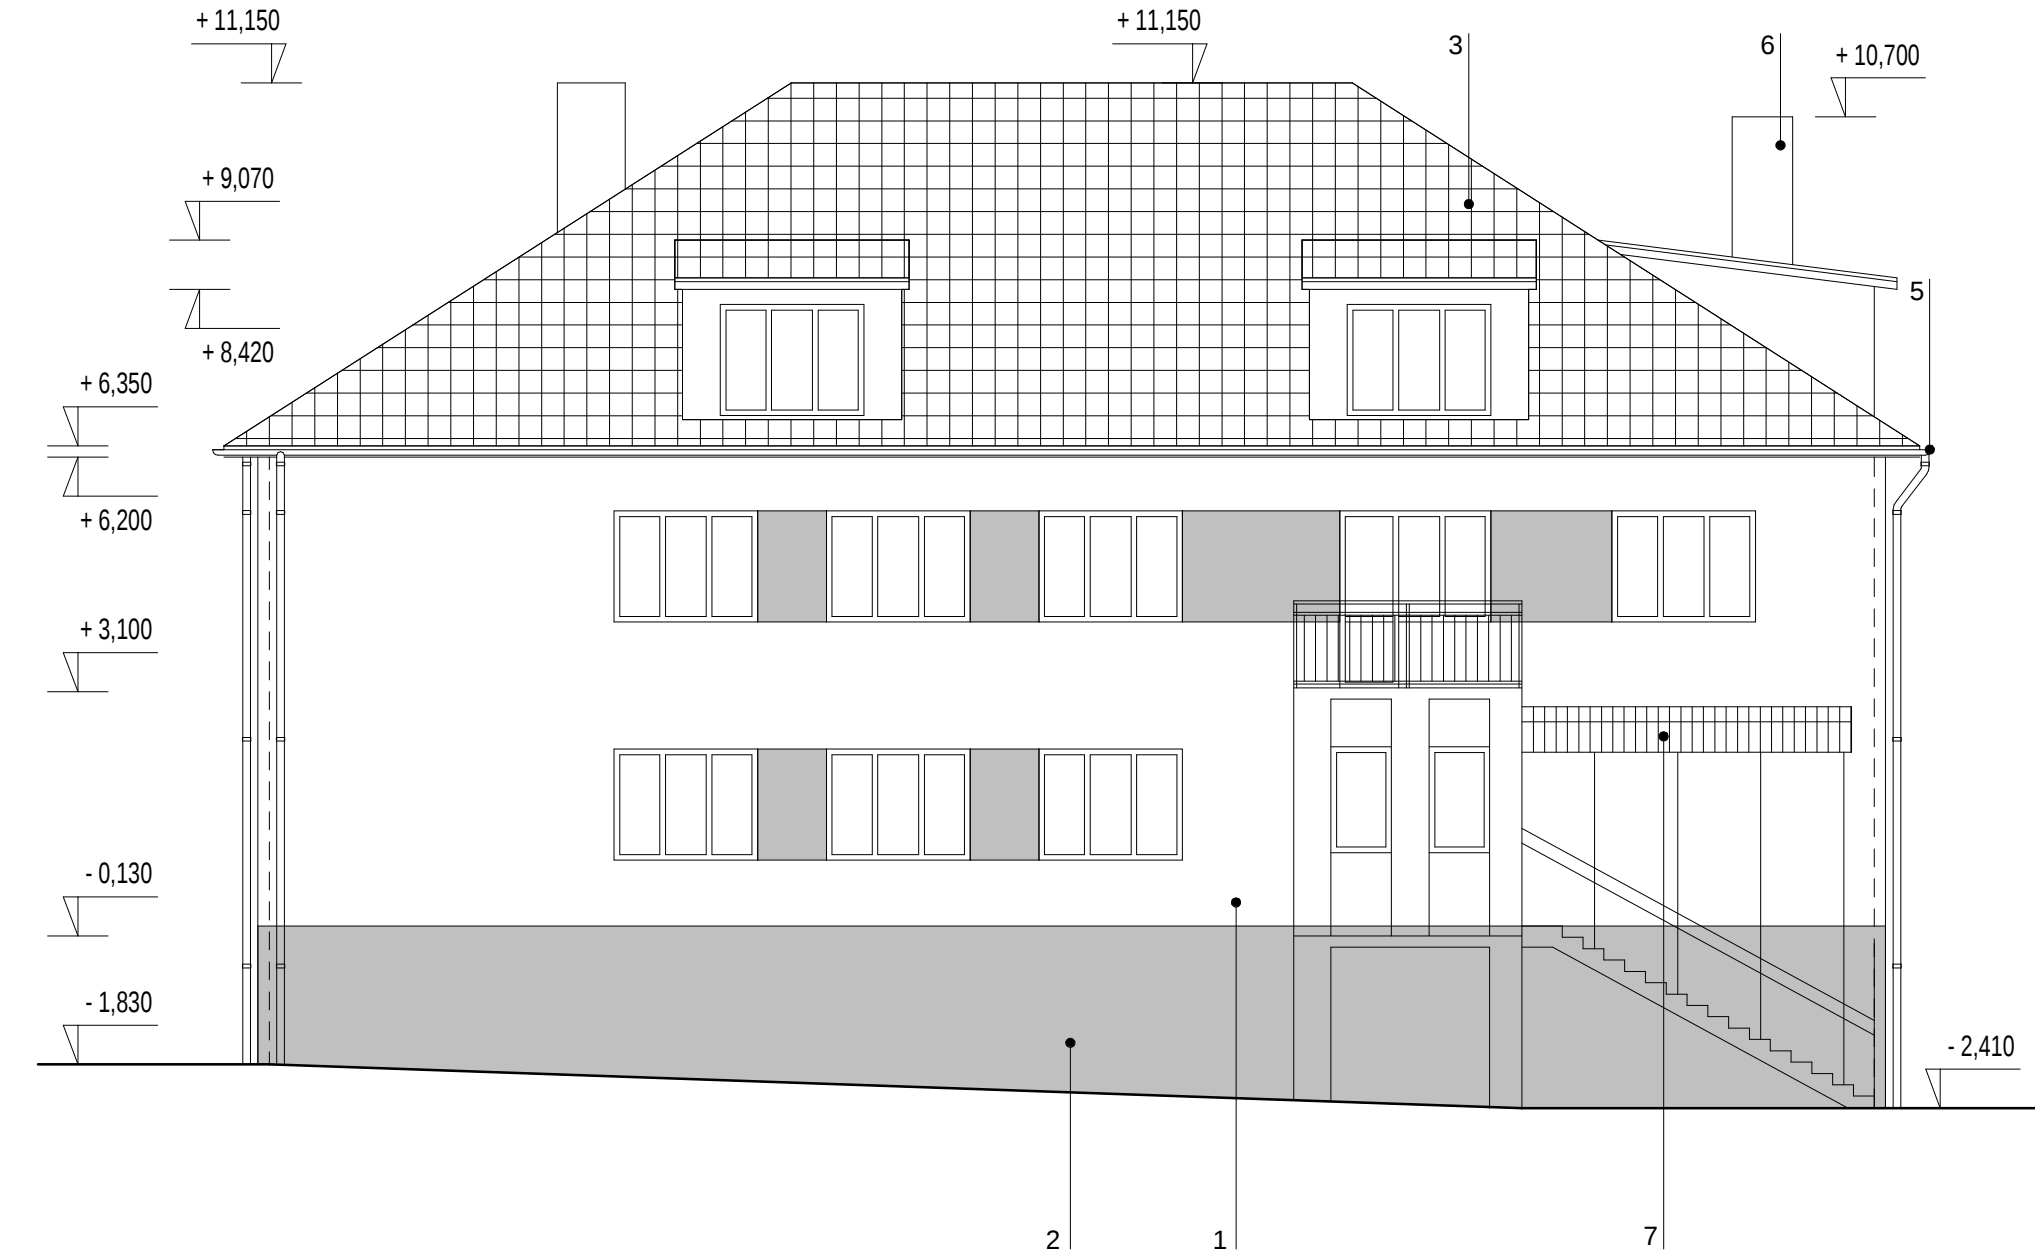

POHLAD JUHOZÁPADNÝ

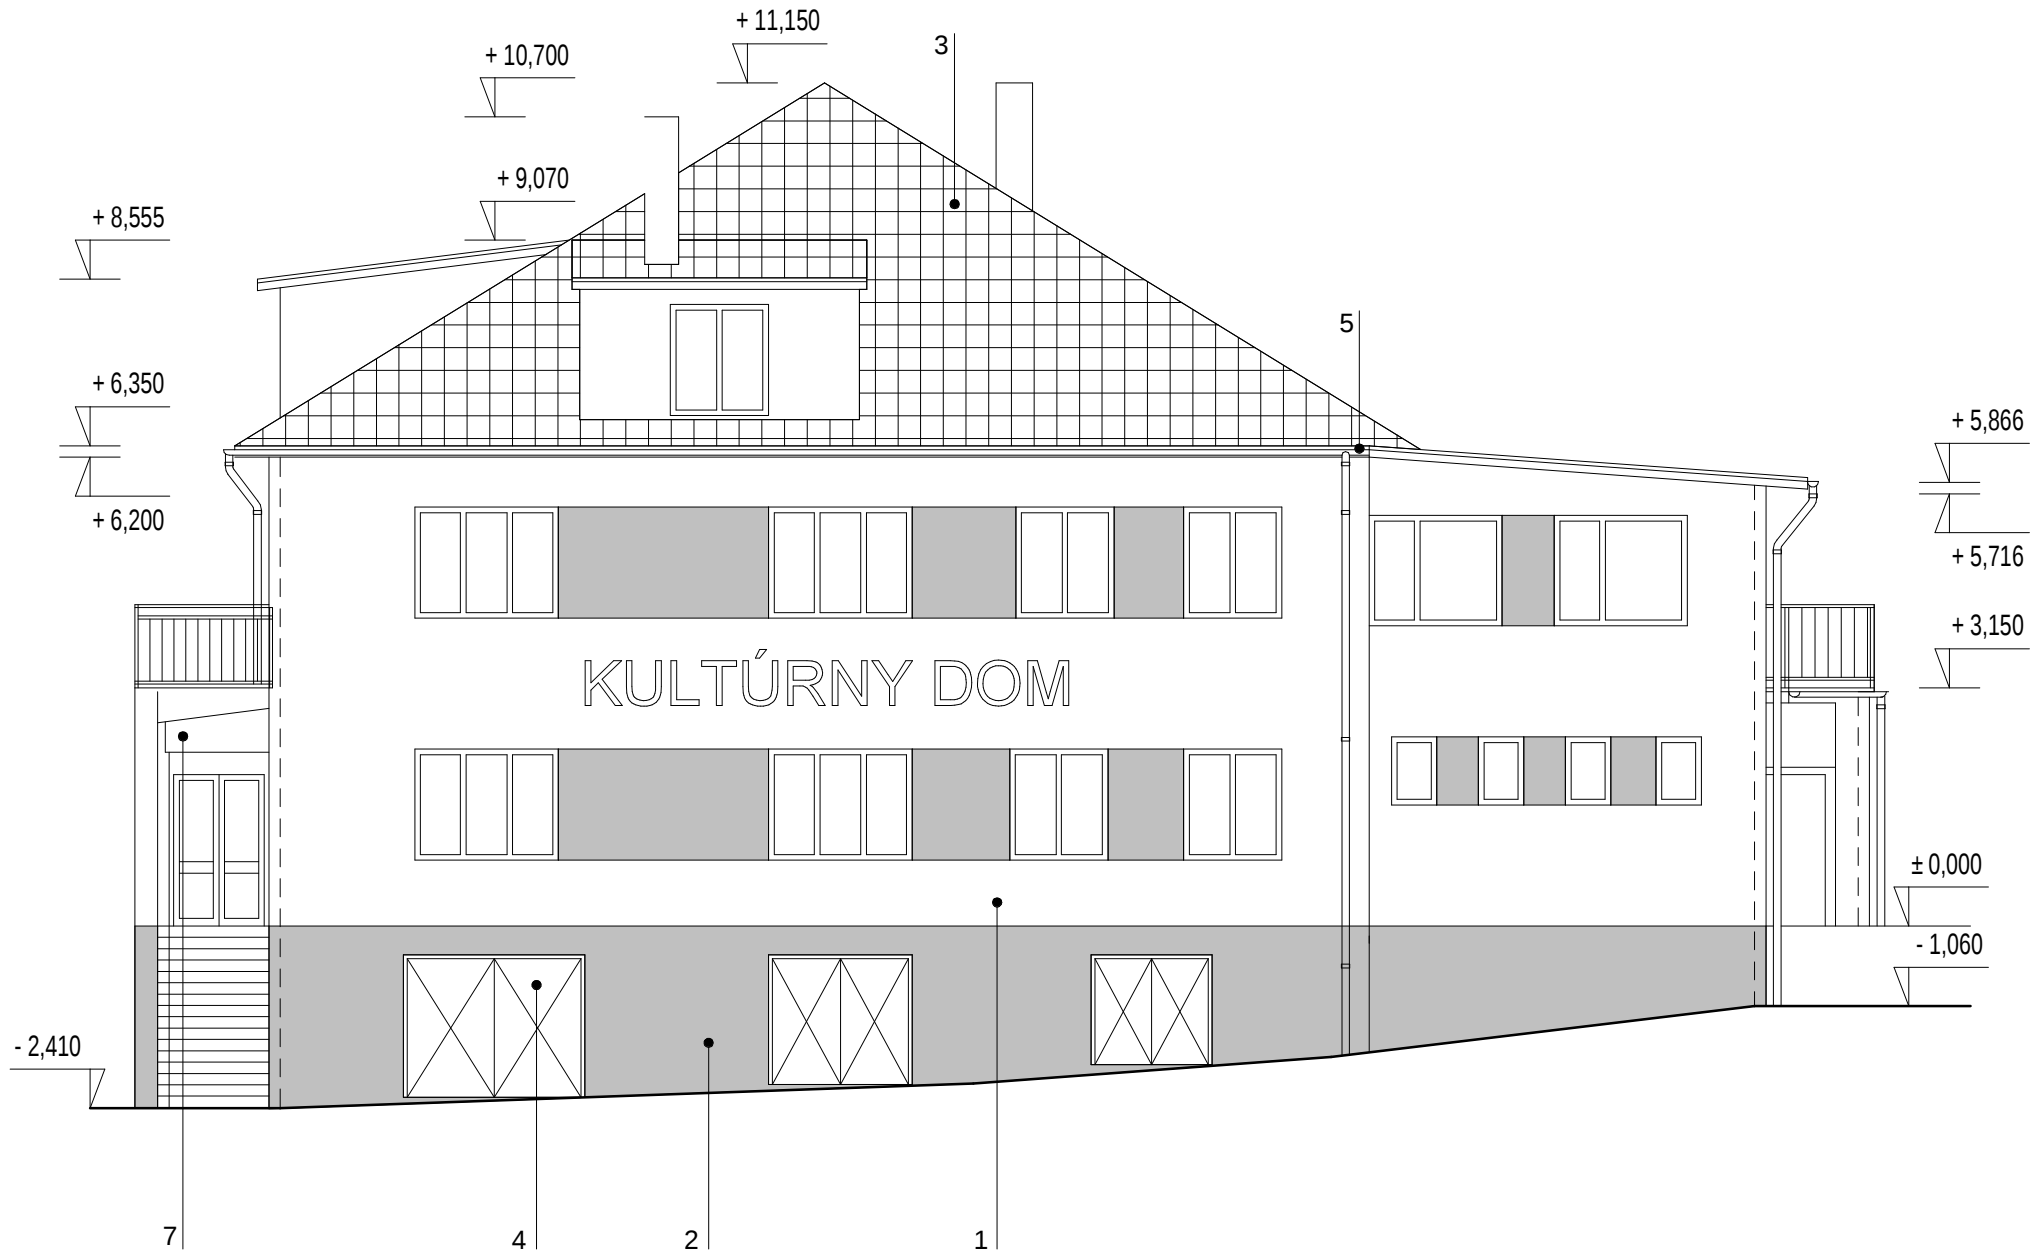

POHLAD JUHOVÝCHODNÝ

LEGENDA MATERIÁLOV :

1. FASÁDNY POLYSTYRÉN HR. 150 mm + JEMNÁ ŠTUK. OMIETKA + AKRYL. FARBA BIELA
2. FASÁDNY POLYSTYRÉN XPS HR. 100 mm + JEMNÁ ŠTUK. OMIETKA + AKRYL. FARBA SIVA
3. STREŠNÁ KRYTINA - ASFALTOVÉ PÁSY, RESP FARBENIE
4. VÝPLNE OTVOROV - PLASTOVÉ OKNÁ A DVERE, PLECHOVÉ DVERE
5. OKAPOVÝ SYSTÉM Z POPLASTOVANÉHO PLECHU
6. OPLECHOVANIE ATIKY
7. PRÍSTREŠOK - VLNITÝ POLYKARBONÁT

REKONŠTRUKCIA KULTÚRNEHO DOMU

PROJEKT PRE STAVEBNÉ POVOLENIE

Investor: Obec Kvakovce

Autor : Ing.arch.Peter Doričko & Ing.arch.Matúš Doričko

marec 2016