


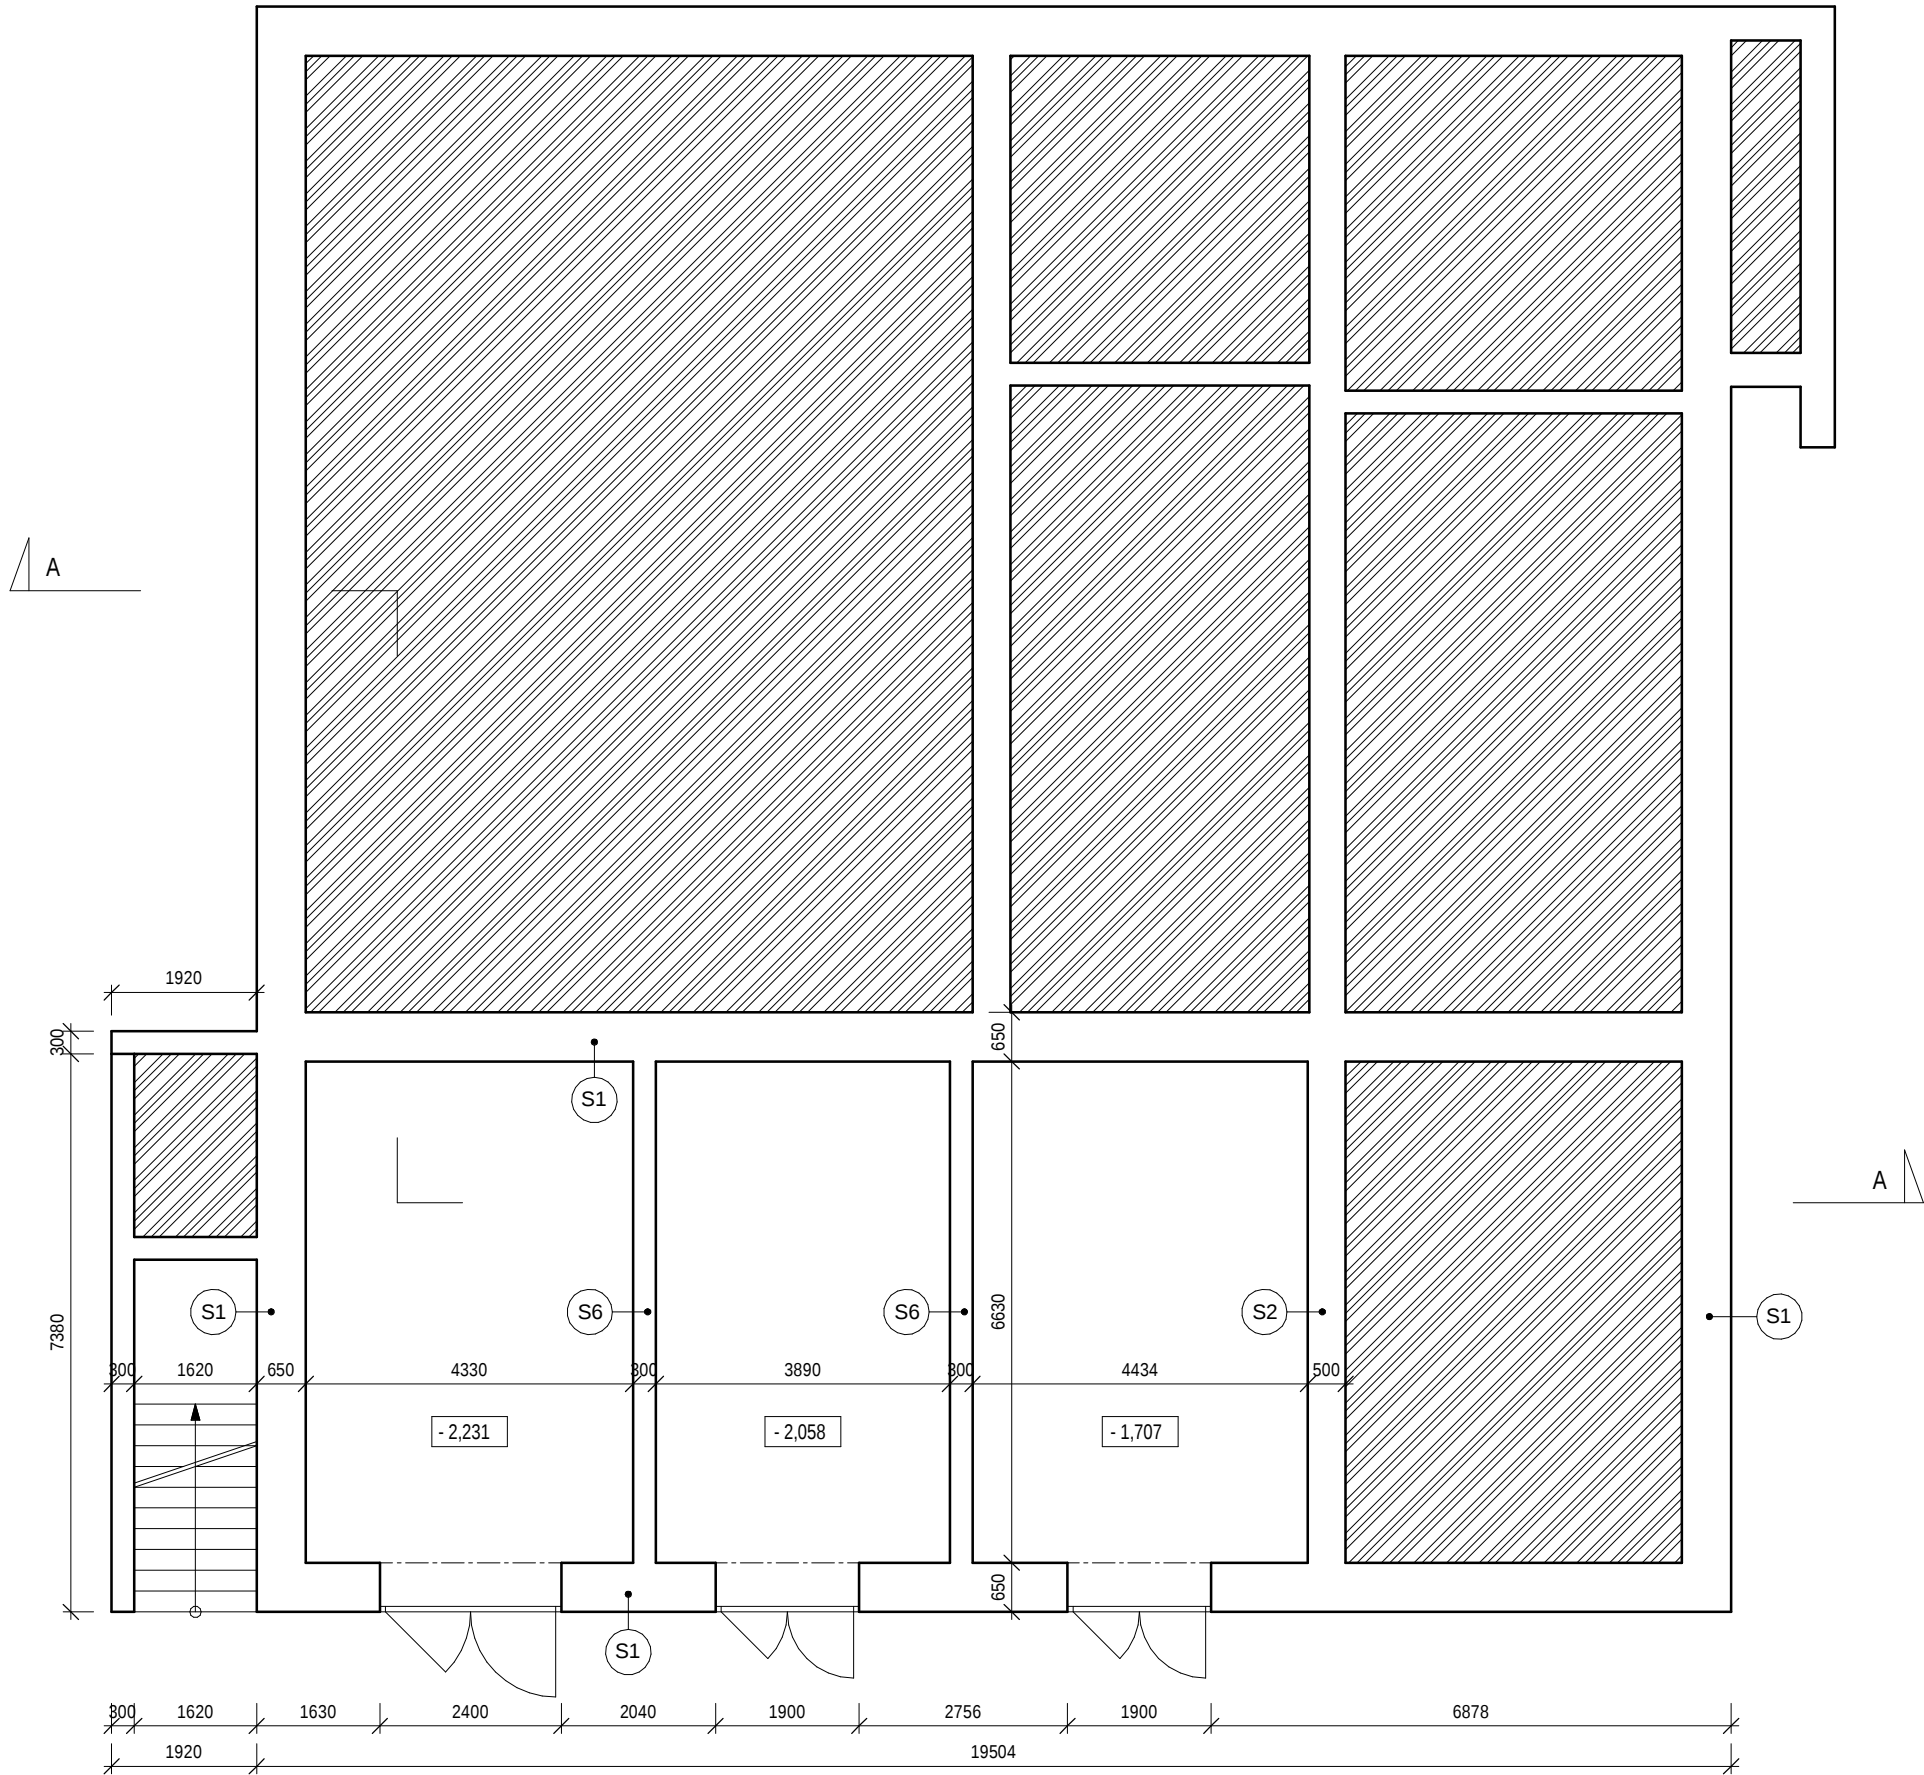

LEGENDA:

- S1 - EXISTUJÚCE OBVODOVÉ MURIVO HR. 650 mm
- S2 - EXISTUJÚCE OBVODOVÉ MURIVO HR. 500 mm
- S3 - EXISTUJÚCE OBVODOVÉ MURIVO HR. 480 mm
- S4 - EXISTUJÚCE OBVODOVÉ MURIVO HR. 450 mm
- S5 - EXISTUJÚCE OBVODOVÉ MURIVO HR. 400 mm
- S6 - EXISTUJÚCE OBVODOVÉ MURIVO HR. 300 mm
- S7 - EXISTUJÚCE MURIVO HR. 490 mm
- S8 - EXISTUJÚCE MURIVO HR. 330 mm
- S9 - EXISTUJÚCE MURIVO HR. 320 mm
- S10 - EXISTUJÚCE MURIVO HR. 310 mm
- S11 - EXISTUJÚCE MURIVO HR. 250 mm
- S12 - EXISTUJÚCE MURIVO HR. 240 mm
- S13 - EXISTUJÚCE MURIVO HR. 170 mm
- S14 - EXISTUJÚCE MURIVO HR. 150 mm
- S15 - EXISTUJÚCE MURIVO HR. 100 mm
- ZV1 - EXISTUJÚCE STREŠNÉ ZVODY

BURACIE PRÁCE:

- B - BÚRACIE A DEMONTÁŽNE PRÁCE NA OBJEKTE KULTÚRNEHO DOMU
- B1 - KOMPLETNÁ DEMONTÁŽ INTERIÉROVÝCH DVERÍ (ZÁRUBNE ZACHOVAŤ)
- B2 - VYBÚRANIE ČASTI MURIVA
- B3 - ODSTRÁNIŤ POVODNÚ DREVENÚ PODLAHU
- B4 - VYČISTENIE A PRÍPRAVA PODLÁH KU NOVEJ VRSTVE PODLAHY
- B5 - PRÍPRAVA OBVODOVÉHO MURIVA K NOVEJ ZATEPLOVACEJ VRSTVE /ZASEKANIE ODPÁDAVÁJÚCICH OMIETOK/
- B6 - DEMONTÁŽ POŠKODENÝCH ČASTÍ KRYTINY STRECHY A VÝPLŇ PRÁZDNYCH PLOCH
- B7 - DEMONTÁŽ OKAPOVÉHO SYSTÉMU A STREŠNÝCH ZVODOV Z POZINK. PLECHU
- B8 - DEMONTÁŽ DRÁTOV BLESKOZVODU
- B9 - DEMONTÁŽ POVODNEJ SANITY
- B10 - DEMONTÁŽ DREVENÝCH OBKLADOV
- B11 - ODSTRÁNIŤ POVODNÚ PODLAHU NA TERASE
- B12 - ODSTRÁNIŤ POVODNÚ STRECHU NA TERASE AJ S KONŠTRUKCIOU
- B13 - ODSTRÁNIŤ POLYKARBONÁTOVÉ PLATNE
- B14 - DEMONTÁŽ INTERIÉROVÝCH DVERÍ + ZÁRUBNE
- B15 - ODSTRÁNIŤ POVODNÚ PODLAHU NA ÚROVEŇ ZÁSYPU
- B16 - DEMONTÁŽ EXISTUJÚCICH STROPOV / PODHLADOV