



BÚRACIE PRÁCE - POHLADY SV, SZ

M 1 : 100

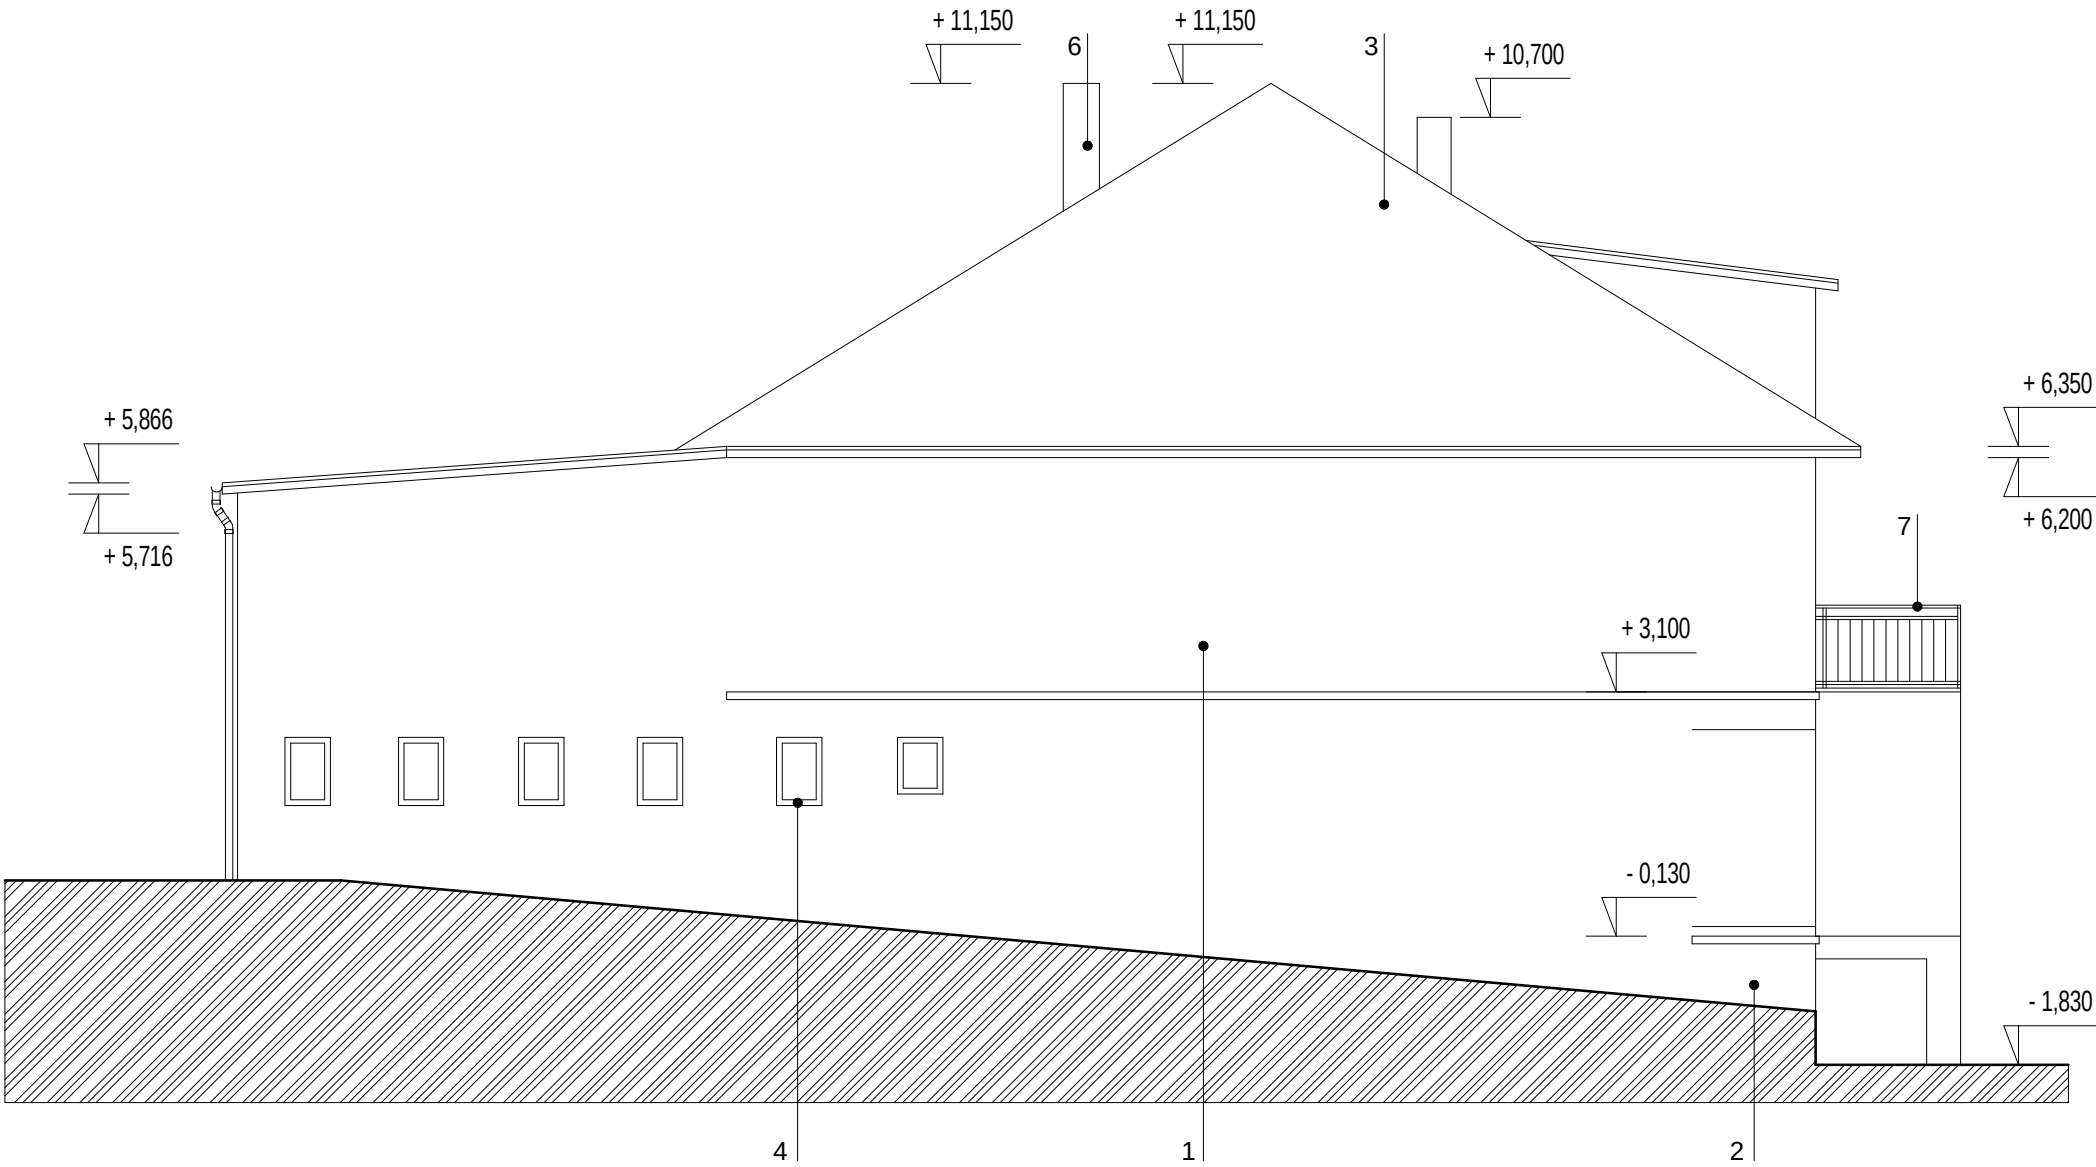

POHLAD SEVEROZÁPADNÝ

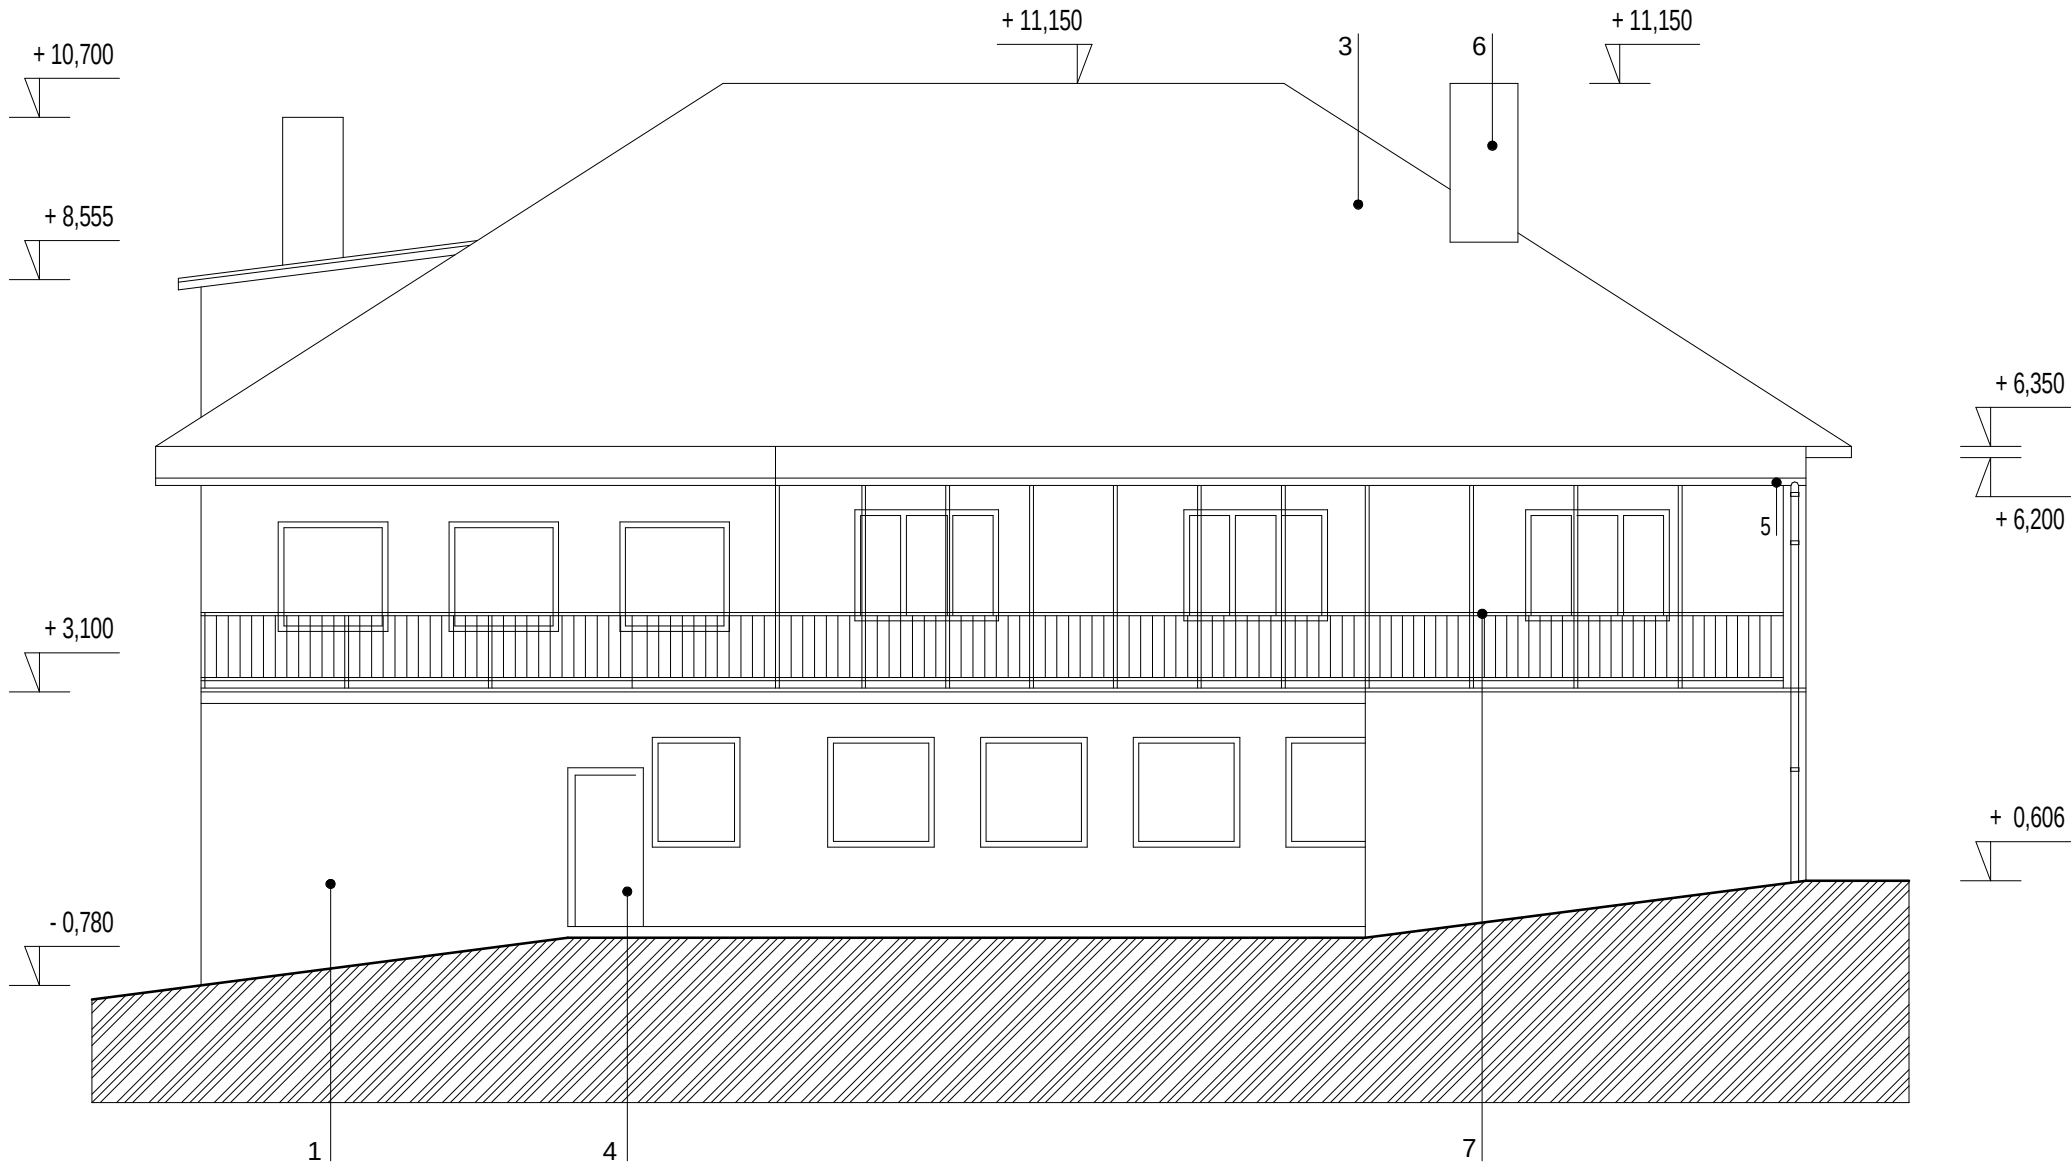

POHLAD SEVEROVÝCHODNÝ

LEGENDA MATERIÁLOV :

- | | |
|---|---|
| 1. VONKAJŠIA OMIETKA - BRIZOLIT | 5. KONŠTRUKCIA PRÍSTREŠKU - POLYKARBONÁTOVÉ PLATNE, ŽELEZNÉ PROFILY |
| 2. SOKEL - BRIZOLIT | 6. KOMÍNOVÉ MURIVO |
| 3. STREŠNÁ KRYTINA | 7. ZÁBRADLIE - KOVOVÉ |
| 4. VÝPLNE OTVOROV - PLASTOVÉ OKNÁ A DVERE, PLECHOVÉ DVERE | |

REKONŠTRUKCIA KULTÚRNEHO DOMU

PROJEKT PRE STAVEBNÉ POVOLENIE

Investor: Obec Kvakovce

Autor : Ing.arch.Peter Doričko & Ing.arch.Matúš Doričko

marec 2016