


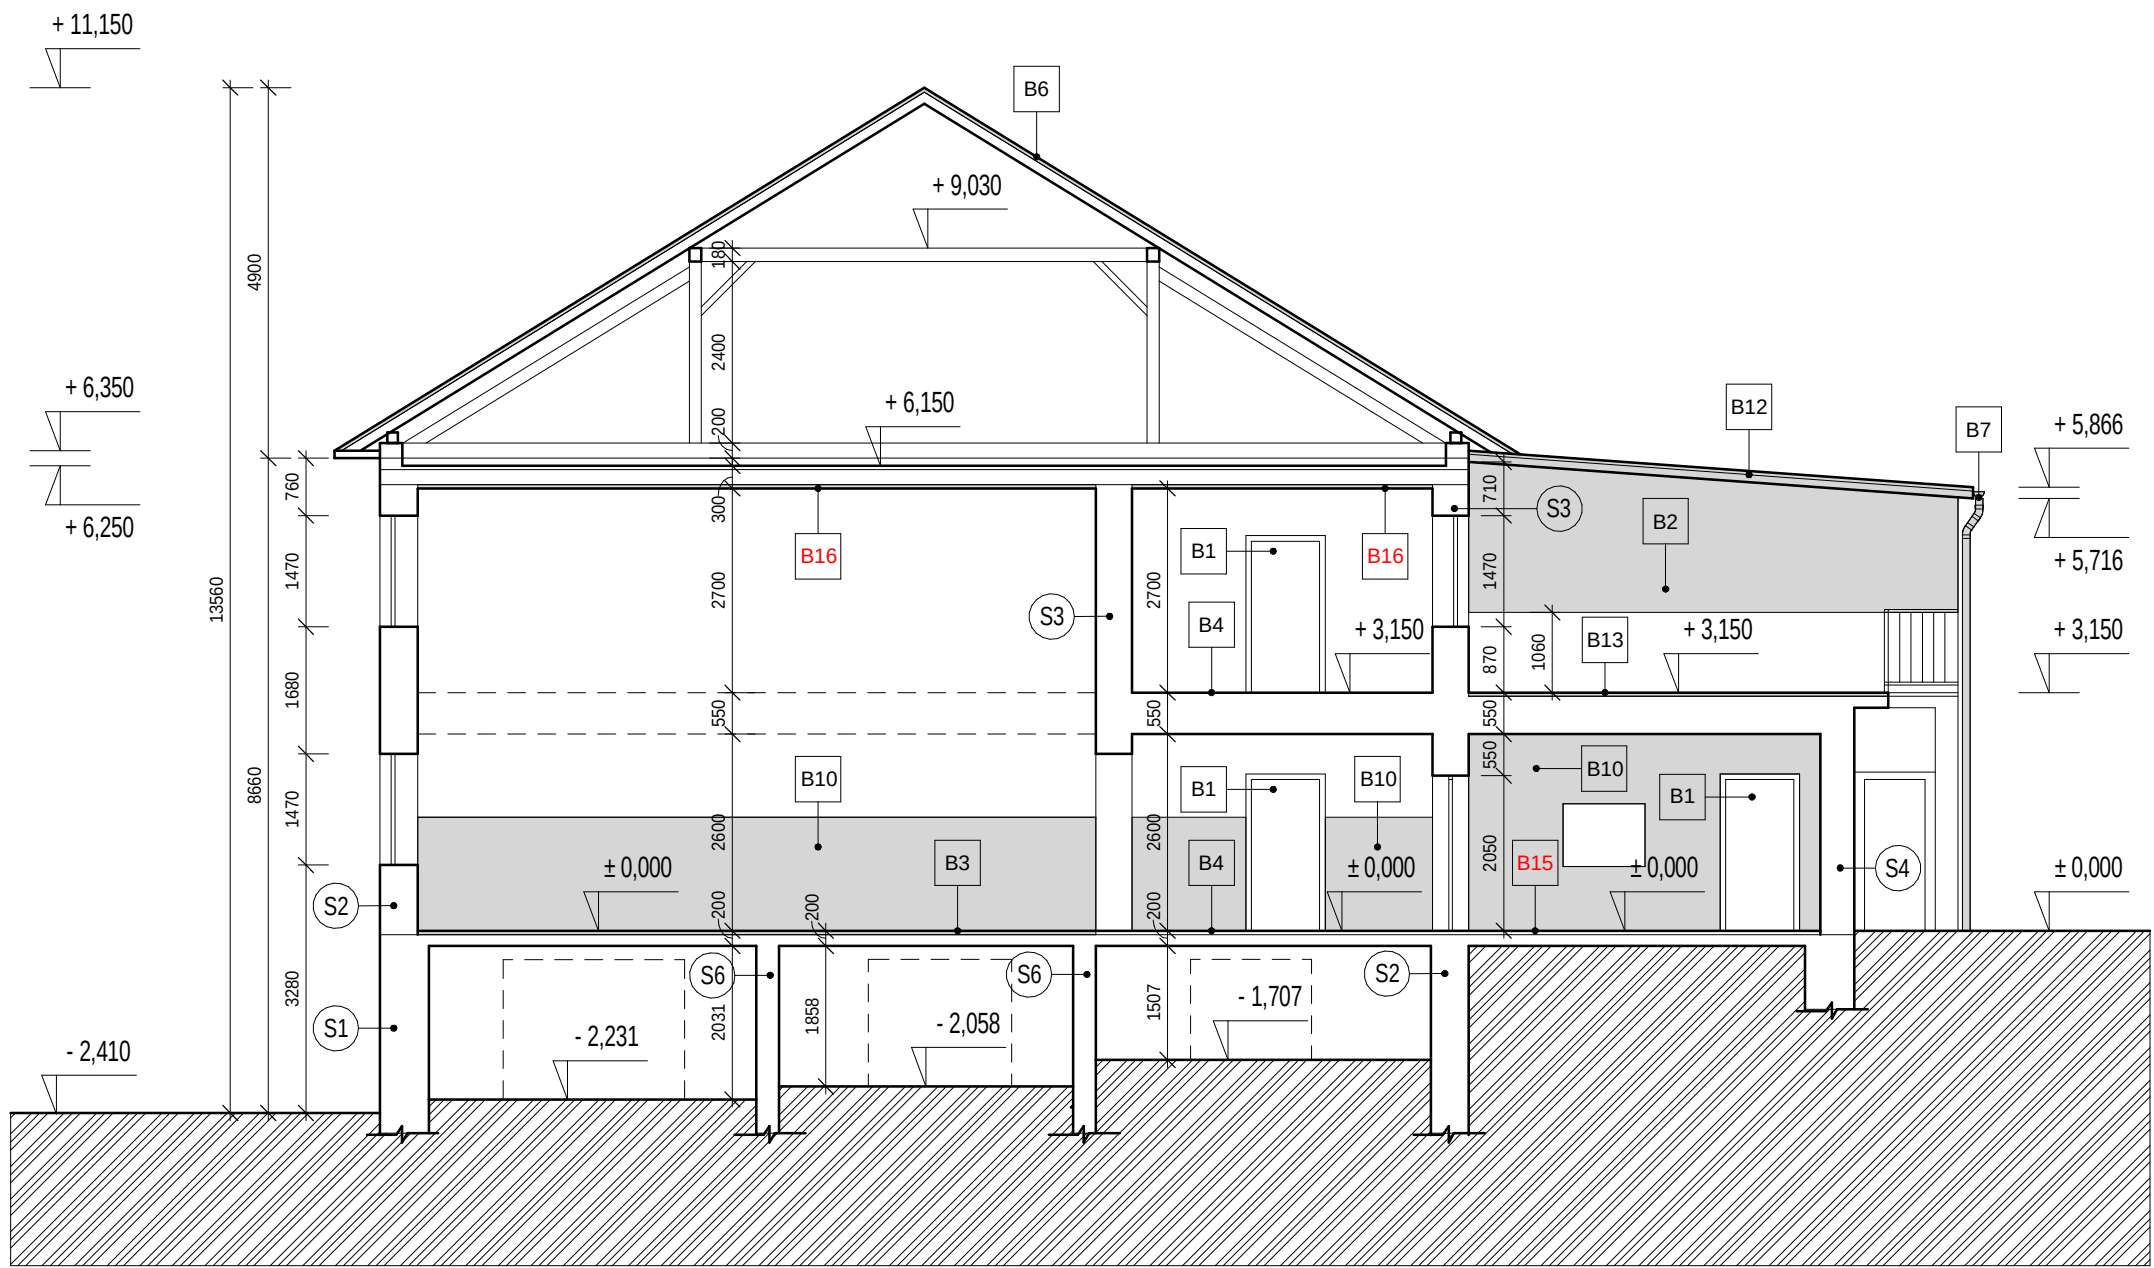

BURACIE PRÁCE:

B - BÚRACIE A DEMONTÁŽNE PRÁCE NA OBJEKTE KULTÚRNEHO DOMU

- B1 - KOMPLETNÁ DEMONTÁŽ INTERIÉROVÝCH DVERÍ (ZÁRUBNE ZACHOVAŤ)
- B2 - VYBÚRANIE ČASTI MURIVA
- B3 - ODSTRÁNIŤ POVODNÚ DREVENÚ PODLAHU
- B4 - VYČISTENIE A PRÍPRAVA PODLÁH KU NOVEJ VRSTVE PODLAHY
- B5 - PRÍPRAVA OBVODOVÉHO MURIVA K NOVEJ ZATEPL'OVACEJ VRSTVE /ZASEKANIE ODPÁDAVÁJÚCICH OMJETOK/
- B6 - DEMONTÁŽ POŠKODENÝCH ČASTÍ KRYTINY STRECHY A VÝPLŇ PRÁZDNYCH PLOCH
- B7 - DEMONTÁŽ OKAPOVÉHO SYSTÉMU A STREŠNÝCH ZVODOV Z POZINK. PLECHU
- B8 - DEMONTÁŽ DRÁTOV BLESKOZVODU
- B9 - DEMONTÁŽ POVODNEJ SANITY
- B10 - DEMONTÁŽ DREVENÝCH OBKLAĐOV
- B11 - ODSTRÁNIŤ POVODNÚ DLAŽBU NA TERASE
- B12 - ODSTRÁNIŤ POVODNÚ STRECHU NA TERASE AJ S KONŠTRUKCIOU
- B13 - ODSTRÁNIŤ POLYKARBONÁTOVÉ PLATNE
- B14 - DEMONTÁŽ INTERIÉROVÝCH DVERÍ + ZÁRUBNE
- B15 - ODSTRÁNIŤ POVODNÚ PODLAHU NA ÚROVEŇ ZÁSYPU
- B16 - DEMONTÁŽ EXISTUJÚCICH STROPOV / PODHLÁĐOV