


VÝKAZ VÝMER															
Doterajší stav						Zmeny					Nový stav				
Číslo			Výmera		Druh pozemku	D i e l	k parcele číslo	m ²	od parcely číslo	m ²	Číslo parcely	Výmera		Druh pozemku	Vlastník (iná opráv. osoba) adresa (sídlo)
PK vločky	parcely											ha	m ²		
LV	PK	KN	ha	m ²								ha	m ²	kód	
STAV PRÁVNÝ JE TOTOŽNÝ S REGISTROM C KN															
451		2144/1	2	0006	ostat.pl.						2144/1	1	9762	ostat.pl. 30	doterajší
											2144/99		244	ostat.pl. 30	doterajší
Spolu				2	0006							2	0006		

Legenda: kód spôsobu využívania pozemkov:

30 - Pozemok, na ktorom je ihrisko, štadión, kúpalisko, športová dráha, autokemp, táborisko a iné

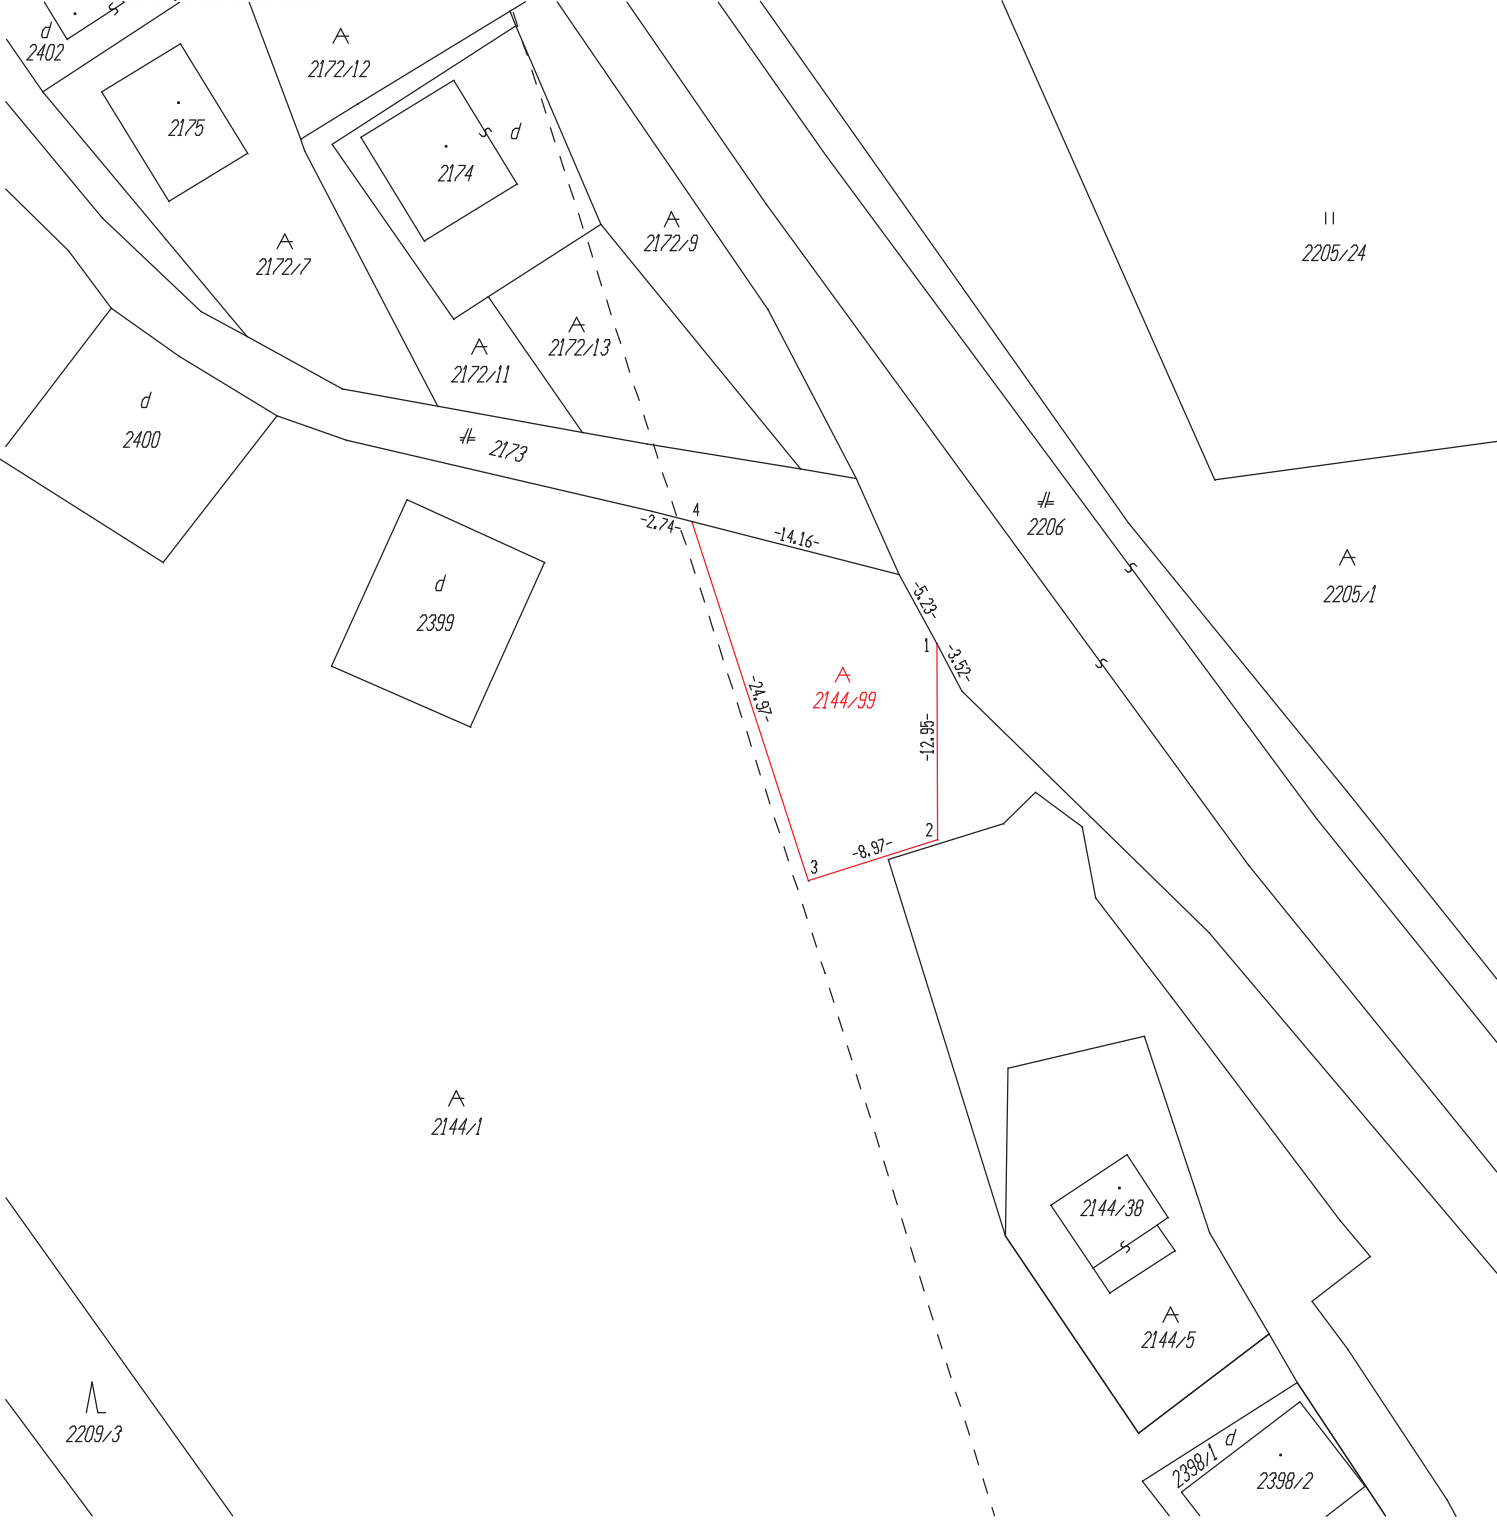

Geometrický plán je základom na právne úkony, keď údaje doterajšieho stavu výkazu výmer sú zhodné s údajmi platných výpisov z katastra nehnuteľností

Vyhotoviteľ GEODETUM s.r.o. Námestie slobody 6, 093 01 Vranov nad Topľou geodet@geodetum.sk IČO: 46526668	Kraj <i>Prešovský</i>	Okres <i>Vranov nad Topľou</i>	Obec <i>Kvakovce</i>	
	Katastr. územie <i>Kvakovce</i>	Číslo plánu <i>120/2021</i>	Mapový list č. <i>Hanušovce n/T 1-4/3</i>	
	GEOMETRICKÝ PLÁN na oddelenie pozemku p.č. 2144/99			
Vyhotovil		Autorizačne overil		Úradne overil
Dňa: <i>03.02.2021</i>	Meno: <i>Marián URBAN</i>	Dňa: <i>03.02.2021</i>	Meno: <i>Ing. Marián URBAN</i>	Dňa:
Nové hranice boli v prírode označené <i>drevenými kolíkmi</i>		Náležitosťami a presnosťou zodpovedá predpisom		Úradne overené podľa § 9 zákona NR SR č.215/1995 Z.z. o geodézii a kartografii
Záznam podrobného merania (meračský náčrt) č. <i>2195</i>				
Súradnice bodov označených číslami a ostatné me- račské údaje sú uložené vo všeobecnej dokumentácii				
		Pečiatka a podpis		Pečiatka a podpis