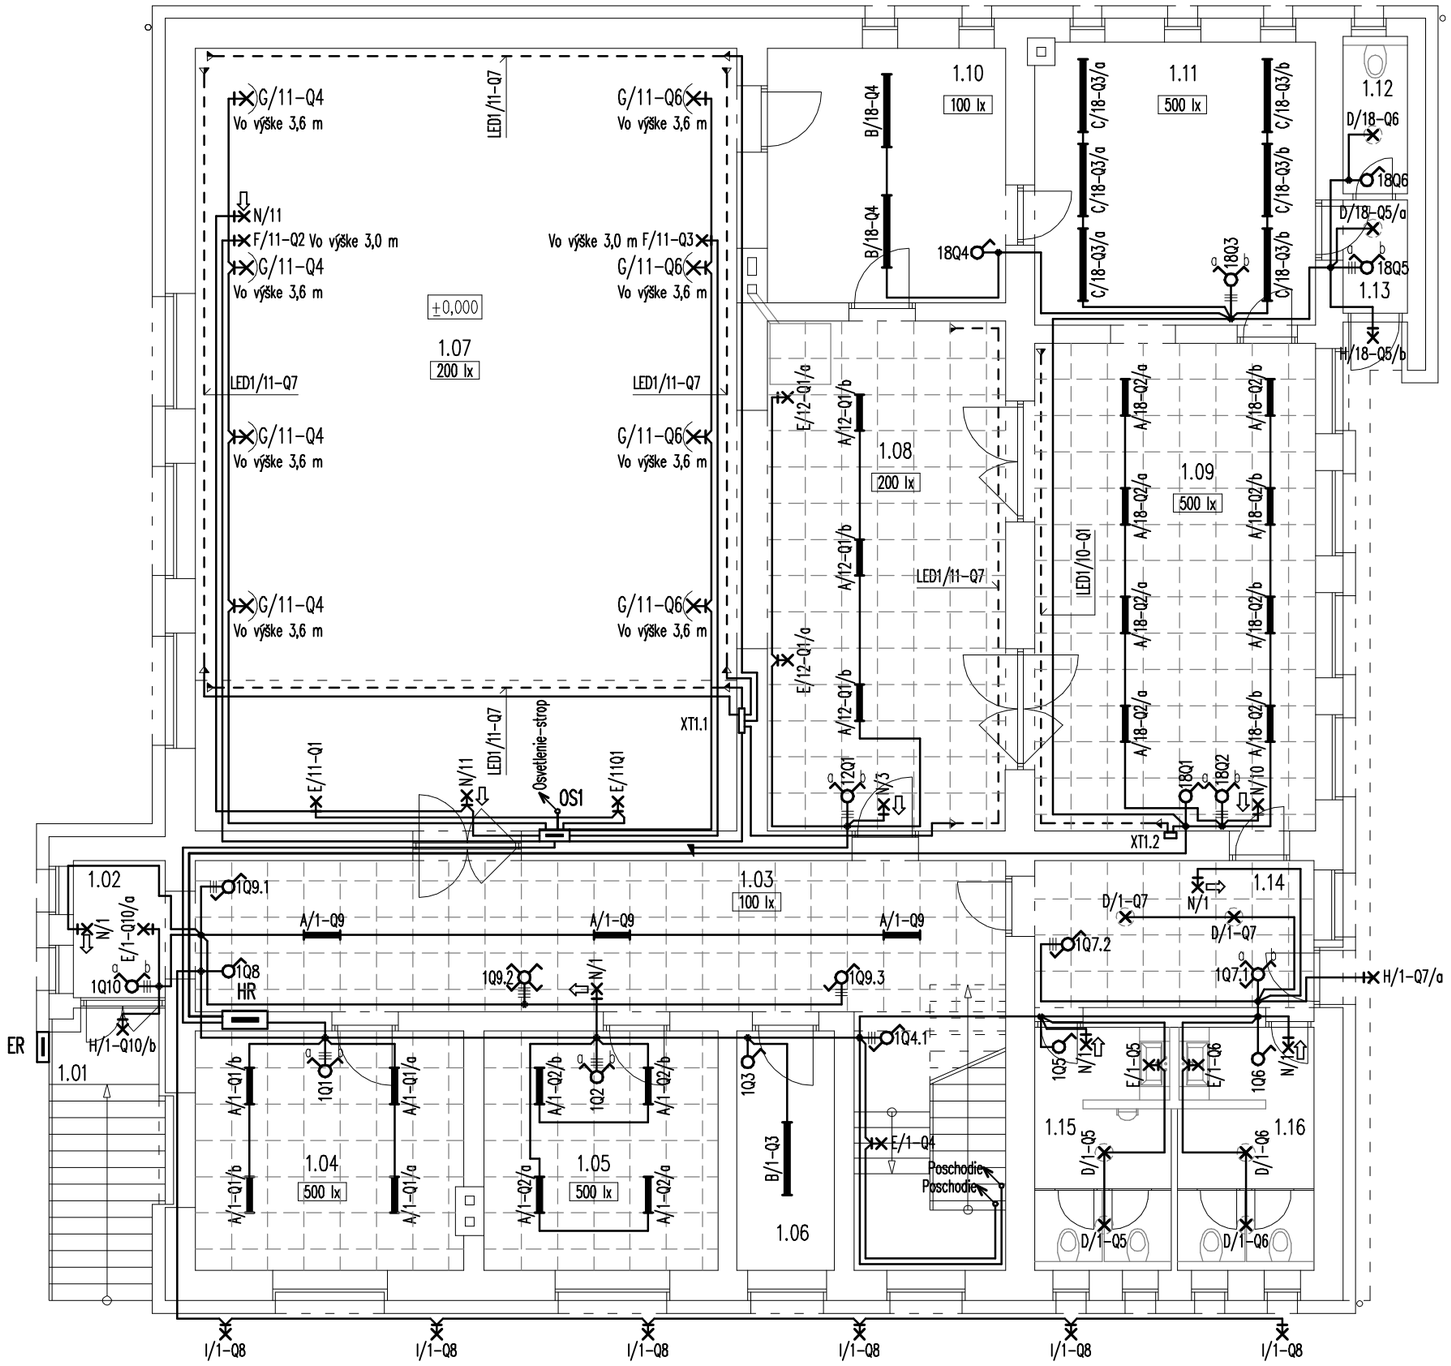

Legenda miestnosti:

Ozn. m.	Účel miestnosti	Plocha (m^2)
1.01	Závetrie	9,27
1.02	Zádverie	3,50
1.03	Chodba	45,35
1.04	Kancelária	17,51
1.05	Kancelária	15,62
1.06	Sklad na kabáty	6,63
1.07	Spoločenská sála	116,60
1.08	Spoločenská sála	36,36
1.09	Zasadačka	38,72
1.10	Sklad kuchyňa	16,65
1.11	Kuchyňa	22,03
1.12	WC	2,79
1.13	Zádverie kuchyňa	2,35
1.14	Chodba	11,97
1.15	WC muži	8,84
1.16	WC ženy	8,84

Pôdorys prízemia
Mierka: 1:100

S

Poznámka:

Napäťová sústava: 3x230/3x400 V, 50 Hz, TN-S
Ochrana pred zásahom elektrickým prúdom podľa STN 33 2000-4-41 (10/2007) - viď. príloha P.01
Vonkajšie vplyvy podľa STN 33 2000-1 (04/2009), STN 33 2000-5-51 (05/2010) - viď. príloha P.02
Legenda použitých prvkov a zariadení viď - príloha P.03

Táto dokumentácia je duševným majetkom zhotoviteľa.
Žiadna časť tejto dokumentácie nesmie byť reprodukovaná alebo použitá bez jeho písomného povolenia.

Ing. Ján KAVA
Projektant elektrických zariadení
IČO: 34 567 861
DIČ: 1030511625
Třebíčska 9, 066 01 Humenné

Objekt:	SO 01 - Kultúrny dom Kvakovce		
Stavba:	Rekonštrukcia kultúrneho domu v obci Kvakovce		
Projektant:	Ing. Ján Kava	Investor:	OU Kvakovce, Domašská 97/1, 094 02 Slov. Kajňa
Zodpovedný projektant:	Ing. Ján Kava	Miesto stavby:	Kvakovce, okres Vranov nad Topľou
Mierka: 1:100	Dátum:	Stupeň: Projekt pre realizáciu	Časť: ELEKTRO
Formát: 2xA4	Obsah výkresu: Prízemie - elektroinštalácia svetelná		
Sada:	Zákazkové číslo:	Príloha: EL.01	