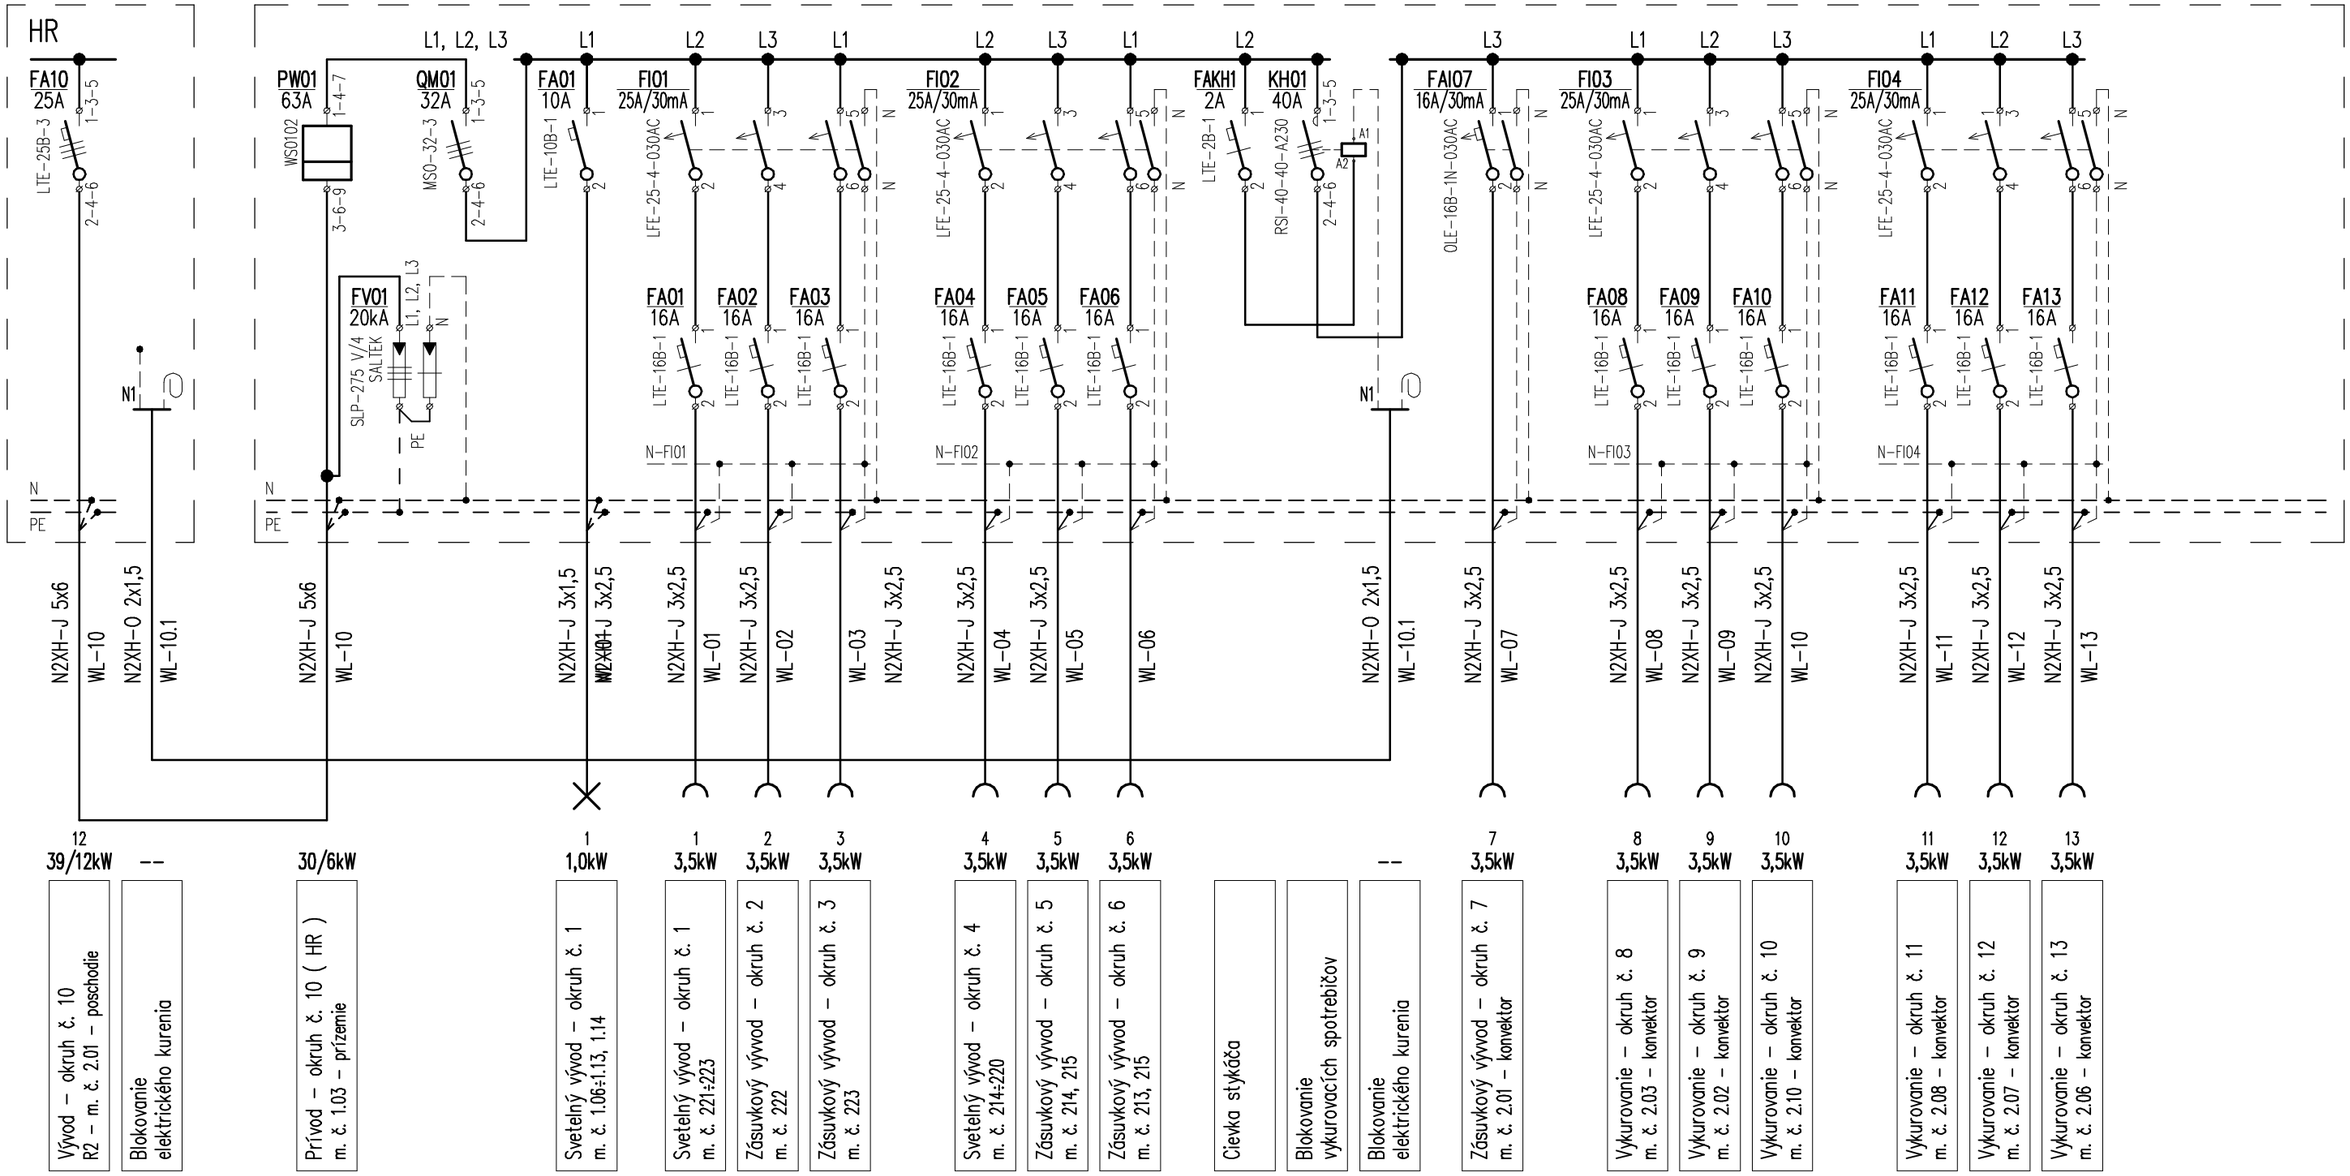

Rozvádzač R–2

Typ:	Rozvodnica skriňa DISTRIton RZA–Z–3542–H – OEZ: 42605		
Rozmery:	362x643x95 (šxvxh) – 42 modulov		
Prevedenie:	Zapustená montáž		
Otvor v stene:	330x613x88 (šxvxh)	Skratová odolnosť:	6,0 kA
Krytie:	IP 30/IP 20, izolácia triedy I.	Skratový prúd:	**Ik" = 2,8 kA**
Mechanická ochrana:	IK 09	Menovitý prúd:	In = 32 A
Farba:	Biela (RAL 9003)	Potrebný prúd:	Ip = 20 A
Prívod:	Zdola		
Vývody:	Hore, dole		
Ochrana:	Viď. príloha P.01 – Technická správa		
Napäťová sústava:	3x230/3x400 V, 50 Hz, TN–S		
Výkon:	**Pi/Pp = 39/12 kW**		

Táto dokumentácia je duševným majetkom **zhotoviteľa.**
Žiadna časť tejto dokumentácie nesmie byť reprodukovaná alebo použitá bez jeho písomného povolenia.

Objekt:	SO 01 – Kultúrny dom Kvakovce		
Stavba:	Rekonštrukcia kultúrneho domu v obci Kvakovce		
Projektant:	Ing. Ján Kava	Investor:	OU Kvakovce, Domašská 97/1, 094 02 Slov. Kajňa
Zodpovedný projektant:	Ing. Ján Kava	Miesto stavby:	Kvakovce, okres Vranov nad Topľou
Mierka: --	Dátum:	Stupeň: Projekt pre realizáciu	Časť: ELEKTRO
Formát: 2xA4	Obsah výkresu: Podružný rozvádzač R2 – jednopólová schéma		

Ing. Ján KAVA
Projektant elektrických zariadení
IČO: 34 567 861
DIČ: 1030511625
Třebíčska 9, 066 01 Humenné

Sada: | Zákazkové číslo: | Príloha: EL.07