



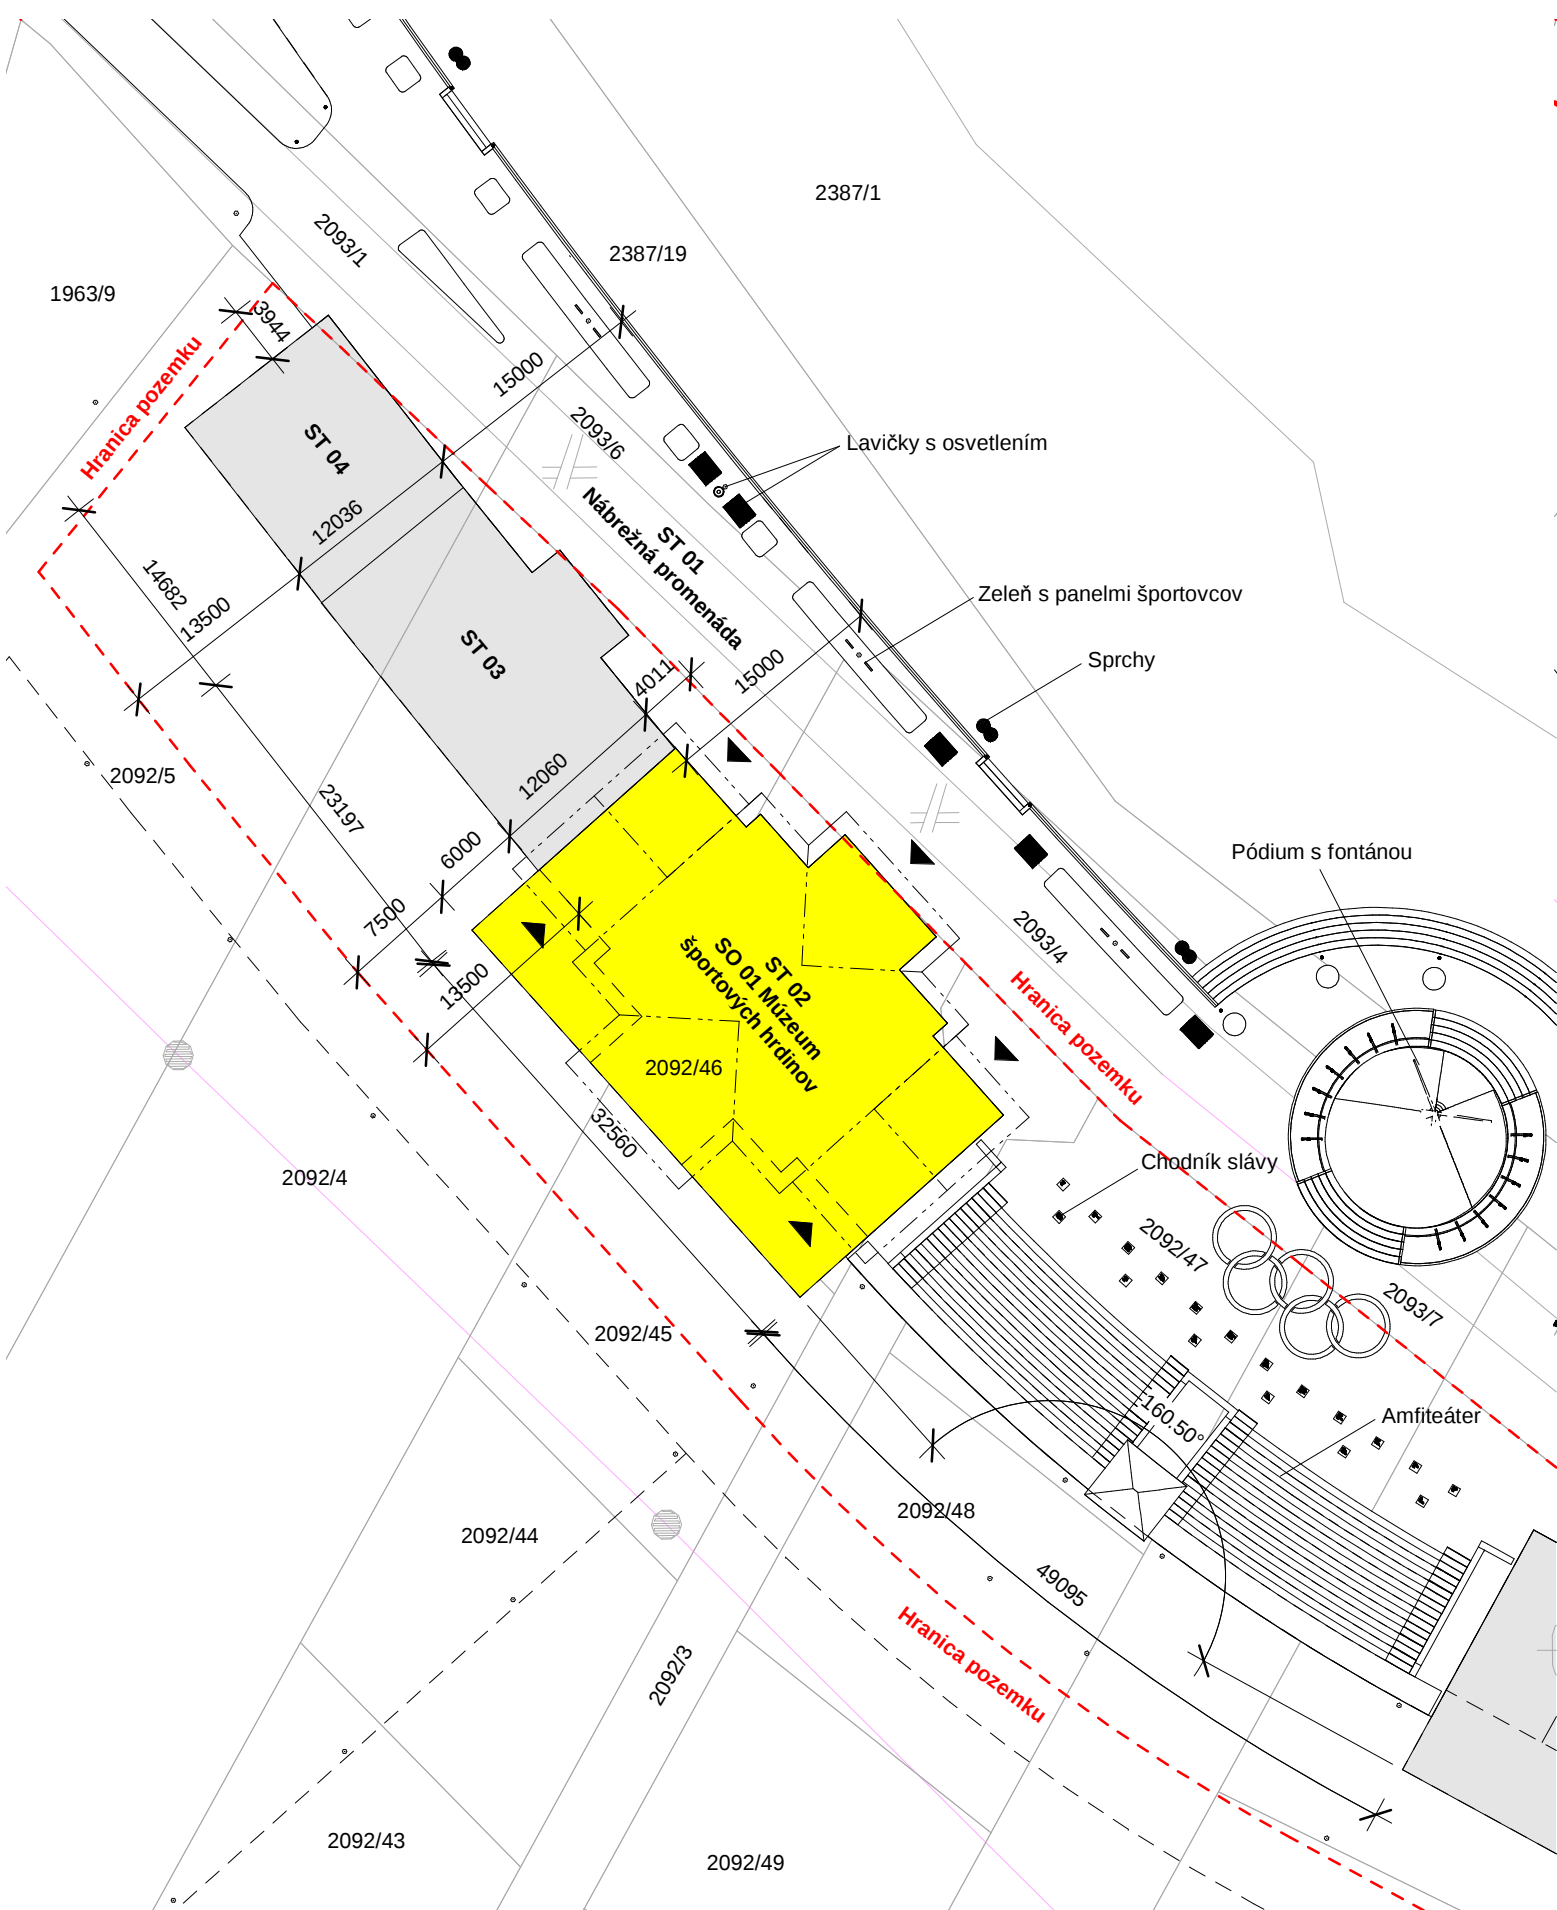

1 Situácia - Múzeum
1 : 500

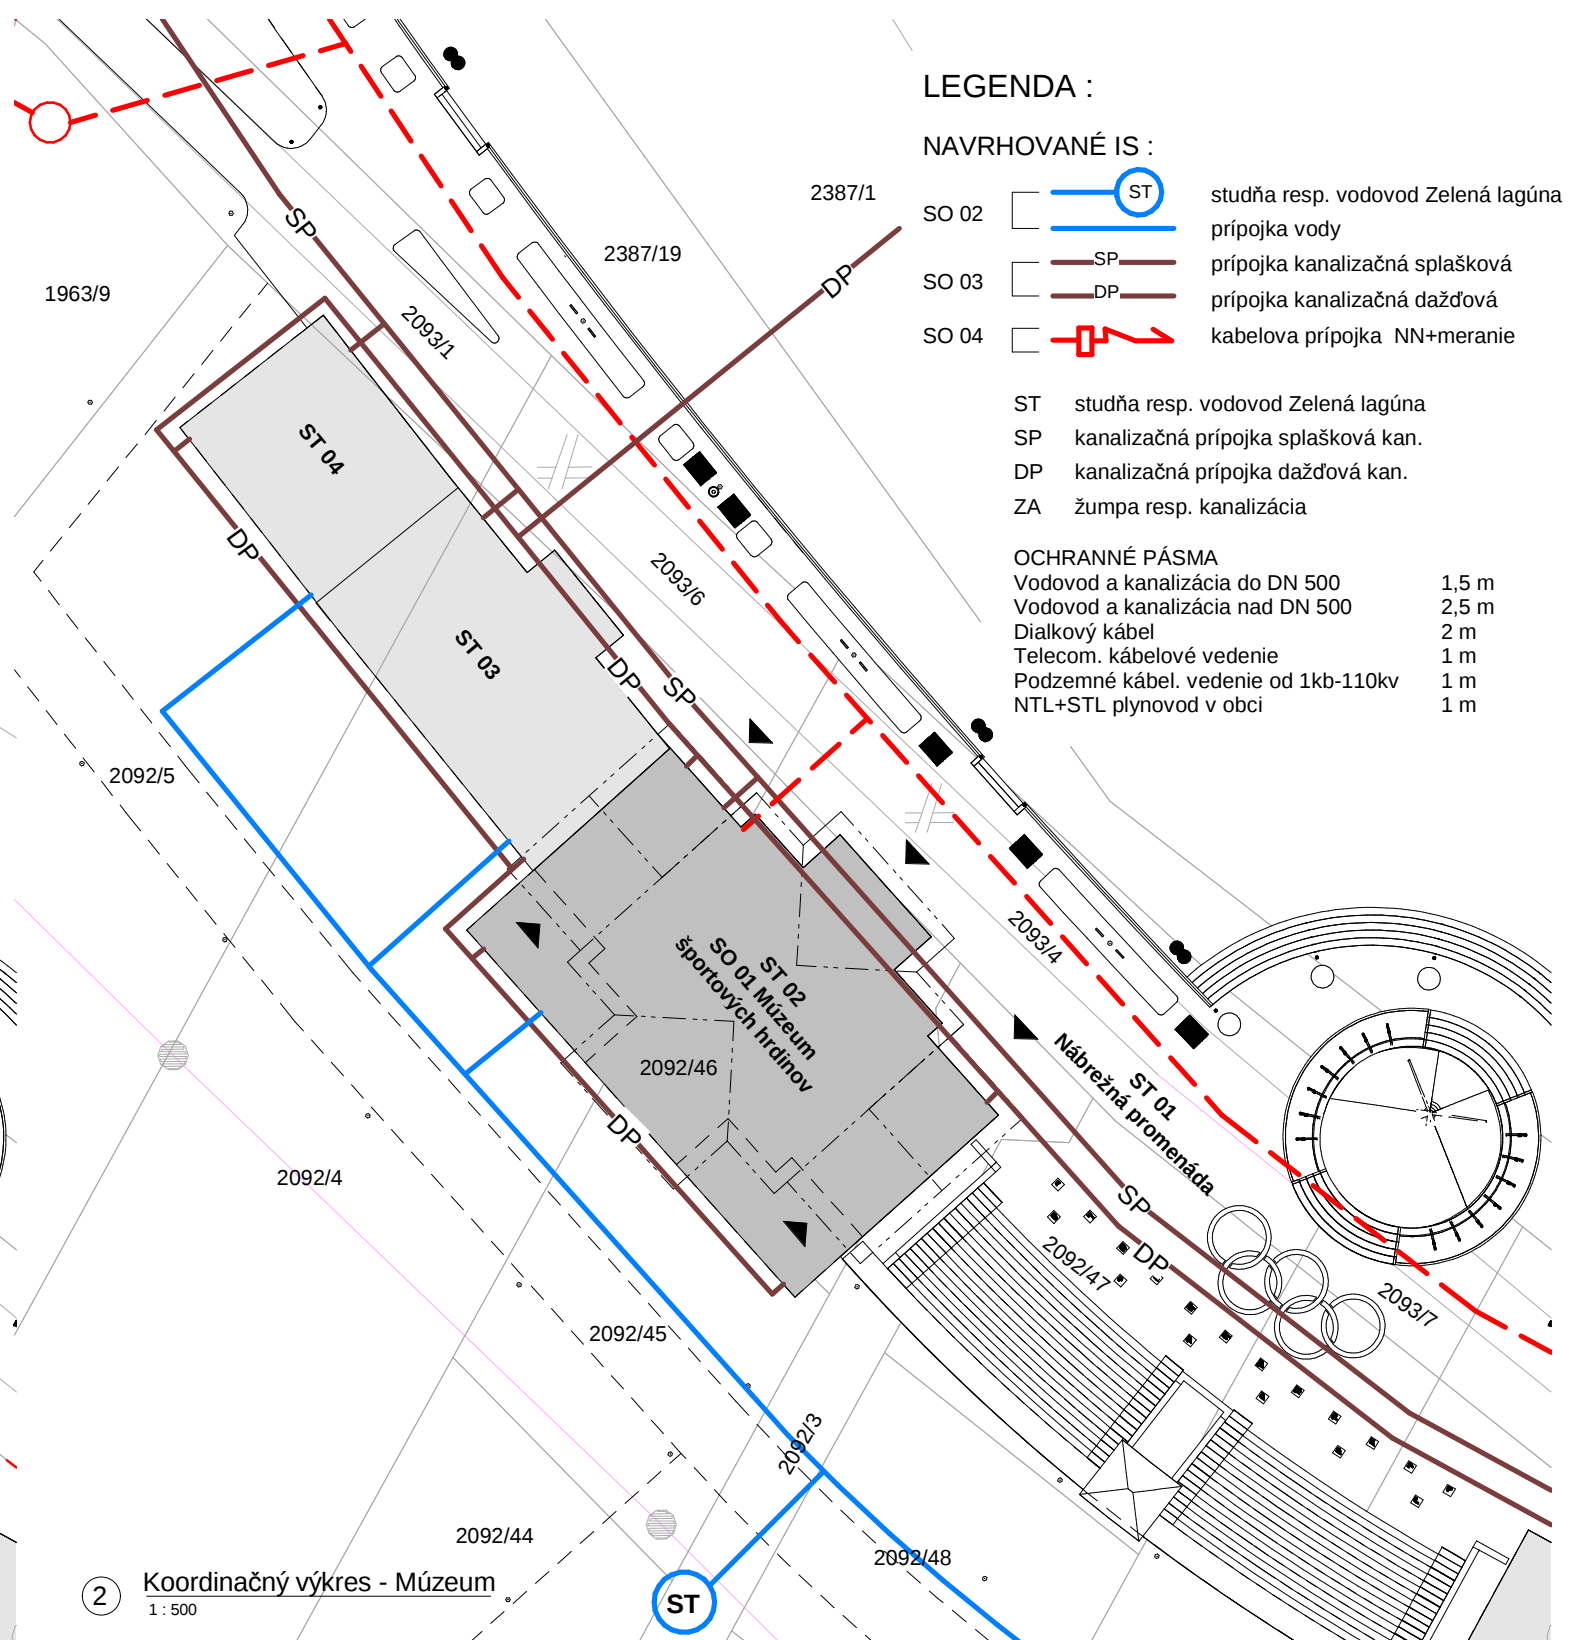

2 Koordinačný výkres - Múzeum
1 : 500

Autor Projektu: ING.ARCH PETER DORIČKO PROINVEST		Projektant: ING. ARCH. MATÚŠ DORIČKO		Pečiatka:	
 Botanická 16 , 080 01 PREŠOV Slovenská republika tel: +412 (0)917 638 922 e-mail:ing.arch.doricko@gmail.com		Mukačevská 11 , 080 01 PREŠOV Slovenská republika tel: +412 (0)907 130 860 e-mail: matus.doricko@gmail.com			
Stavba: ST 02 - SO 01 Múzeum športových hrdinov		Stupeň: Technická štúdia		Číslo výkresu:	Sada:
Miesto: Veľká Domaša, r.o. Dobrá, Kvakovce					
Investor: DOMAŠA INVEST, n.o. (Obec Kvakovce)		Dátum: August 2019			
Názov Výkresu: SITUÁCIA A KOORDINAČNÝ VÝKR.		Mierka: 1 : 500	Formát: A3		