


- Stavby verejnej občianskej vybavenosti a sociálnej infraštruktúry**
- VS 1 Stavba kostola v RS Dobrá v lokalite Hôrka
  - VS 2 Stavba občianskej vybavenosti, priúľastiska v RS Dobrá
  - VS 3 Stavba Dobrá centrum v RS Dobrá
  - VS 4 Stavba Nákupného strediska, informačné centrum, sociálne zariadenia v RS Dobrá
  - VS 5 Stavba rozšírenia cintorína
  - VS 6 Stavba Verejnej pláň Hôrka v RS Dobrá
  - VS 7 Stavba Verejnej pláň Jah v RS Dobrá
- verejnej dopravy a verejného technického vybavenia dopravných zariadení**
- VS 8 Úprav cesty III/5573 v zastavaných častiach na kategóriu B3-MZ 8,5/50 a mimo zastavanú časť obce na kategóriu C 7,5/60
  - VS 9 Úprav cesty III/5573 v centrálnej časti RS Dobrá na kategóriu B3-MZ 8,5/50 a mimo zastavanú časť RS Dobrá na kategóriu C 7,5/60
  - VS 10 Stavby nových miestnych komunikácií v kategórii C3-MOK 5/30, C3-MO 7,5/40 vrátane chodníkov a zelených pásov
  - VS 11 Stavby peších chodníkov pozdĺž existujúcich miestnych komunikácií
  - VS 12 Stavba cestného prepojenia Kvakovce - RS Dobrá
  - VS 13 Stavby peších chodníkov pozdĺž cesty III/5573 v zastavaných častiach obce
  - VS 14 Stavby peších chodníkov pozdĺž cesty III/5573 v RS Dobrá
  - VS 15 Stavby verejných parkovísk P 1 - P 24
  - VS 16 Stavby obojstranných zástavkových pruhov a obojstranných krytých zástaviek SAD na ceste III/5573 a III/5573
  - VS 17 Stavby obrátiť autobusov v obci a v RS Dobrá
  - VS 18 Stavba cyklotrónickej trasy z RS Dobrá do centra obce Kvakovce
- Stavby vodného hospodárstva**
- VS 19 Stavby verejného vodovodu
  - VS 20 Stavby verejnej kanalizácie
  - VS 21 Stavba ČOV v obci
  - VS 22 Stavba ČOV Dobrá (pod priehradným múrom)
  - VS 23 Stavby nových trafostánov obcí TS 1 - TS 5 a v RS Dobrá TS 5D - TS 19D a VN pripojok k nim
  - VS 24 Stavby trasy NN vedenia káblových rozvodov v zemi s napojením z existujúcich a nových zdrojov elektrickej energie
  - VS 25 Stavby verejného osvetlenia v nových lokalitách rodinných domov, Ispuľa arkádové
  - VS 26 Stavby rozšírenia STL plynovodu
- Stavby telekomunikácií**
- VS 27 Stavby pripojných metalických a optických káblov pre jednotlivé lokality v sídlisku s trasami vedení schválených NN siete v obci
- Stavby v oblasti ochrany a tvorby životného prostredia**
- VS 28 Stavby obrýchových úprav potokov v obci a RS Dobrá s prístupovými ohradami
  - VS 29 Dostavby regulácií a úprav bezmenného (Dedinského) potoka
  - VS 30 Stavba na umiestnenie ochrany (RCH) pred povrchovými vodami v severnej časti RS Dobrá
  - VS 31 Stavba na kompostovanie organického odpadu v novo navrhovanom Areáli farmy v západnej časti obce

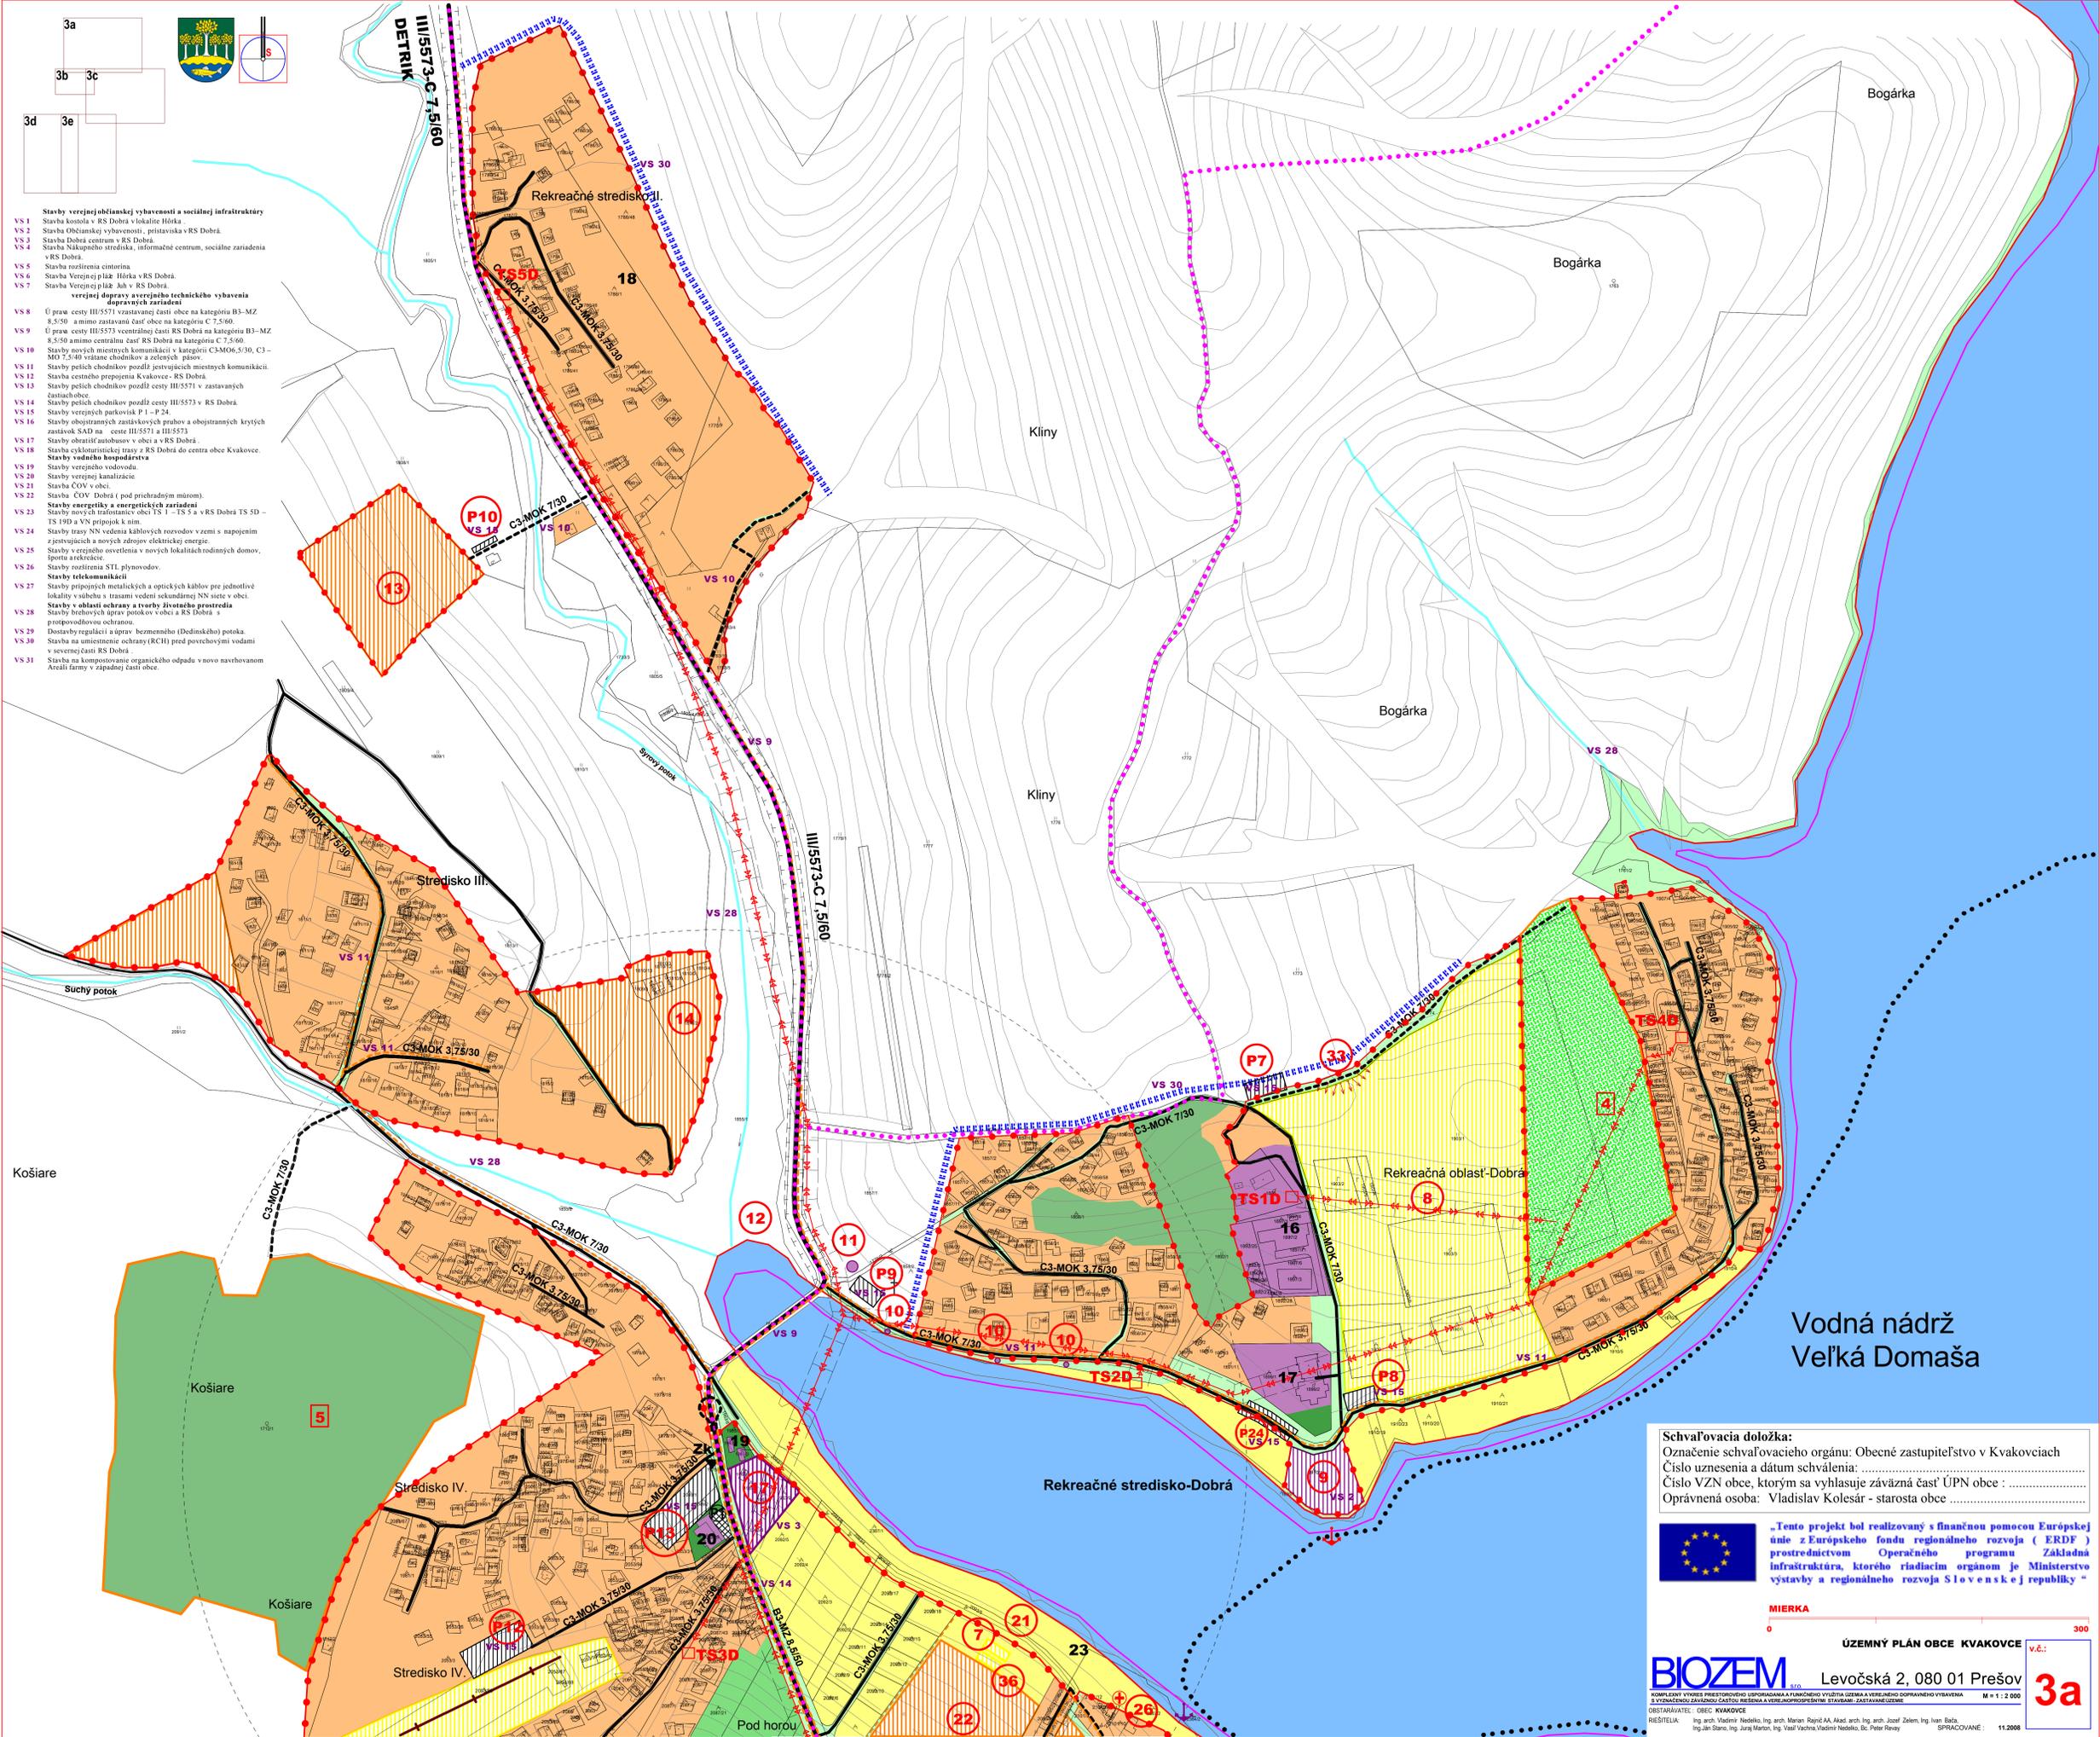

**Schvaľovacia doložka:**  
 Označenie schvaľovacieho orgánu: Obecné zastupiteľstvo v Kvakovciach  
 Číslo uznesenia a dátum schválenia: .....  
 Číslo VZN obce, ktorým sa vyhlasuje záväzná časť ÚPN obce: .....  
 Oprávnená osoba: Vladislav Kolesár - starosta obce .....

 „Tento projekt bol realizovaný s finančnou pomocou Európskej únie z Európskeho fondu regionálneho rozvoja (ERDF) prostredníctvom Operačného programu Základná infraštruktúra, ktorého riadiacim orgánom je Ministerstvo výstavby a regionálneho rozvoja Slovenskej republiky.“

**MIERKA**  
 0 300

**ÚZEMNÝ PLÁN OBCE KVAKOVCE** v.č.: **3a**

**BIOZEM** Levočská 2, 080 01 Prešov  
 KOMPLEXNÝ VÝKRES PRIESTOROVÉHO UPOKOJENIA A FUNKČNÉHO VÝŠŤA ÚZEMIA A VEREJNEHO DOPRAVNÉHO VYBVENIA M 1 : 2 000  
 OBRÁBKOVANÉ: OBEC KVAKOVCE  
 REŠETEĽKA: Ing. arch. Vladimír Nedelko, Ing. arch. Marián Rajčák, Ing. arch. Jozef Zelený, Ing. Ivan Bača, Ing. Ján Štáro, Ing. Jozef Marton, Ing. Vasil Vachna, Vladimír Nedelko, Bc. Peter Reay  
 SPRACOVANÉ: 11.2008