
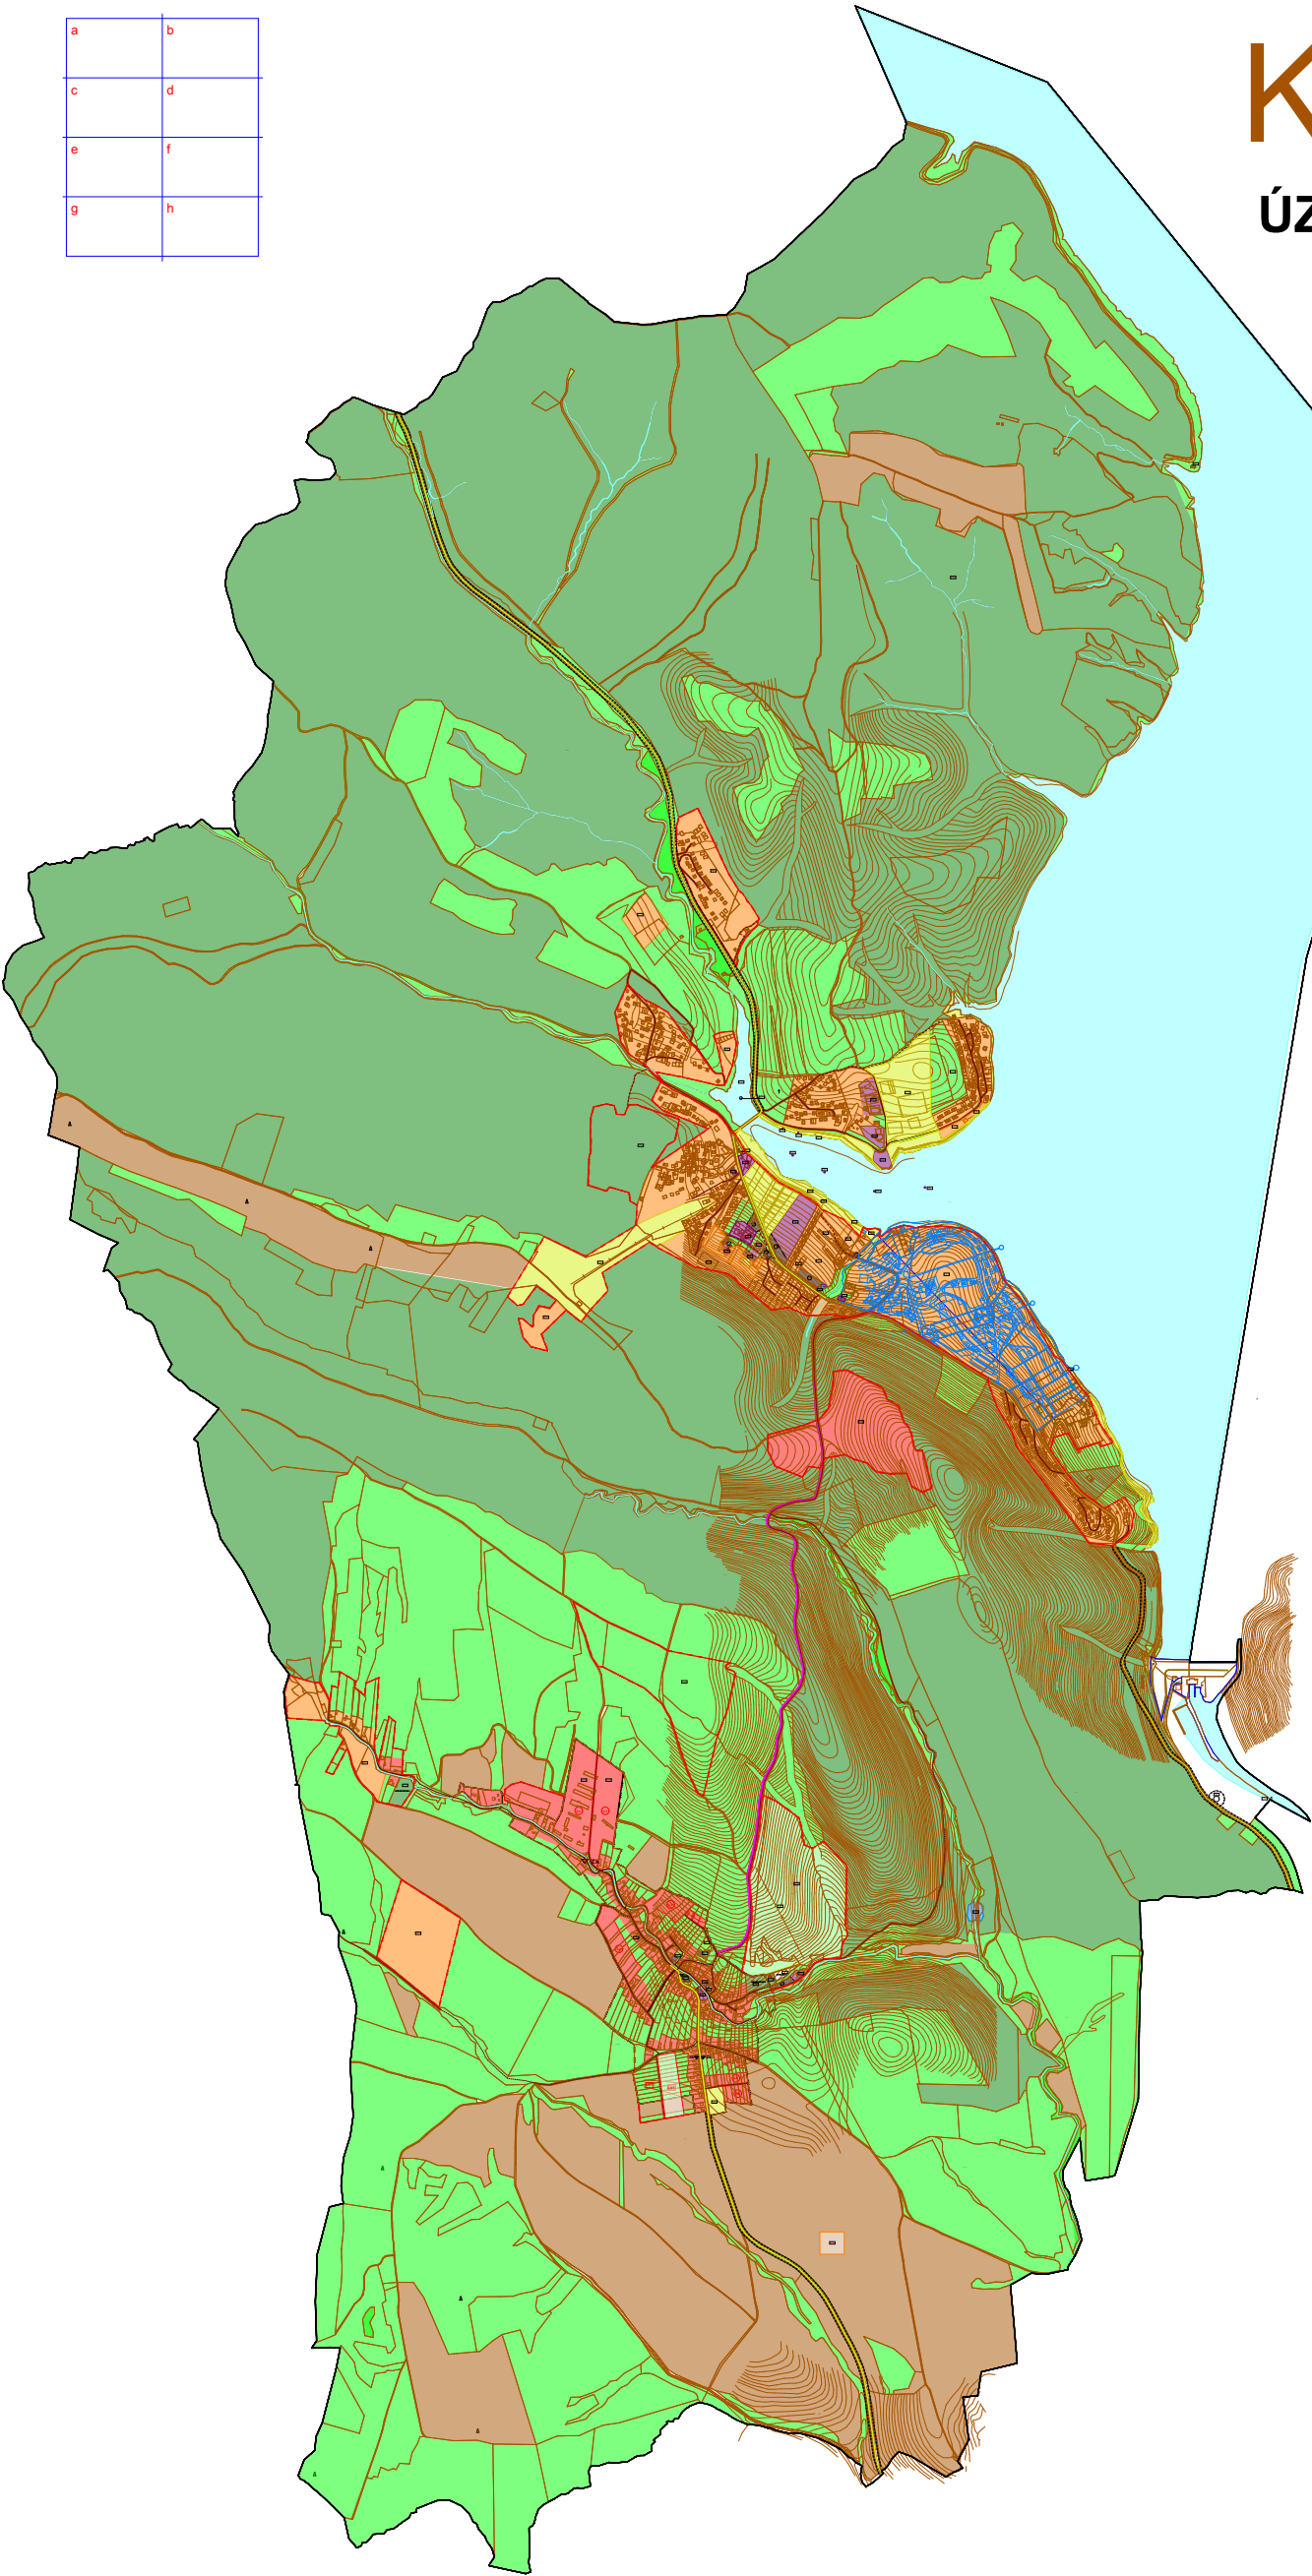


KVAKOVCE

ÚZEMNÝ PLÁN OBCE - NÁVRH

M = 1 : 2 000

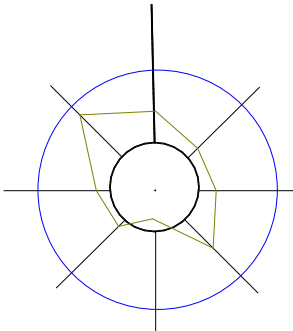

STAV	NÁVRH	VÝHLAD
		HRANICA KATASTRÁLNEHO ÚZEMIA
		HRANICA ZASTAVANÉHO ÚZEMIA OBCE
		HRANICA RIEŠENÉHO ÚZEMIA
		HRANICA OCHR. PÁSIEM VŠETKÝCH DRUHOV
		PLOCHA RODINNÝCH DOMOV
		PLOCHA OBČIANSKEJ VYBAVENOSTI
		PLOCHA REKREÁCIE A CESTOVNÉHO RUCHU
		ÚČELOVÁ KOMUNIKÁCIA
		PLOCHA ŠPORTU, SLNENIE
		ORNÁ PÓDA
		CINTORIN
		LES
		PLOCHA ZELENÉ VŠETKÉHO DRUHU
		PLOCHA ZELENÉ VŠETKÉHO DRUHU
		PARKOVISKO
		CESTA III. TRIEDY
		MIESTNA KOMUNIKÁCIA
		PEŠIE PREPOJENIE
		CYKLOTURISTICKÁ TRASA
		ZASTÁVKA KRYTÁ
		PRAMEŇ
		VODNÉ TOKY A PLOCHY
		PRIEHRADNÉ TELESO
		KRÍŽ
		VETERNÁ ELEKTRÁREŇ
		VLEK

NÁVRH :
Obec :
V 01 Rekreačné chaty
V 02 Areál farmy
V 03 Rybník
L1-L4 Lokality rodinných domov
Zk1- Autobusové zastávky obojstranné, kryté
P1- Parkoviská

Rekreačné stredisko Dobrá :
V 04 Zóna ticha
V 05 Apartmánové chaty - návrh
V 06 Jacht klub
V 07 Golfový areál
V 08 Vodné toky
V 09 Občianska vybavenosť, molo a prístav
V 10 Bašty
V 11 Reštaurácia na vode
V 12 Rybník pri hrádzi
V 13 Ranč
V 14 Rekreačné chaty
V 15 Ranč
V 16 Vlek Dobrá
V 17 Dobrá centrum - občianska vybavenosť
V 18 Rekreačné chaty
V 19 CR - ubytovanie a rekreačné chaty
V 20 Občianska vybavenosť
V 21 Lodenica
V 22 Občianska vybavenosť
V 23 Rekreačné chaty
V 24 CR - Hotelový komplex s vybavenosťou
V 25 Turizmus a CR
V 26 Šport a poľovnícka lodie
V 27 Bazén
V 28 CR - Bungalovy, konferenčná miestnosť, ubytovanie
V 29 Kostolík
V 30 Hôrka - rekreačné chaty, šport a občianska vybavenosť
V 31 Ubytovanie, občianska vybavenosť
V 32 Pláž Juh, občianska vybavenosť
V 33 ČOV
V 34 Lodenica
Zk1- Autobusové zastávky obojstranné, kryté
P1- Parkoviská

Jestvujúci stav :
Obec :
V 01 Obecný úrad, kultúrny dom
V 02 Kostol
V 03 Cintorín - osada
V 04 Poľnohospodársky dvor
V 05 Rozličný tovar II
V 06 Volejbalový kurt
V 07 Materská a základná škola
V 08 Rozličný tovar
V 09 Rozličný tovar I
V 10 Pohostinstvo
V 11 Cintorín
V 12 Dom nádeje
V 13 ČOV
V 14 Futbalové ihrisko
Zk1- Autobusové zastávky obojstranné, kryté
P1- Parkoviská

Rekreačné stredisko Dobrá :
V 15 Kostolík Trepec
V 16 Občianska vybavenosť
V 17 Hotel Dobrá - Bagárka
V 18 Rekreačné chaty
V 19 Pohostinstvo - Plecháč
V 20 Potraviny Sofia
V 21 Hotel Dobrá
V 22 Reštaurácia Dobrá
V 23 Lodenica
V 24 Lokálny vodný zdroj - úžitková voda
Zk1- Autobusové zastávky obojstranné, kryté
P1- Parkoviská

VÝHLAD :
Obec :
V V 01 Rekreačné chaty
V V 02 Športový areál
V V 03 Vlek
V V 04 Cintorín
V V 05 Heliport
LV1 Lokality rodinných domov

Rekreačné stredisko Dobrá :
V V 06 Rekreačné chaty Dobrá, výhľad
V V 07 Rekreačné chaty

Schváľovacia doložka
Označenie schváľovacieho orgánu : Obecne zastupiteľstvo v Kvakovciach
Číslo uznesenia a dátum schváľenia :
Oprávnená osoba : Vladimír Kolesár - starosta obce

KOMPLEXNÝ VÝKRES PRIESTOROVÉHO USPORIADANIA A FUNKČNÉHO VYUŽITIA ÚZEMIA VEREJNÉHO DOPRAVNÉHO VYBAVENIA
BIOZEM s.r.o. Ing. arch. Marián Rajnič AA, Levočská č.2, 08001 Prešov
OBSTARÁVATEL - OBEC : **HOLČÍKOVCE** SPRACOVANÉ : **03.2007**
RIEŠITELIA: Ing. arch. Vladimír Nedelko, Ing. arch. Marián Rajnič AA, Ing. Ján Stano, Ing. arch. Ivan Vook AA, Akad. arch. Ing. arch. Jozef Zelen, Ing. Jozef Sekerec, Ing. Juraj Merton, Ing. Vasil Vachna

v.č.:

3