


ÚZEMNÝ PLÁN OBCE KVAKOVCE

ŠIRŠIE VZŤAHY

ZMENY A DOPLNKY č.2

1:25000

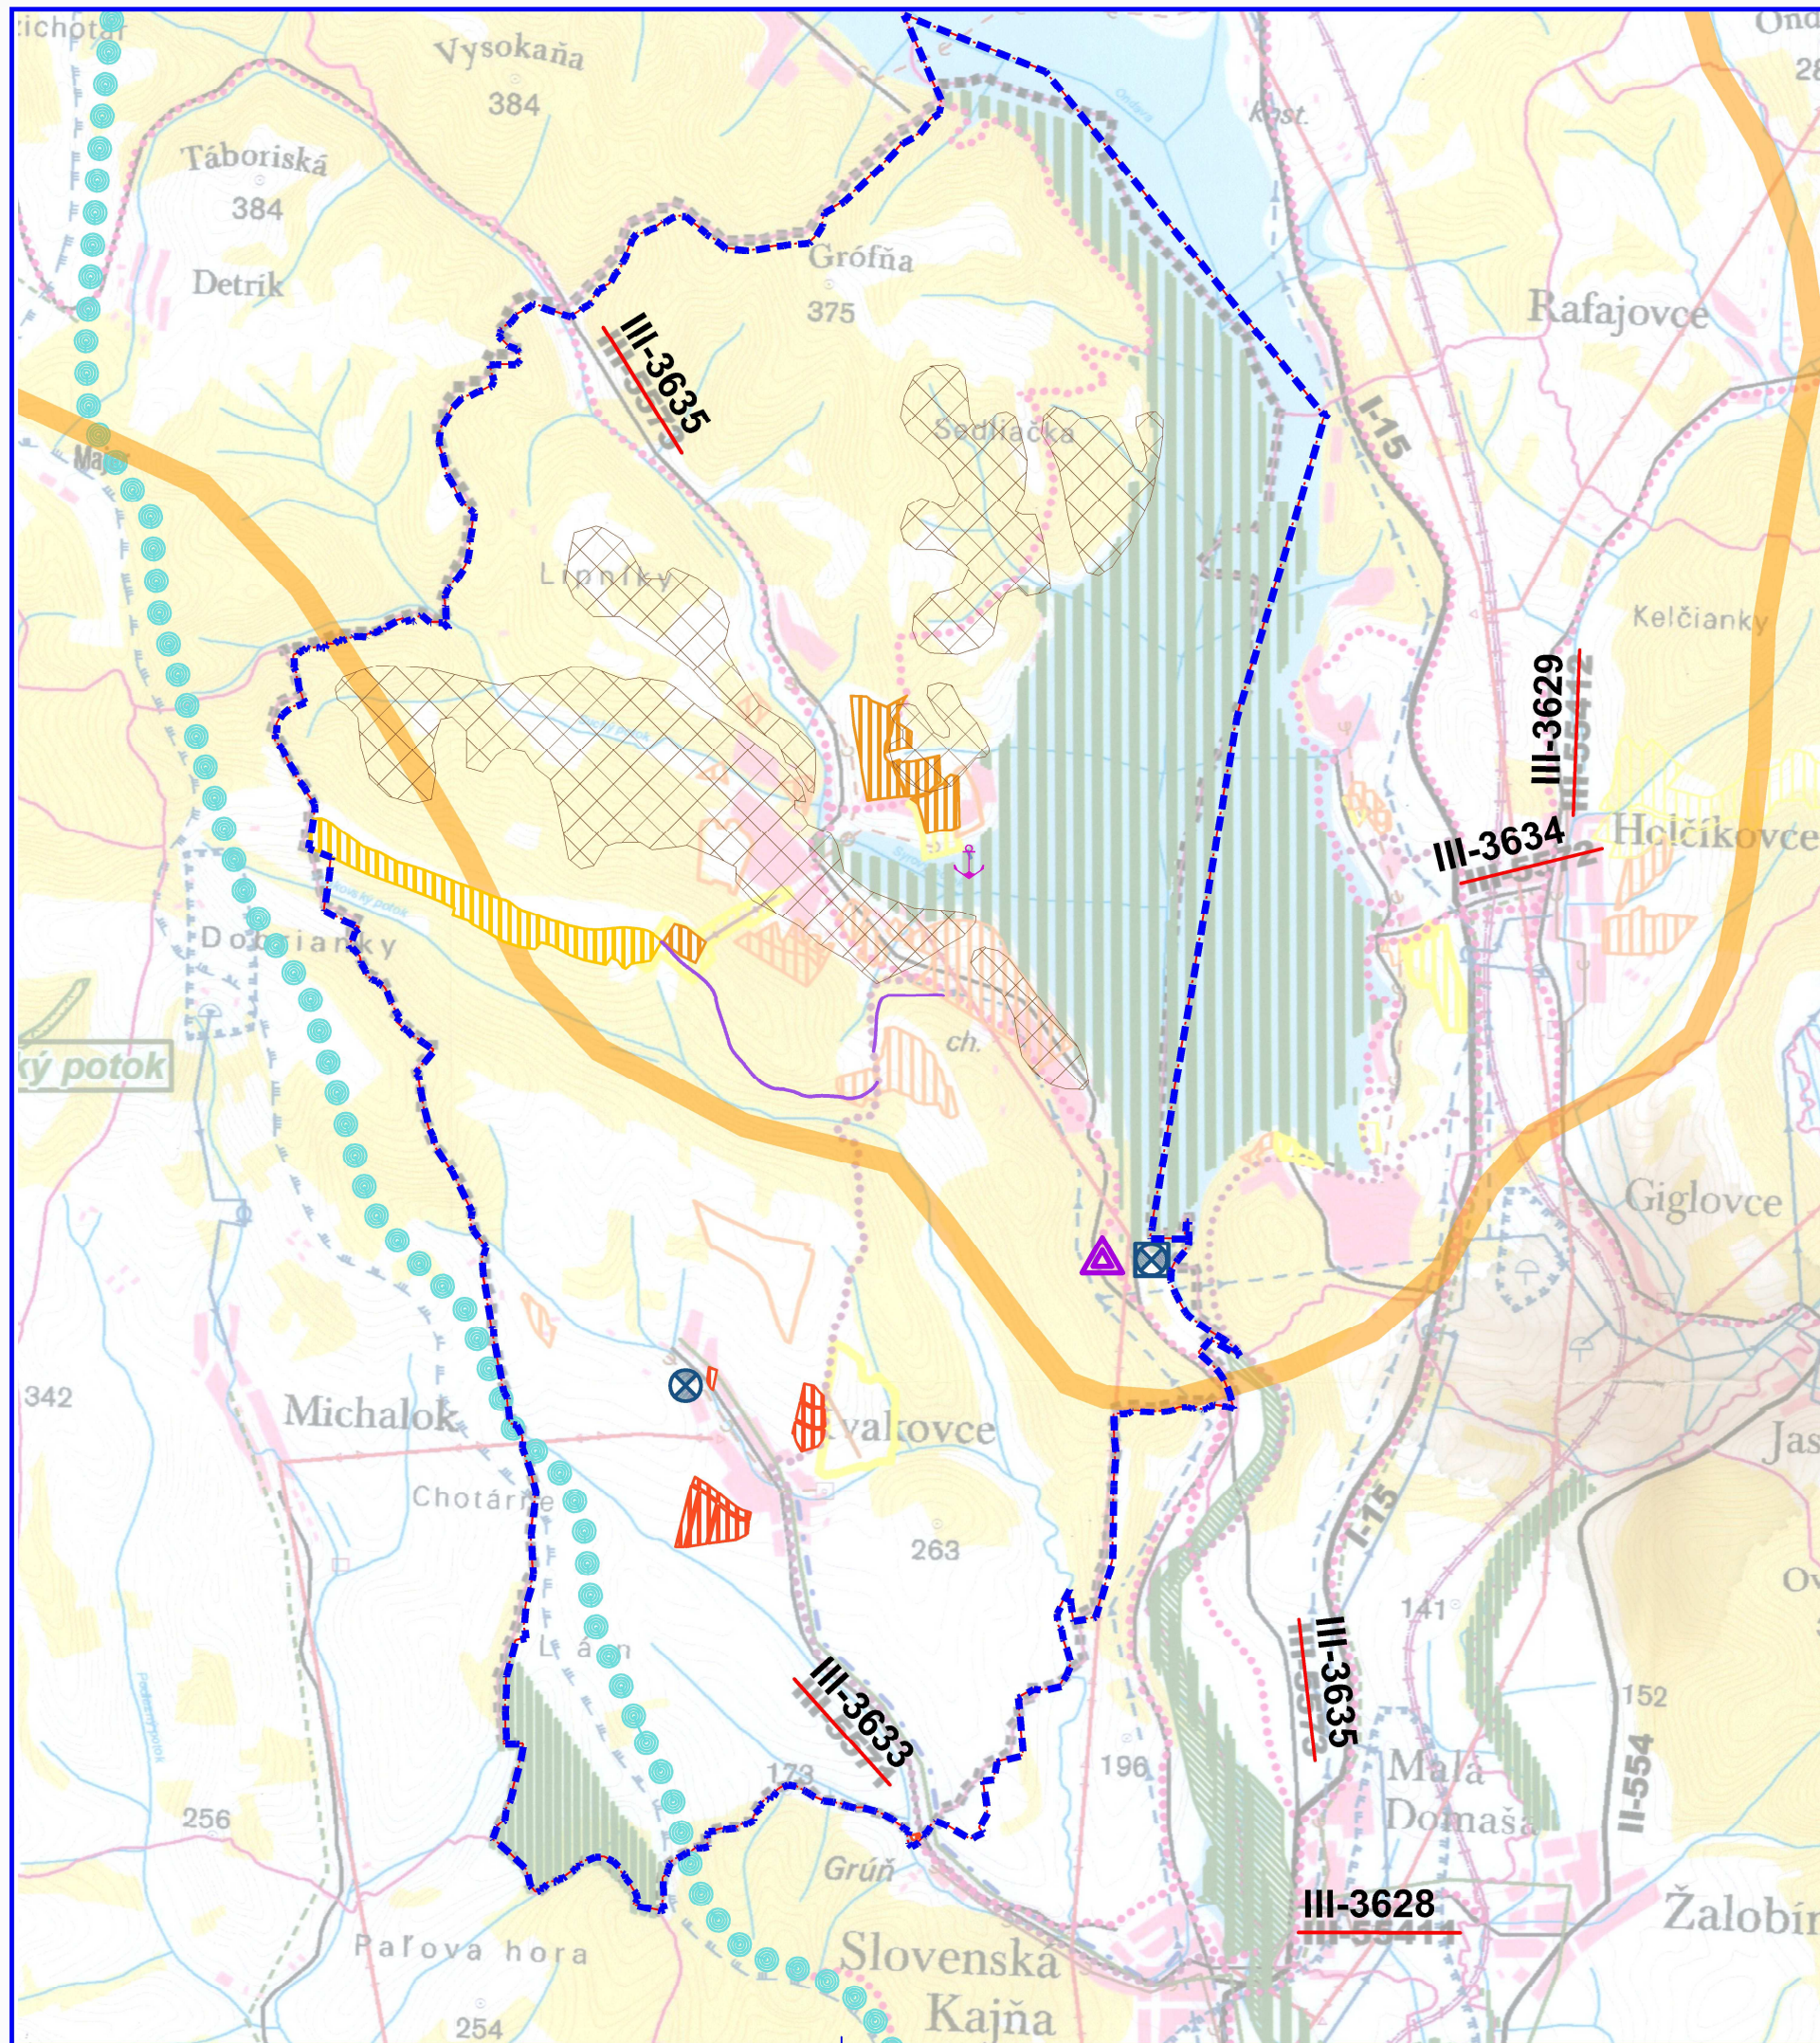

LEGENDA (ZaD 2)

STAV	NÁVRH	
		Hranica riešeného územia
		Hranica rekreačného krajinného celku RKC Domaša
		Povodie vodárenského toku
		Zosuvné územia
		Plochy rodinných domov
		Plochy rekreácie a cestovného ruchu
		Športovo-rekreačné plochy
		III-3635 Prenomenovanie cesty III. triedy
		Cyklotrasy
		Prístav
		Vodná elektrárň
		Závlahová čerpacia stanica
		Vysielač

ÚZEMNÝ PLÁN OBCE KVAKOVCE ZMENY A DOPLNKY č.2

Obstarávateľ:	Obec Kvakovce	BOSKOV s.r.o. Mýslina č. 15, 066 01 Humenné www.boskov.sk
Odborná spôsobilá osoba za obstarávanie ÚPČ:	Ing. Iveta SABAKOVÁ	
Architekt ÚPČ:	Ing. Arch. Marianna BOŠKOVÁ	
Číslo:	NÁVRH	Zak. číslo: 201602_22 Dátum: 05/2021
Názov výkresu:	ŠIRŠIE VZŤAHY	Mierka: 1:25000 Čís. výkresu: 1

