
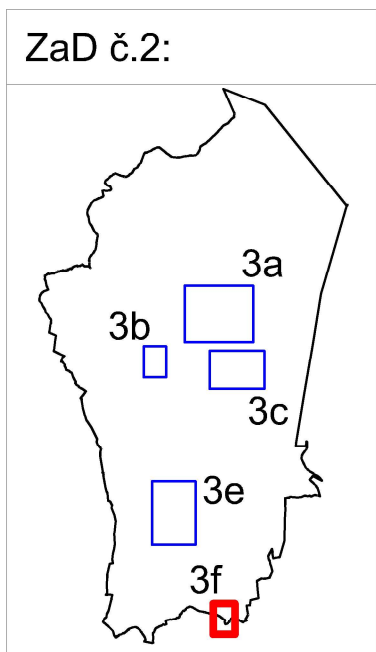


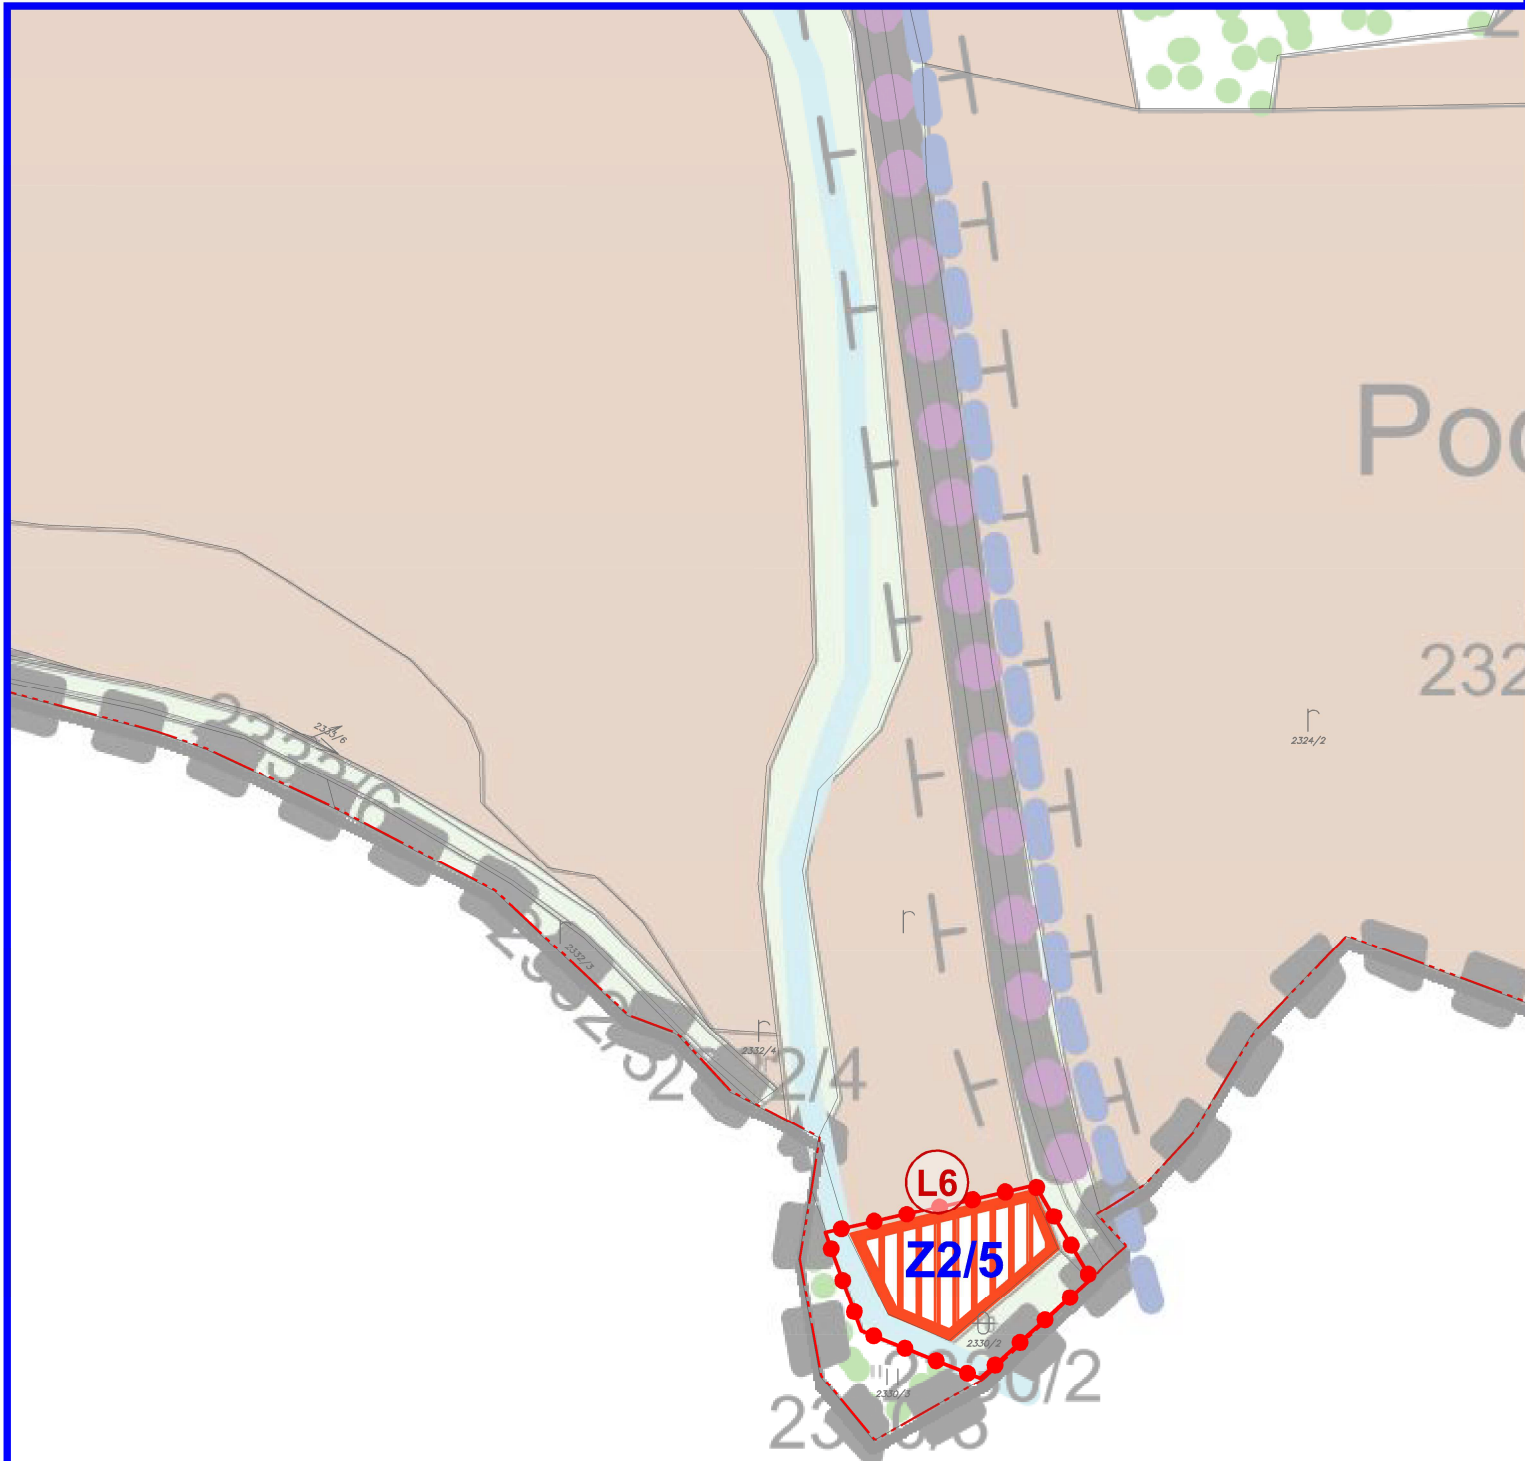

ÚZEMNÝ PLÁN OBCE KVAKOVCE

ZMENY A DOPLNKY č.2

KOMPLEXNÝ VÝKRES PRIESTOROVÉHO USPORIADANIA
A FUNKČNÉHO VYUŽITIA ZASTAVANÉHO ÚZEMIA OBCE

1:2000

LEGENDA (ZaD 2)

STAV	NÁVRH	VÝHLAD	
			Plochy rodinných domov
			Hranica zastavaného územia
			Označenie lokality ZaD č.2
			Lokality rodinných domov

Názov ÚPD: ZaD č.2 ÚZEMNÝ PLÁN OBCE KVAKOVCE

Schvaľujúci orgán: Obecné zastupiteľstvo obce Kvakovce
Číslo uznesenia: 418/2021 Dátum schválenia: 20.12.2021
VZN: 2/2021, č. uznesenia: 420/2021, dátum schválenia: 20.12.2021

Mgr. Radovan KAPRAL
starosta obce

pečiatka

ÚZEMNÝ PLÁN OBCE KVAKOVCE ZMENY A DOPLNKY č.2

Obstarávateľ:	Obec Kvakovce	BOSKOV s.r.o. Myslina č. 15, 066 01 Humenné www.boskov.sk
Odborne spôsobilá osoba pre obstarávanie ÚPD:	Ing. Iveta SABAKOVÁ	
Architekt ÚPD:	Ing. Arch. Marianna BOŠKOVÁ	
Časť:	ČISTOPIS	Zak. číslo: 201602_22
Názov výkresu:	KOMPLEXNÝ VÝKRES PRIESTOROVÉHO USPORIADANIA A FUNKČNÉHO VYUŽITIA ZASTAVANÉHO ÚZEMIA, DOPRAVA	Dátum: 10/2021
		Mierka: 1:2000
		Čís. výkresu: 3f

