


ÚZEMNÝ PLÁN OBCE KVAKOVCE

PERSPEKTÍVNE VYUŽITIE POĽNOHOSP. PÔDY
NA NEPOĽNOHOSPODÁRSKE ÚČELY

ZMENY A DOPLNKY č.2
1:5000

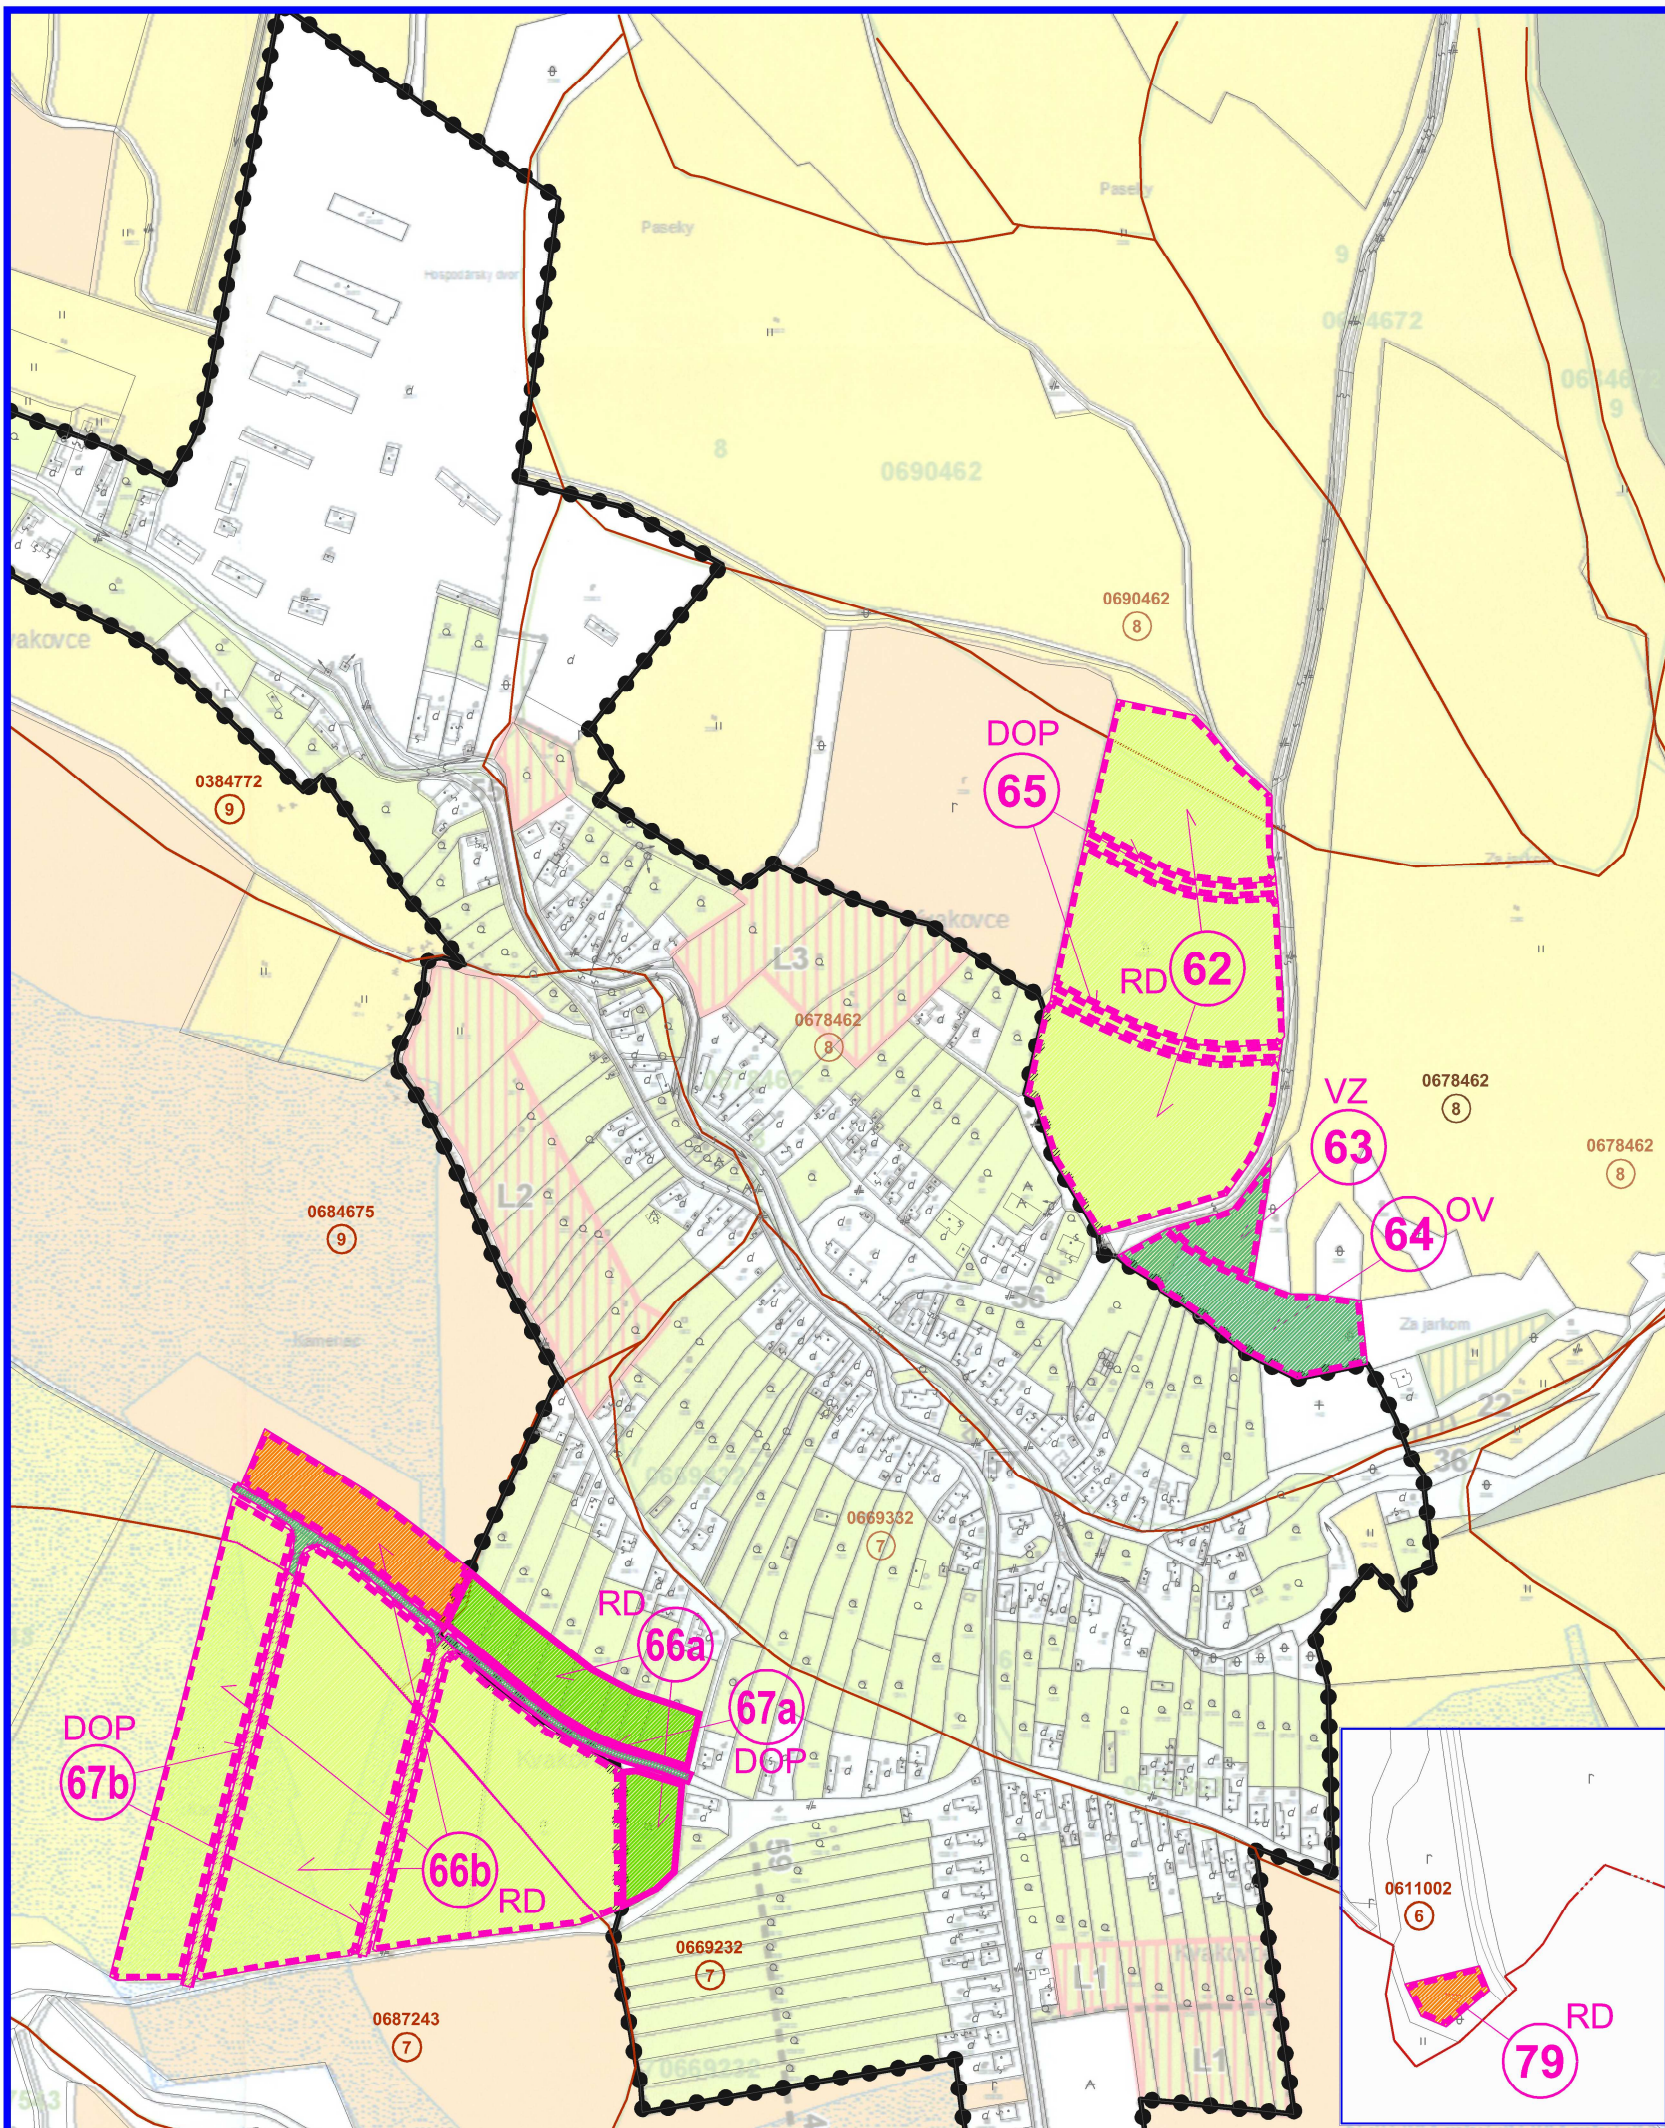

LEGENDA

STAV	NÁVRH	
		Hranica zastavaného územia
		Plocha záberu mimo zastavaného územia
		Plocha záberu v zastavanom území
		Plocha záberu: lúky a pasienky
		Plocha záberu: orná pôda
		Plocha záberu: záhrady
		Plocha záberu: nepoľnohospodárska pôda
		Hranica BPEJ
		Kód BPEJ
		Poradové číslo plochy záberu

RD - Rodinné domy	TV - Technická vybavenosť
OV - Občianska vybavenosť	DOP - Dopravné vybavenie
RCR - Rekreačia a cestovný ruch	PL - Plochy pláže
CYK - Cyklistický chodník	ŠP - Plochy športu

ÚZEMNÝ PLÁN OBCE KVAKOVCE ZMENY A DOPLNKY č.2

Obstarávateľ:	Obec Kvakovce	BOSKOV s.r.o. Myslina č. 15, 066 01 Humenné www.boskov.sk
Odborne spôsobilá osoba pre obstarávanie ÚPD:	Ing. Iveta SABAKOVÁ	
Architekt ÚPD:	Ing. Arch. Marianna BOŠKOVÁ	
Časť:	NÁVRH	Zak. číslo: 201602_22
Názov výkresu:	PERSPEKTÍVNE VYUŽITIE POĽNOHOSP. PÔDY NA NEPOĽNOHOSPODÁRSKE ÚČELY	Dátum: 05/2021
		Mierka: 1:5000
		Číslo výkresu: 7a

