

ÚZEMNÝ PLÁN OBCE KVAKOVCE


KOMPLEXNÝ VÝKRES PRIESTOROVÉHO USPORIADANIA
A FUNKČNÉHO VYUŽITIA ZASTAVANÉHO ÚZEMIA, DOPRAVA

ZMENY A DOPLNKY č.1
1:2000


LEGENDA (Zad č.01)

STAV	NAVRH	HRANICE
		Navrhovaná hranica zastavaného územia
		Zosuvy
STAV	NAVRH	FUNKČNÉ PLOCHY
		Plochy rekreácie a cestovného ruchu
		Verejná zeleň
		Plochy trávinatej pláže
		Vodné plochy
STAV	NAVRH	DOPRAVA
		Komunikácie III. triedy
		Predčíslovanie komunikácií III. tr.
		Miestne obslužné komunikácie
		Komunikácie pre peších
		Ochranné pásmo cesty
		Skladka komunálneho odpadu - zlikvidovaná
		Archeologické nálezisko

ÚZEMNÝ PLÁN OBCE KVAKOVCE

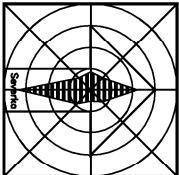

Odobrené:		BOSKOV s.r.o.	
Odobrená spoločnosť architektov, projektová organizácia, úrad		Ing. Iveta ŠABÁKOVÁ	
Architekt (Pr):		Ing. Arch. Mariana BOŠKOVÁ	
Dátum:		2016/02, 22	
Názov výkresu:		ZMENY A DOPLNKY č. 1	
KOMPLEXNÝ VÝKRES PRIESTOROVÉHO USPORIADANIA A FUNKČNÉHO VYUŽITIA ZASTAVANÉHO ÚZEMIA, DOPRAVA		Mierka: 1:2000	
		Čís. výkresu: 3c	

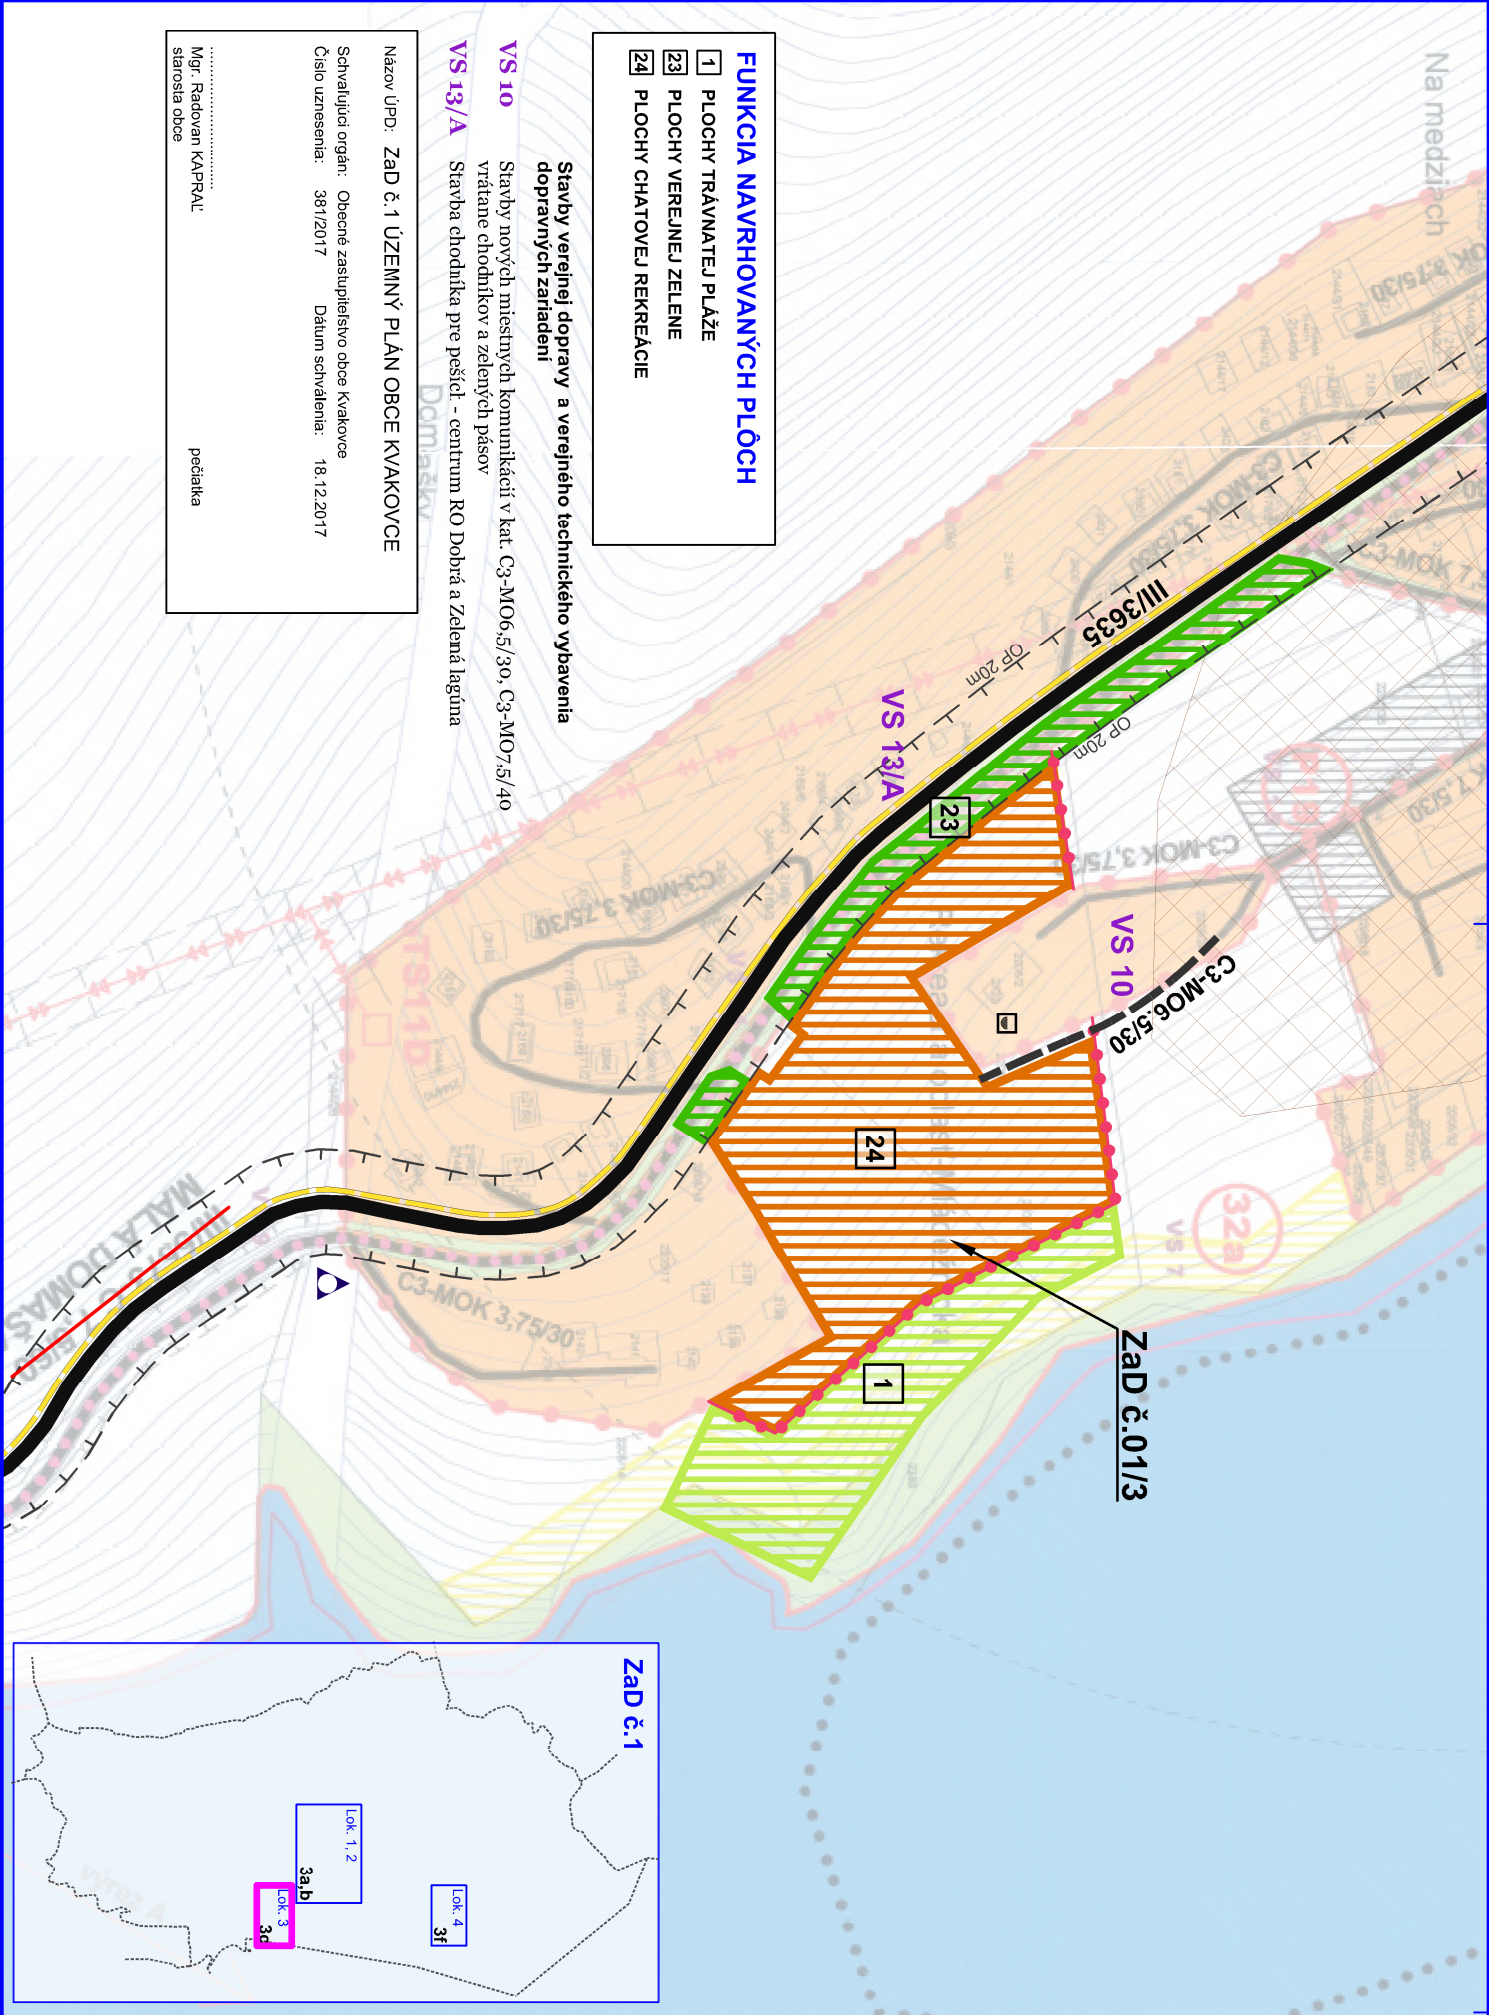

FUNKCIA NAVRHOVANÝCH PLOCH

- 1 PLOCHY TRÁVNATEJ PLÁŽE
- 23 PLOCHY VEREJNEJ ZELENÉ
- 24 PLOCHY CHATOVEJ REKREÁCIE

Stavby verejnej dopravy a verejného technického vybavenia
dopravných zariadení

VS 10

Stavby nových miestnych komunikácií v kat. C3-MO6.5/30, C3-MO7.5/40
vrátane chodníkov a zelených pásov

VS 13/A

Stavba chodníka pre peších - centrum KO Dobrá a Zelená lagúna

Názov ÚPO: Zad č.1 ÚZEMNÝ PLÁN OBCE KVAKOVCE

Schvaľujúci orgán: Obecné zastupiteľstvo obce Kvakovce

Číslo uznesenia: 381/2017 Dátum schválenia: 18.12.2017

Mgr. Radovan KAPRAL
starosta obce
pečaťka

Zad č.1

