


ÚZEMNÝ PLÁN OBCE KVAKOVCE

PERSPEKTÍVNE VYUŽITIE POĽNOHOSP. PÔDY
NA NEPOĽNOHOSPODÁRSKE ÚČELY

ZMENY A DOPLNKY č.1
1:5000

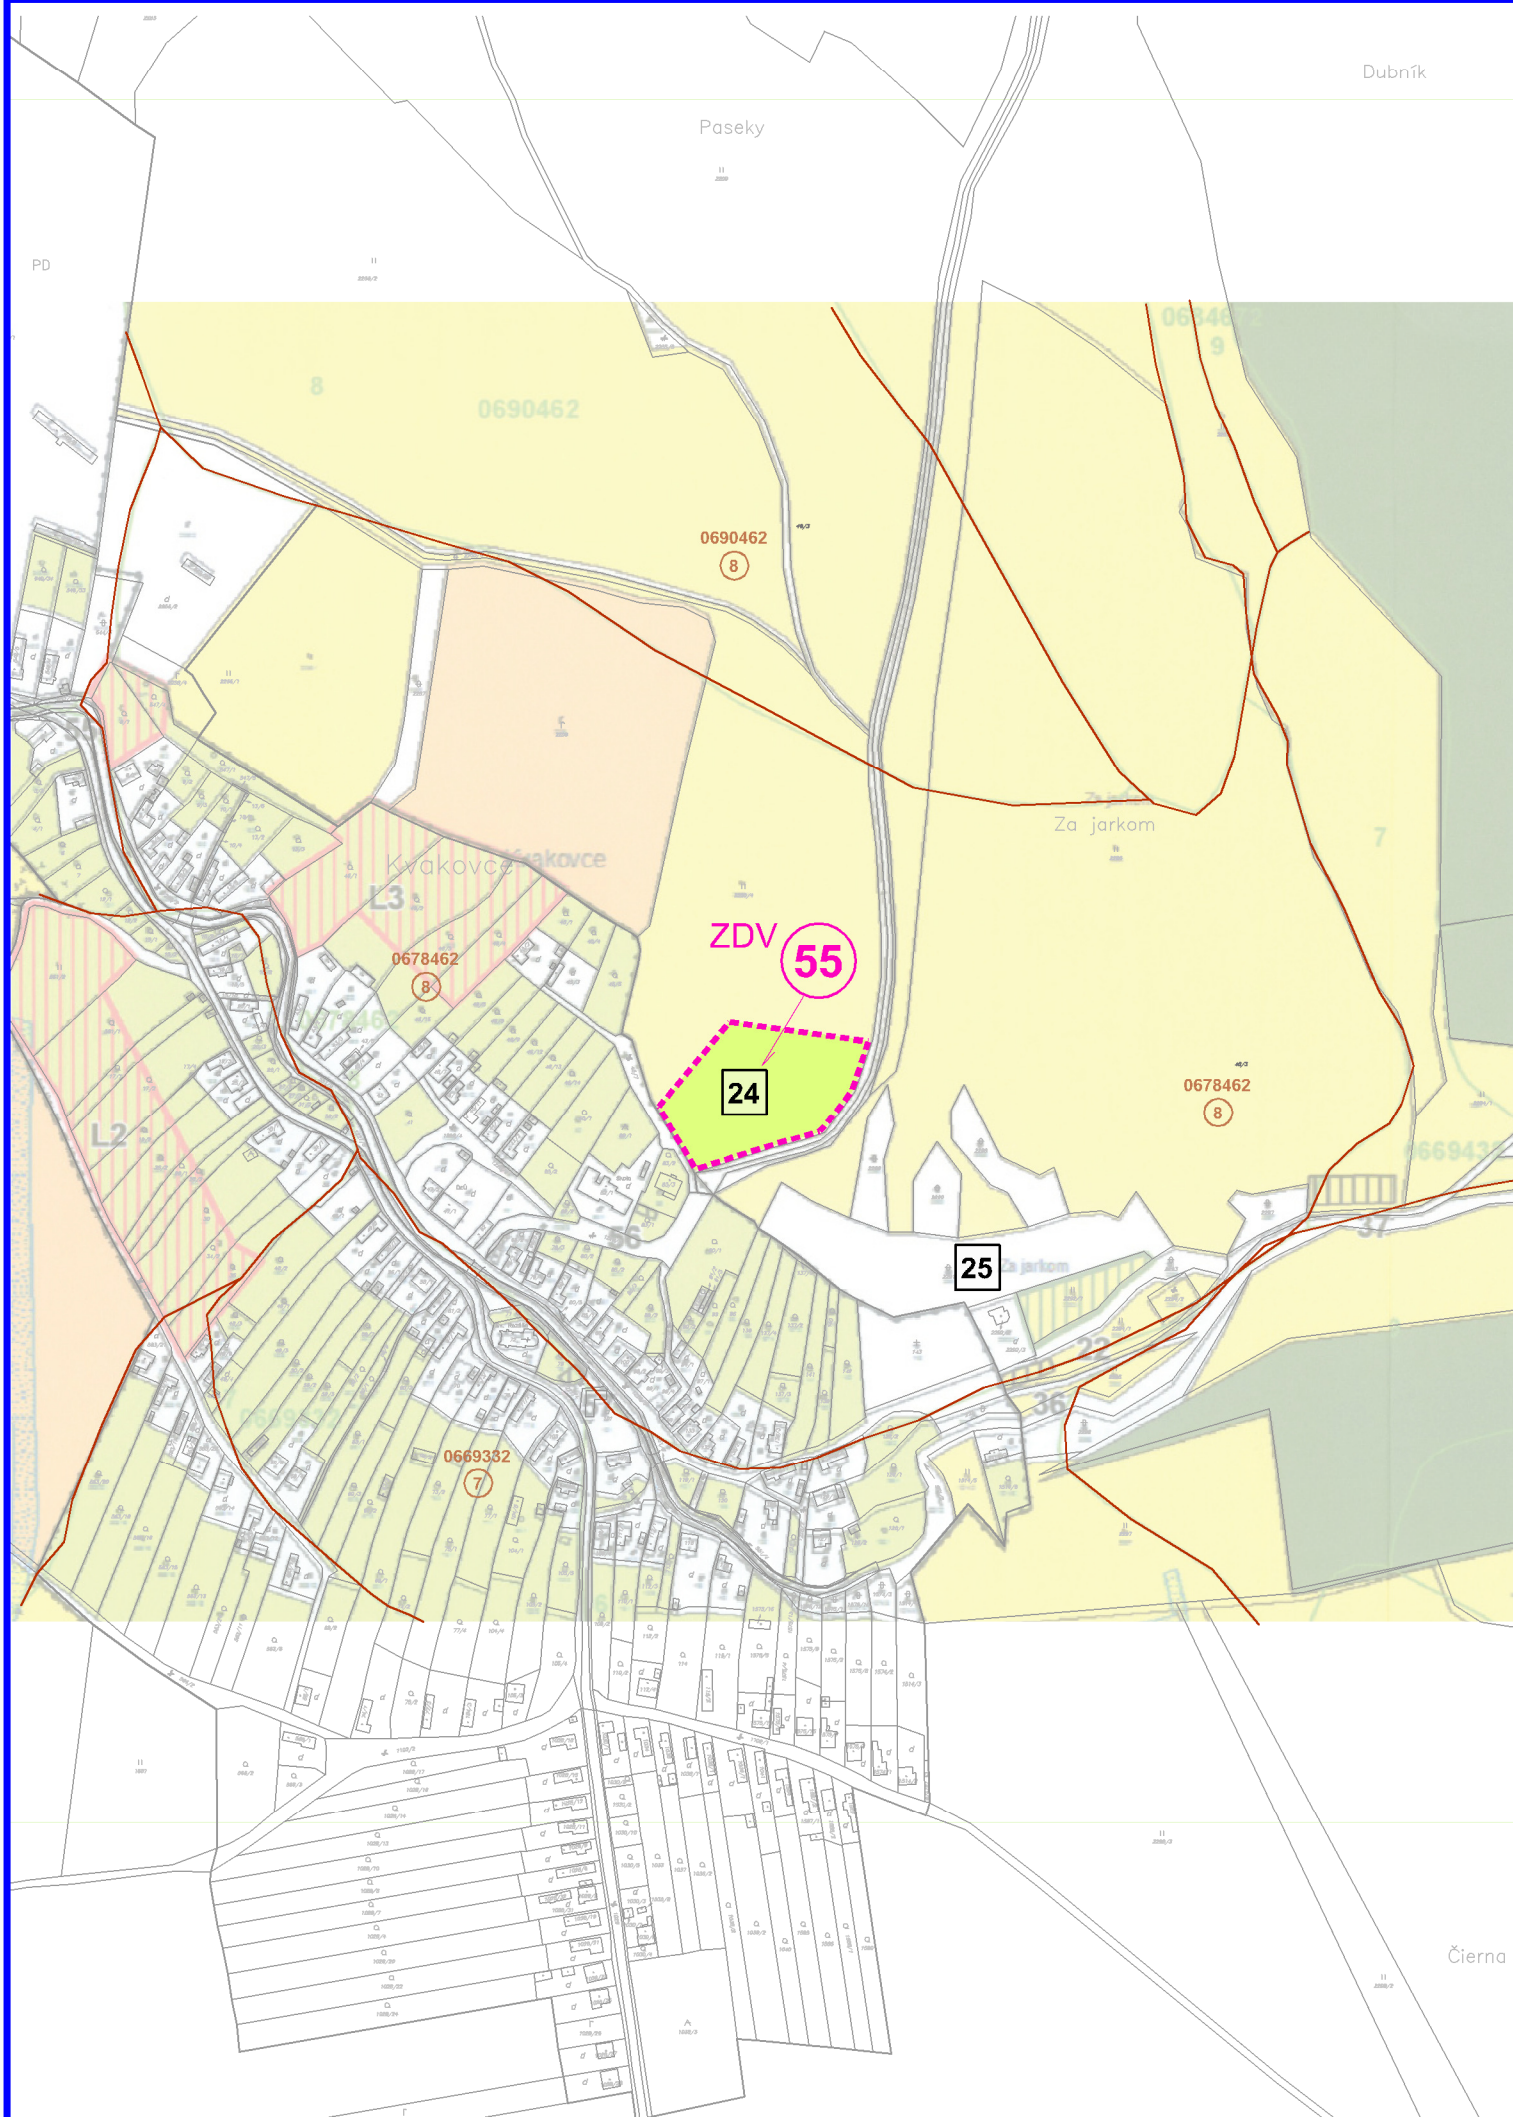


LEGENDA

STAV	NÁVRH	
		Plocha záberu mimo zastavaného územia
		Plocha záberu: lúky a pasienky
		Hranica BPEJ
		Kód BPEJ
		Poradové číslo plochy záberu
ZDV - Zberný dvor		

FUNKCIA NAVRHOVANÝCH OBJEKTOV

- ZBERNÝ DVOR
- OBECNÉ KOMPOSTOVIŠKO

ÚZEMNÝ PLÁN OBCE KVAKOVCE

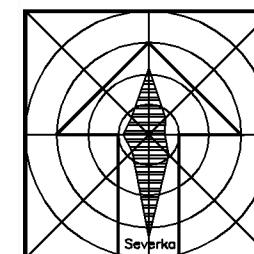

Obstarávateľ:	Obec Kvakovce	BOSKOV s.r.o. Myslina č. 15, 066 01 Humenné www.boskov.sk
Odborne spôsobilá osoba pre obstarávanie ÚPD:	Ing. Iveta SABAKOVÁ	
Architekt ÚPD:	Ing. Arch. Marianna BOŠKOVÁ	
Časť:	ZMENY A DOPLNKY č.1	Zak. číslo: 201602_22
Názov výkresu:	PERSPEKTÍVNE VYUŽITIE POĽNOHOSP. PÔDY NA NEPOĽNOHOSPODÁRSKE ÚČELY	Dátum: 08/2016
		Mierka: 1:5000
		Čís. výkresu: 7b