



Jednostípková trafostanica

Informatívny náčrt

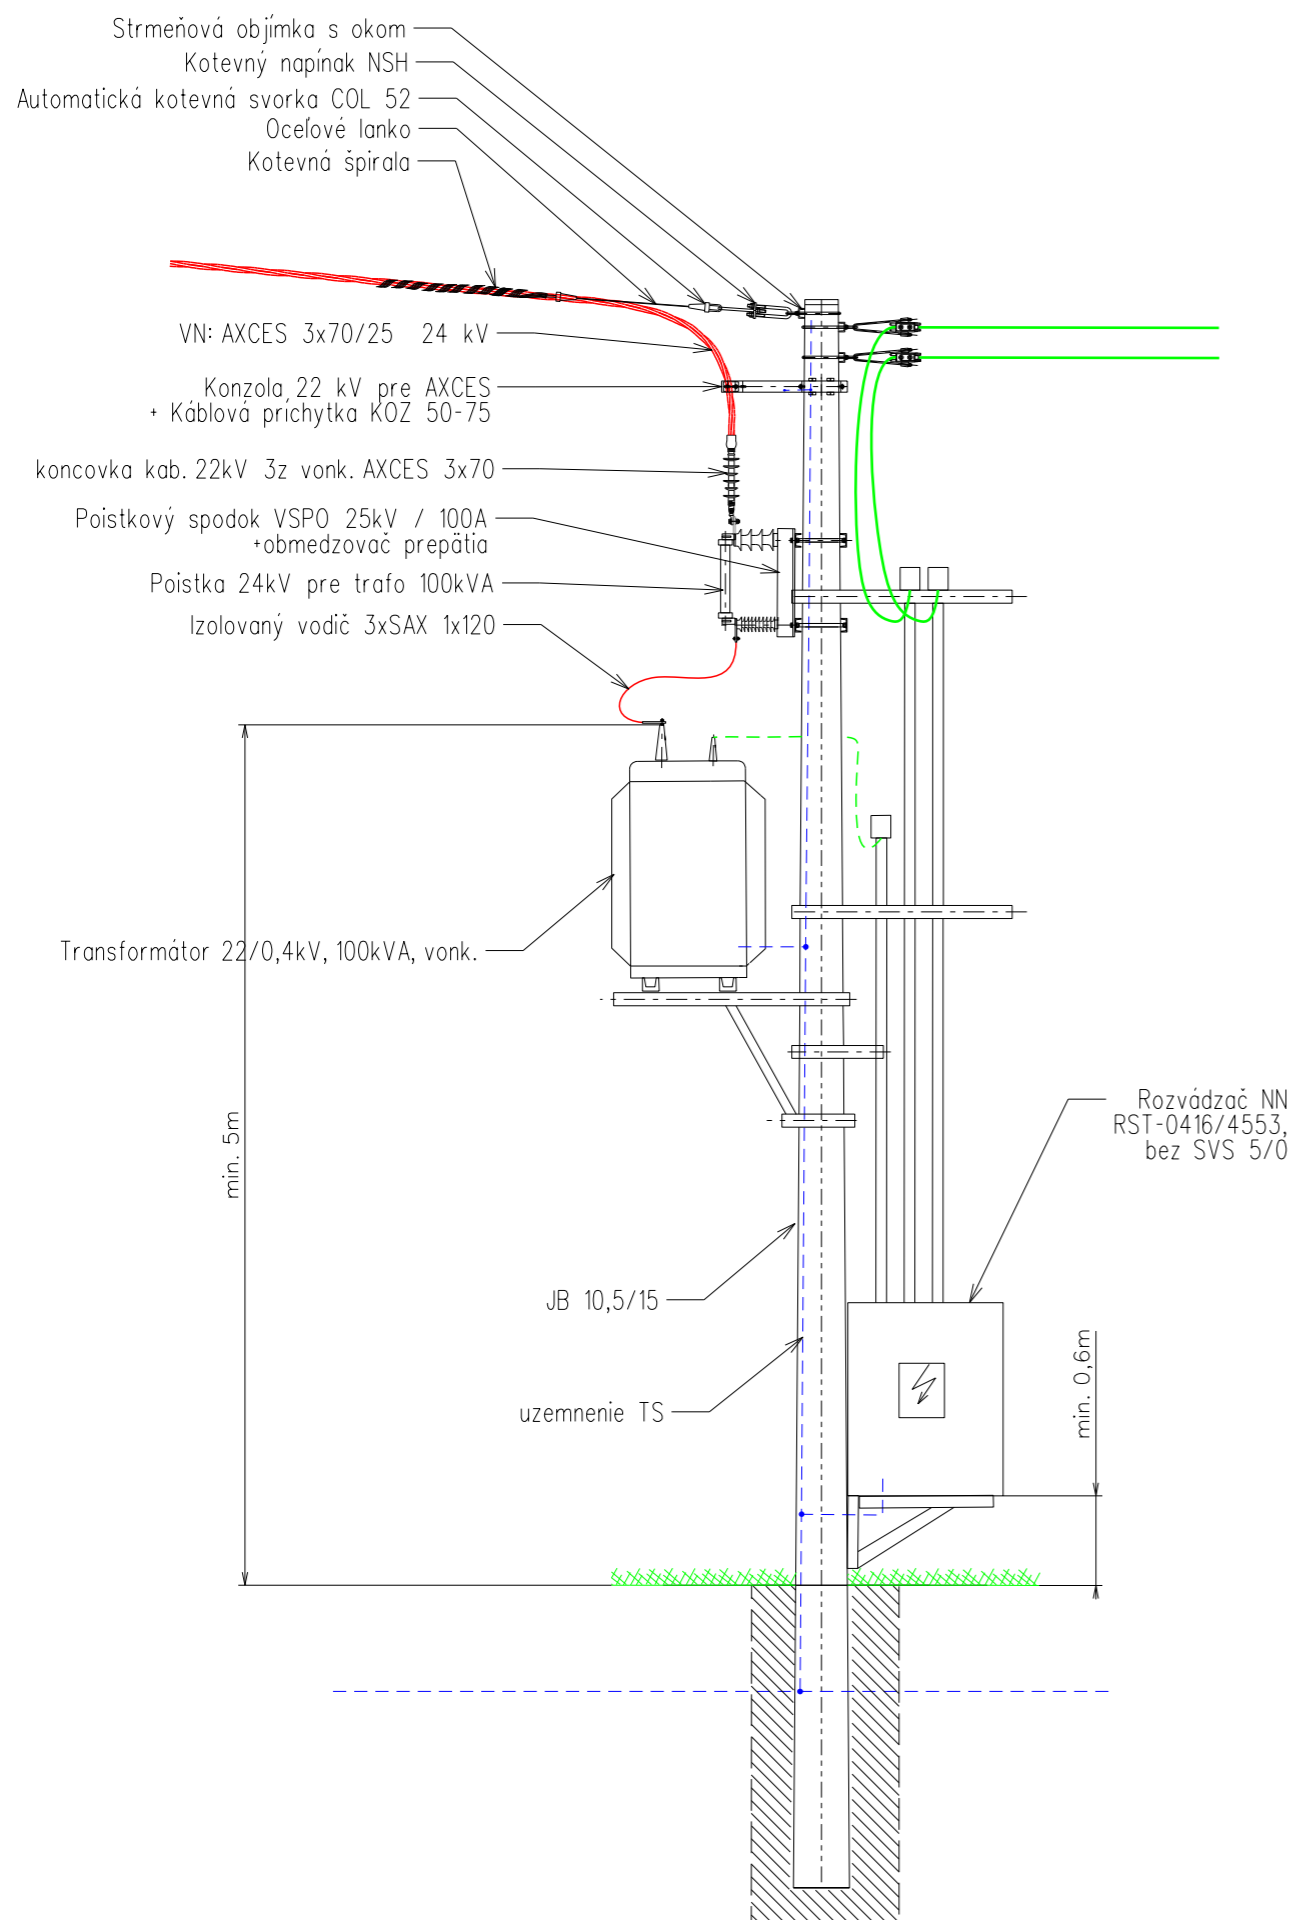

Uzemnenie trafostanice

Informatívny náčrt

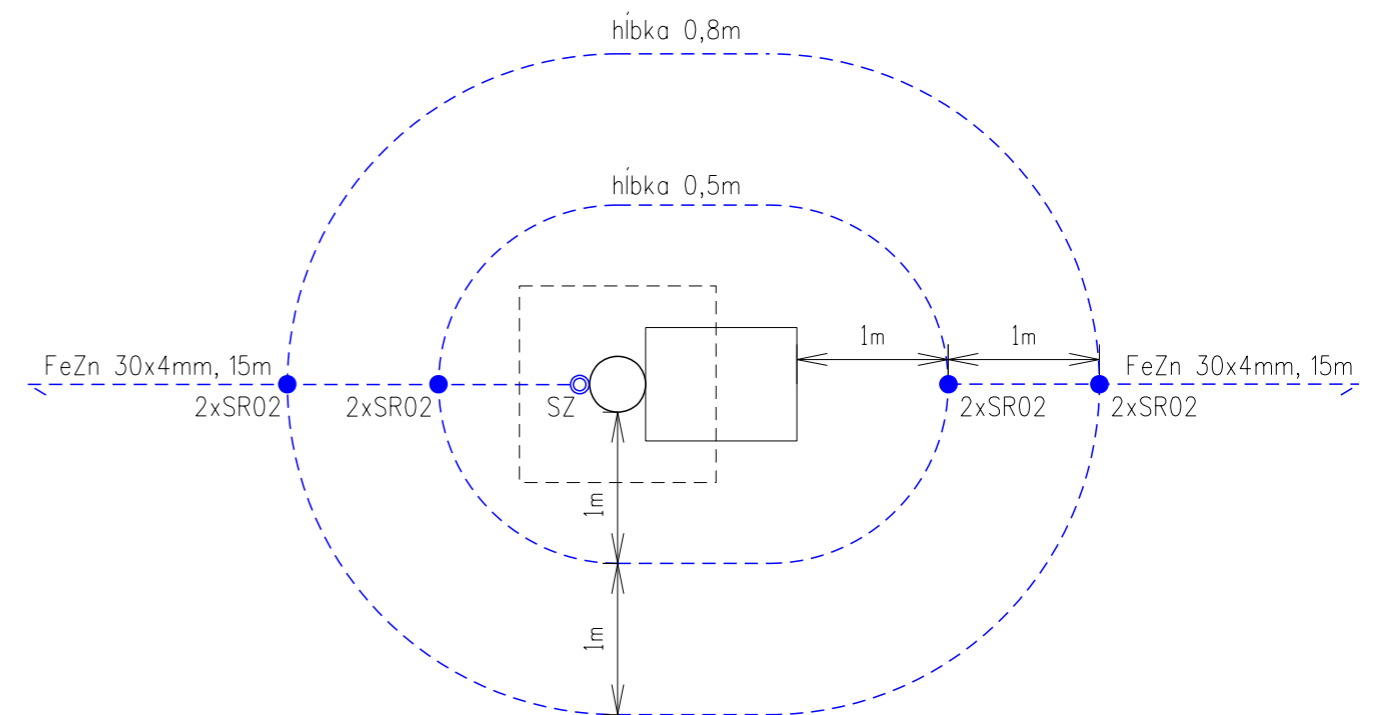

NÁMRAZOVÁ OBLASŤ : I-1 (VN), LAHKÁ (NN)
 ZNEČISTENIE OBLASTI: MALÉ - Z I.

VN: 3 ~ 22 kV 50 Hz

SIEŤ S REZONANČNE UZEMNENÝM NEUTRÁLNYM BODOM

NN: 3/PEN ~ 400/230 V 50 Hz TN-C

OCHRANA PRED ÚRAZOM ELEKTRICKÝM PRÚDOM:

BEZPEČNOSTNÉ OPATRENIA VN (STN EN 50522, STN EN 61936-1):

- ochrana pred priamym dotykom - umiestnením mimo dosahu
- ochrana pred nepriamym dotykom - uzemnením

OCHRANNÉ OPATRENIA NN (STN 33 2000-4-41):

- samočinné odpojenie napájania
- dvojitá alebo zosilnená izolácia

ZODPOVEDNÝ PROJEKTANT	Ing. Tomáš Girmala	SADA	
VEDÚCI PROJEKTANT	Ing. Martin Berezňanin		
PROJEKTANT	Ing. Tomáš Girmala		
VEDÚCI ÚTVARU	Ing. Martin Hajduk		
STAVEBNÍK	Východoslovenská distribučná a.s.		
MIESTO STAVBY	Kvakovce, k.ú. Kvakovce	STUPEŇ	DRS
NÁZOV STAVBY	Kvakovce - úprava VN, TS2, NN	ČÍSLO ZÁKAZKY	IP-10919
		DÁTUM	01/2023
		FORMÁT	2xA4
NÁZOV VÝKRESU	Trafostanica	MIERKA	1:50
			8