

705/8

(0)

26.51

(1-533)

(1-532)

(1-530)

(0)

605

705/99

MIESTNA KOMUNIKÁCIA

VODOVOD DN 160 mm

D 150

VSE

-13.79

3.66

50-04

705/99

A

602/37

(1-535/1)

(1-534)

42

5.74

58

70

42

5.74

80

20

30

80

90

80

80

25

15

80

100

600/78

705/99

45

21

45

35

80

25

15

80

50

22

50

30

30

50-03

705/99

605

705/99

602/37

I1

SO-01

I2

SO-02

I3

SO-03


SO-04

705/99

605

705/99

602/37

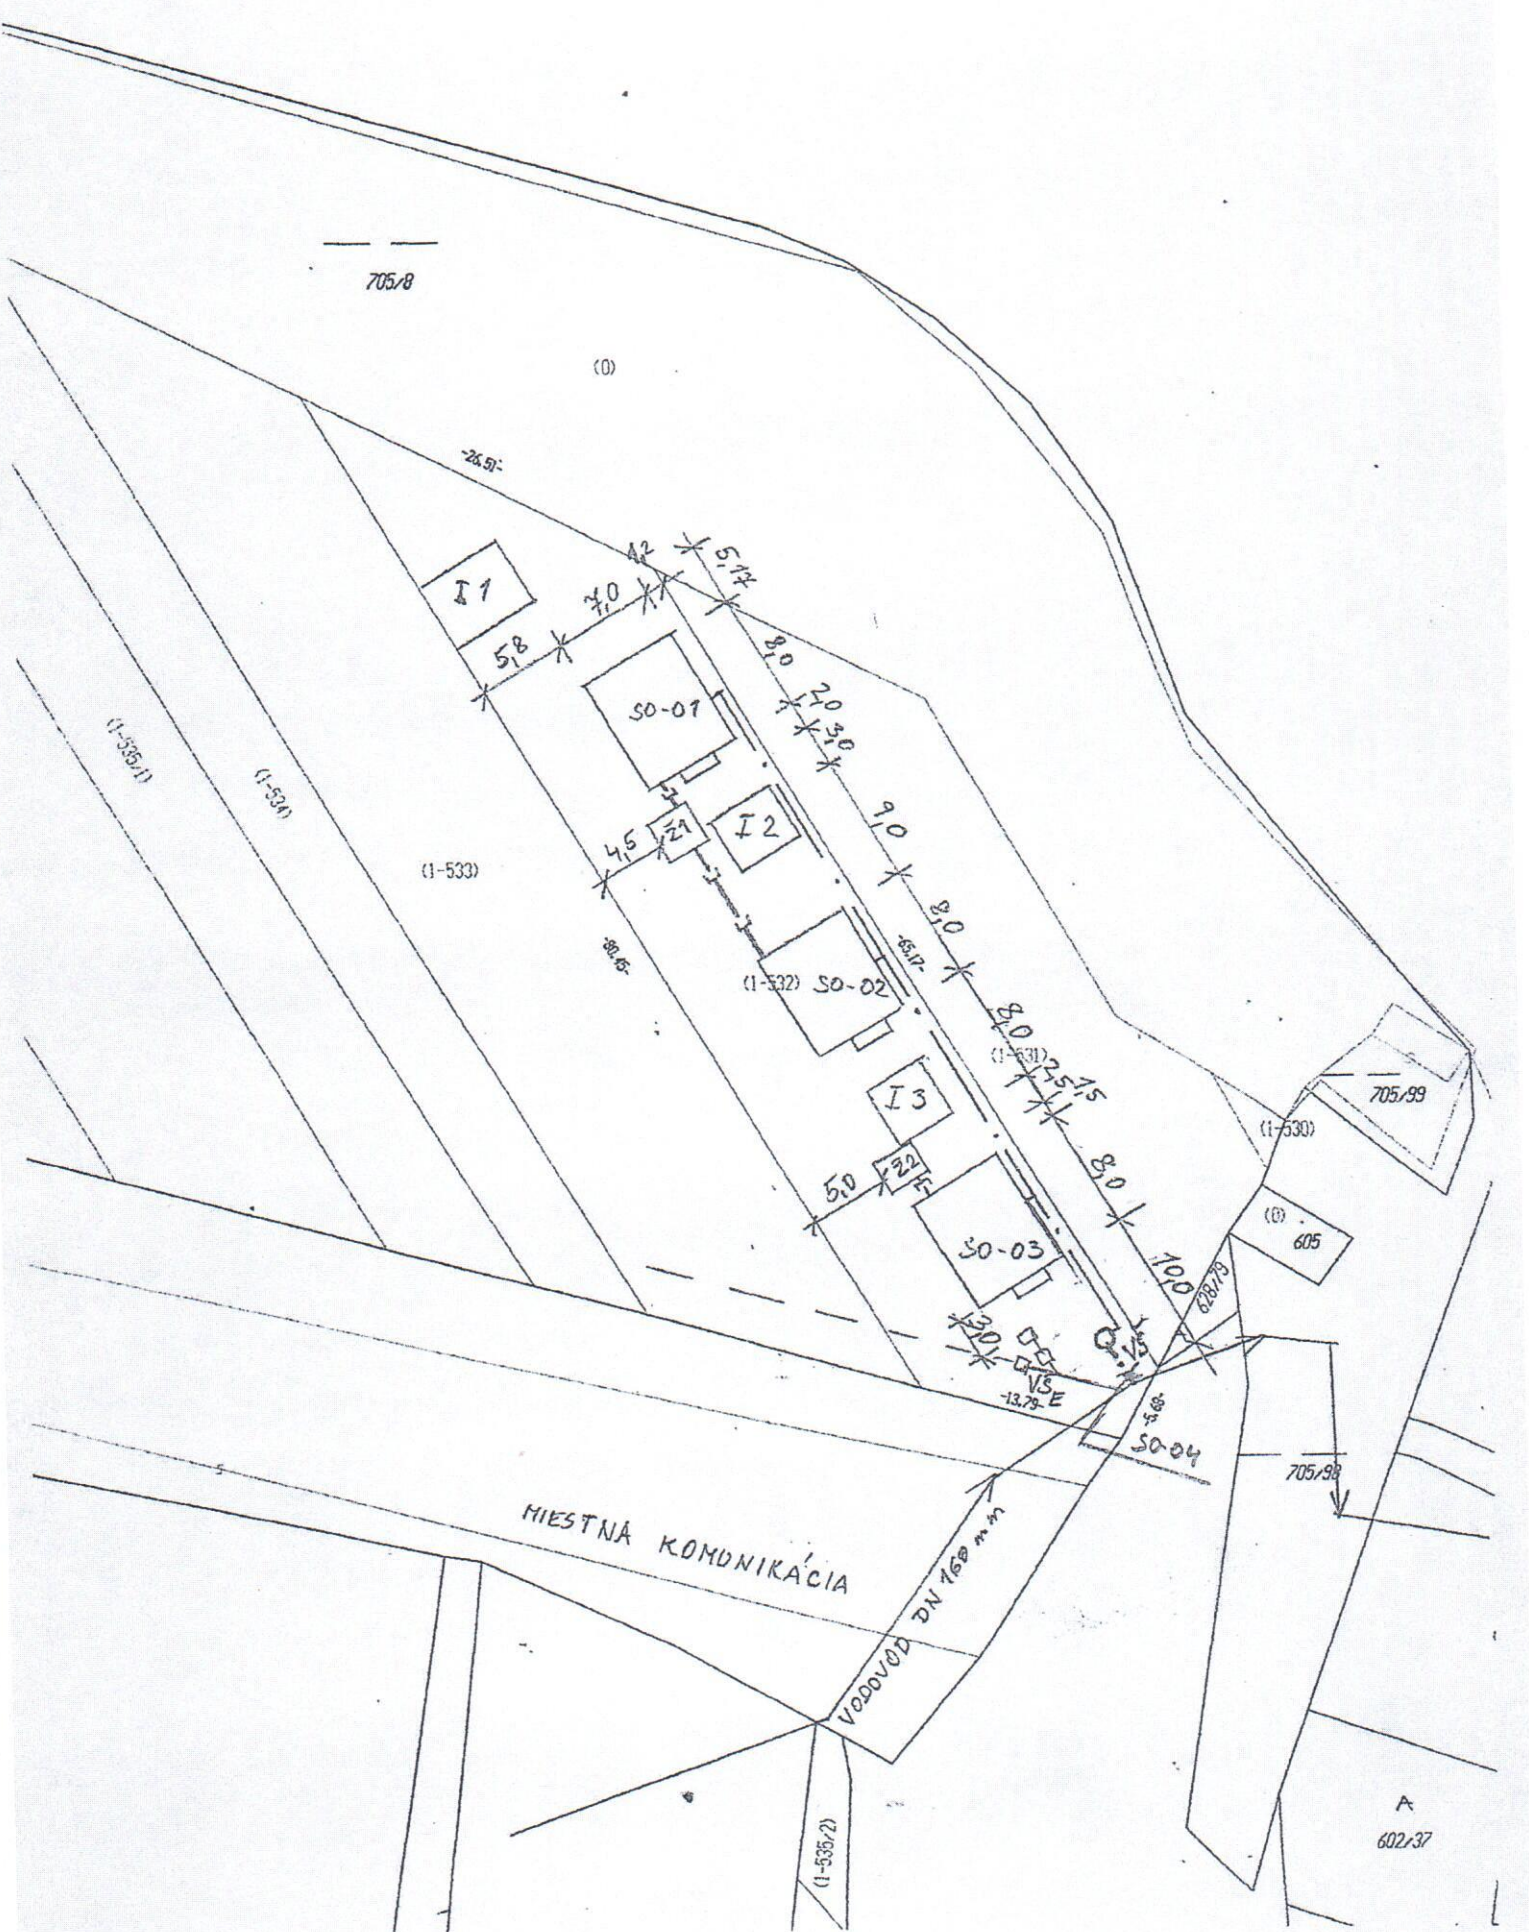

SITUÁCIA M 1:500

STAUBA : PLAŽOVÉ CENTRUM

STAVEBNÍK : LUKÁŠ ZUSČAK

MIESTO : P.Č. EKN 532 KÚ. HOLČIKOVCE

LEGENDA :

SO-01 POŽIČOVŇA SURFOV

SO-02 POŽIČOVŇA NÁRADIA PRE PLAŽOVÉ ŠPORTY

SO-03 DETSKÝ PLAŽOVÝ KLUB



ŽUMPA 15,0 m³ + KANALIZAČNÁ PRÍPOJKA



ŽUMPA 12,0 m³ + KANALIZAČNÁ PRÍPOJKA

I 1 PINGPONGOVÝ STŔL

I 2 PETANGOVÉ IHRISKO

I 3 ŠACHOVNICA

O VŠ VODOMERNÁ ŠACHTA

SO-04 --- VODOVODNÁ PRÍPOJKA

□ VŠ_E EXISTUJÚCE VODOMERNÉ ŠACHTY



Parcela registra E, 1-532

Prešovský kraj > Vranov nad Topľou > Holčíkovce > k.ú. Holčíkovce

