


SCHÉMA VEREJNOPROSPEŠNÝCH STAVIEB

KVAKOVCE

ZMENY A DOPLNKY Č.3

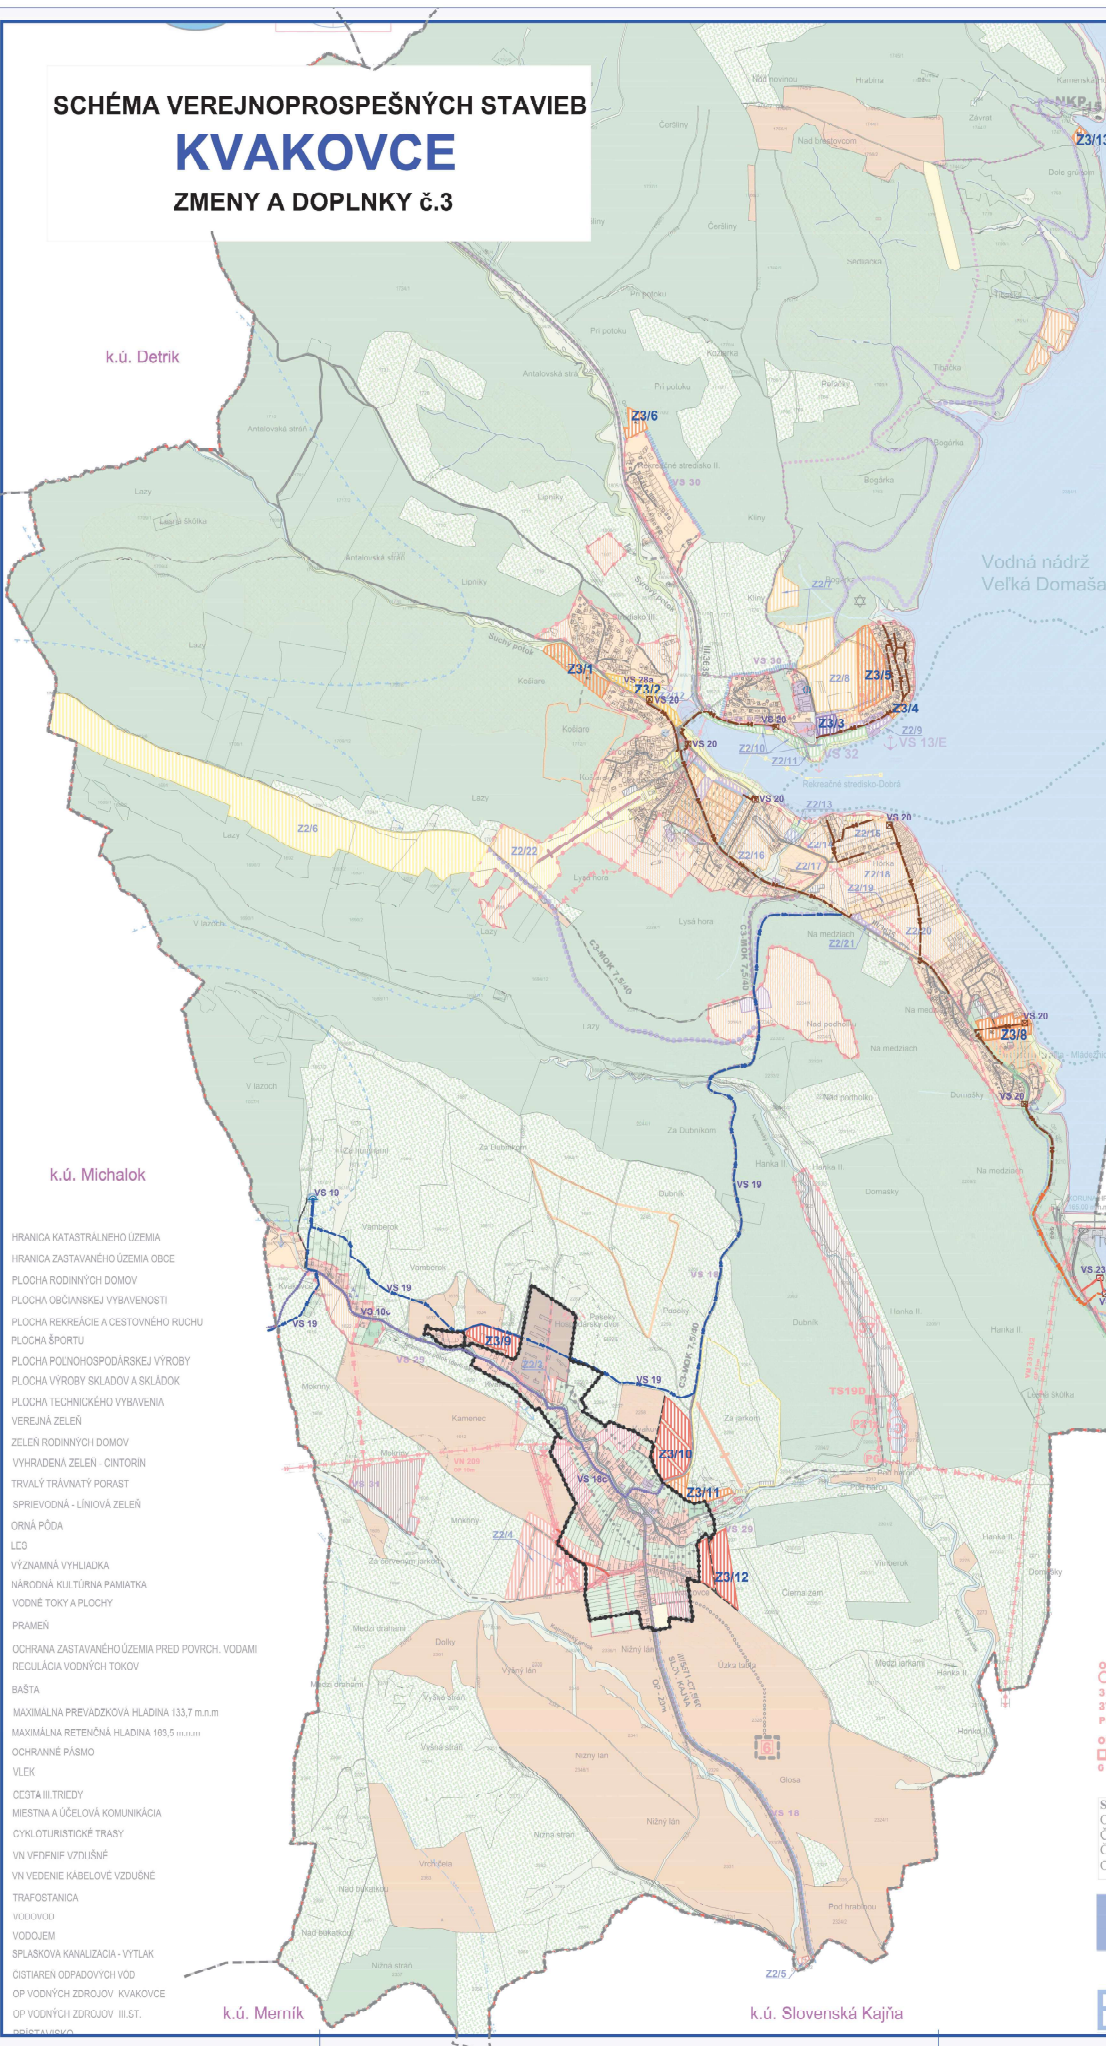

- Stavby verejnej občianskej vybavenosti a sociálnej infraštruktúry**
- VS 1 Stavba kostola v RS Dobrá v lokalite Hôrka
 - VS 2 Stavba Občianskej vybavenosti, prístavka v RS Dobrá
 - VS 3 Stavba Dobrá centrum v RS Dobrá
 - VS 4 Stavba Národného strediska, informačné centrum, sociálne zariadenia v RS Dobrá, Múzeum, Aquapark, športové plochy VZ (nové, charakter)
 - VS 5 Stavba rozšírenia cintúrina
 - VS 6 Stavba Verejnej pláže Hôrka v RS Dobrá
 - VS 7 Stavba Verejnej pláže Jula v RS Dobrá
- verejnej dopravy a verejného technického vybavenia dopravných zariadení**
- VS 8 Úpravu cesty III/3663 v zastavanej časti obce na kategóriu B3-MZ 8,3/39 a mimo zastavanú časť obce na kategóriu C 7,5/60
 - VS 9 Úpravu cesty III/3663 v zastavanej časti RS Dobrá na kategóriu B3-MZ 8,3/39 a mimo zastavanú časť obce na kategóriu C 7,5/60
 - VS 10 Stavby nových miestnych komunikácií v kategórii C 3M10, 5/10, C 3-MD 7,5/40 vrátane chodníkov a zelených pásov
 - VS 11 Stavby peších chodníkov pozdĺž existujúcich miestnych komunikácií
 - VS 12 Stavba cestného prepojenia Kvakovce - RS Dobrá
 - VS 13 Stavby peších chodníkov pozdĺž cesty III/3663 v zastavanej časti obce
 - VS 13/A Stavba chodníka pre peších - centrum RS Dobrá a Zelená lagúna
 - VS 13/B Stavba chodníka pre peších okolo vody v zátoke Dobrá
 - VS 13/C Stavba chodníka pre peších - prístavka
 - VS 13/D Stavba náhradnej prístupovej
 - VS 13/E Stavba prístavu, mola a majáku
 - VS 14 Stavby peších chodníkov pozdĺž cesty III/3663 v RS Dobrá
 - VS 15 Stavby verejných parkovísk P 1 - P 24
 - VS 16 Stavby obojsmerných zastávkových pruhov a obojsmerných krytých zastávok SAD na ceste III/3663a III/5573
 - VS 17 Stavby obrátiteľných autobusov v obci a RS Dobrá
 - VS 18 Stavba cyklotrasy z RS Dobrá do centra obce Kvakovce
 - VS 18/A Stavba cyklotrasy z RS Dobrá do lokality Trepec (RK kostol trepec)
 - VS 18/B Stavba cyklotrasy z RS Dobrá do lokality Trepec - Valuv
- Stavby vodného hospodárstva**
- VS 19 Stavby verejného vodovodu
 - VS 20 Stavby verejnej kanalizácie
 - VS 21 Stavba COV v obci
 - VS 22 Stavba COV Dobrá (pod priehradným múrom)
- Stavby energetiky a energetických zariadení**
- VS 23 Stavby nových trafostánok obcí TS 1 - TS 3 a v RS Dobrá TS 3D - TS 19D a VN prípojok k nim
 - VS 24 Stavby trasy NN vedenia káblových rozvodov v zemi s napojením z existujúcich a nových zdrojov elektrickej energie
 - VS 25 Stavby verejného osvetlenia v nových lokalitách rodinných domov, športu a rekreácie
 - VS 26 Stavby rozšírenia STL plynovodov
 - VS 27 Stavby prípojok k existujúcim a novým káblovým rozvodom jednotlivé lokality v súbehu s trasami vedenia sekundárnej NN siete v obci
 - VS 28 Stavby obrátiteľných autobusov v obci a RS Dobrá
 - VS 29 Stavby bránových úprav potokov v obci a RS Dobrá s protipovodňovou ochranou
 - VS 30 Stavba na umiestnenie ochrany (KCH) pred povrchovými vodami v severnej časti RS Dobrá
 - VS 31 Stavba na kompostovanie organického odpadu v novo navrhovanom areáli farmy v západnej časti obce
 - VS 32 Stavba verejnej a líniový zber


VEREJNOPROSPEŠNÉ STAVBY

- VS 18c Stavba cyklotrasy Kvakovce - Michalok
- VS 19 Stavby verejného vodovodu a vodojemu v obci Kvakovce
- VS 20 Stavby verejnej kanalizácie
- VS 22 Stavba COV Dobrá (pod priehradným múrom)
- VS 23 Stavby nových trafostánok a prípojok k nim
- VS 28a Revitalizácia mŕtveho ramena potoka

Obec Kvakovce

NAVRH :







Mgr. Radoslav KAPRAL

starosta obce

peštka








MIERKA :

0 500 1000

ÚZEMNÝ PLÁN OBCE KVAKOVCE

2

Levoča 2, 080 01 Prešov