ÚZEMNÝ PLÁN OBCE
KVAKOVCE
ZMENY A DOPLNKY č.2

TECHNICKÉ VYBAVENIE
VODNÉ HOSPODÁRSTVO

1:2000

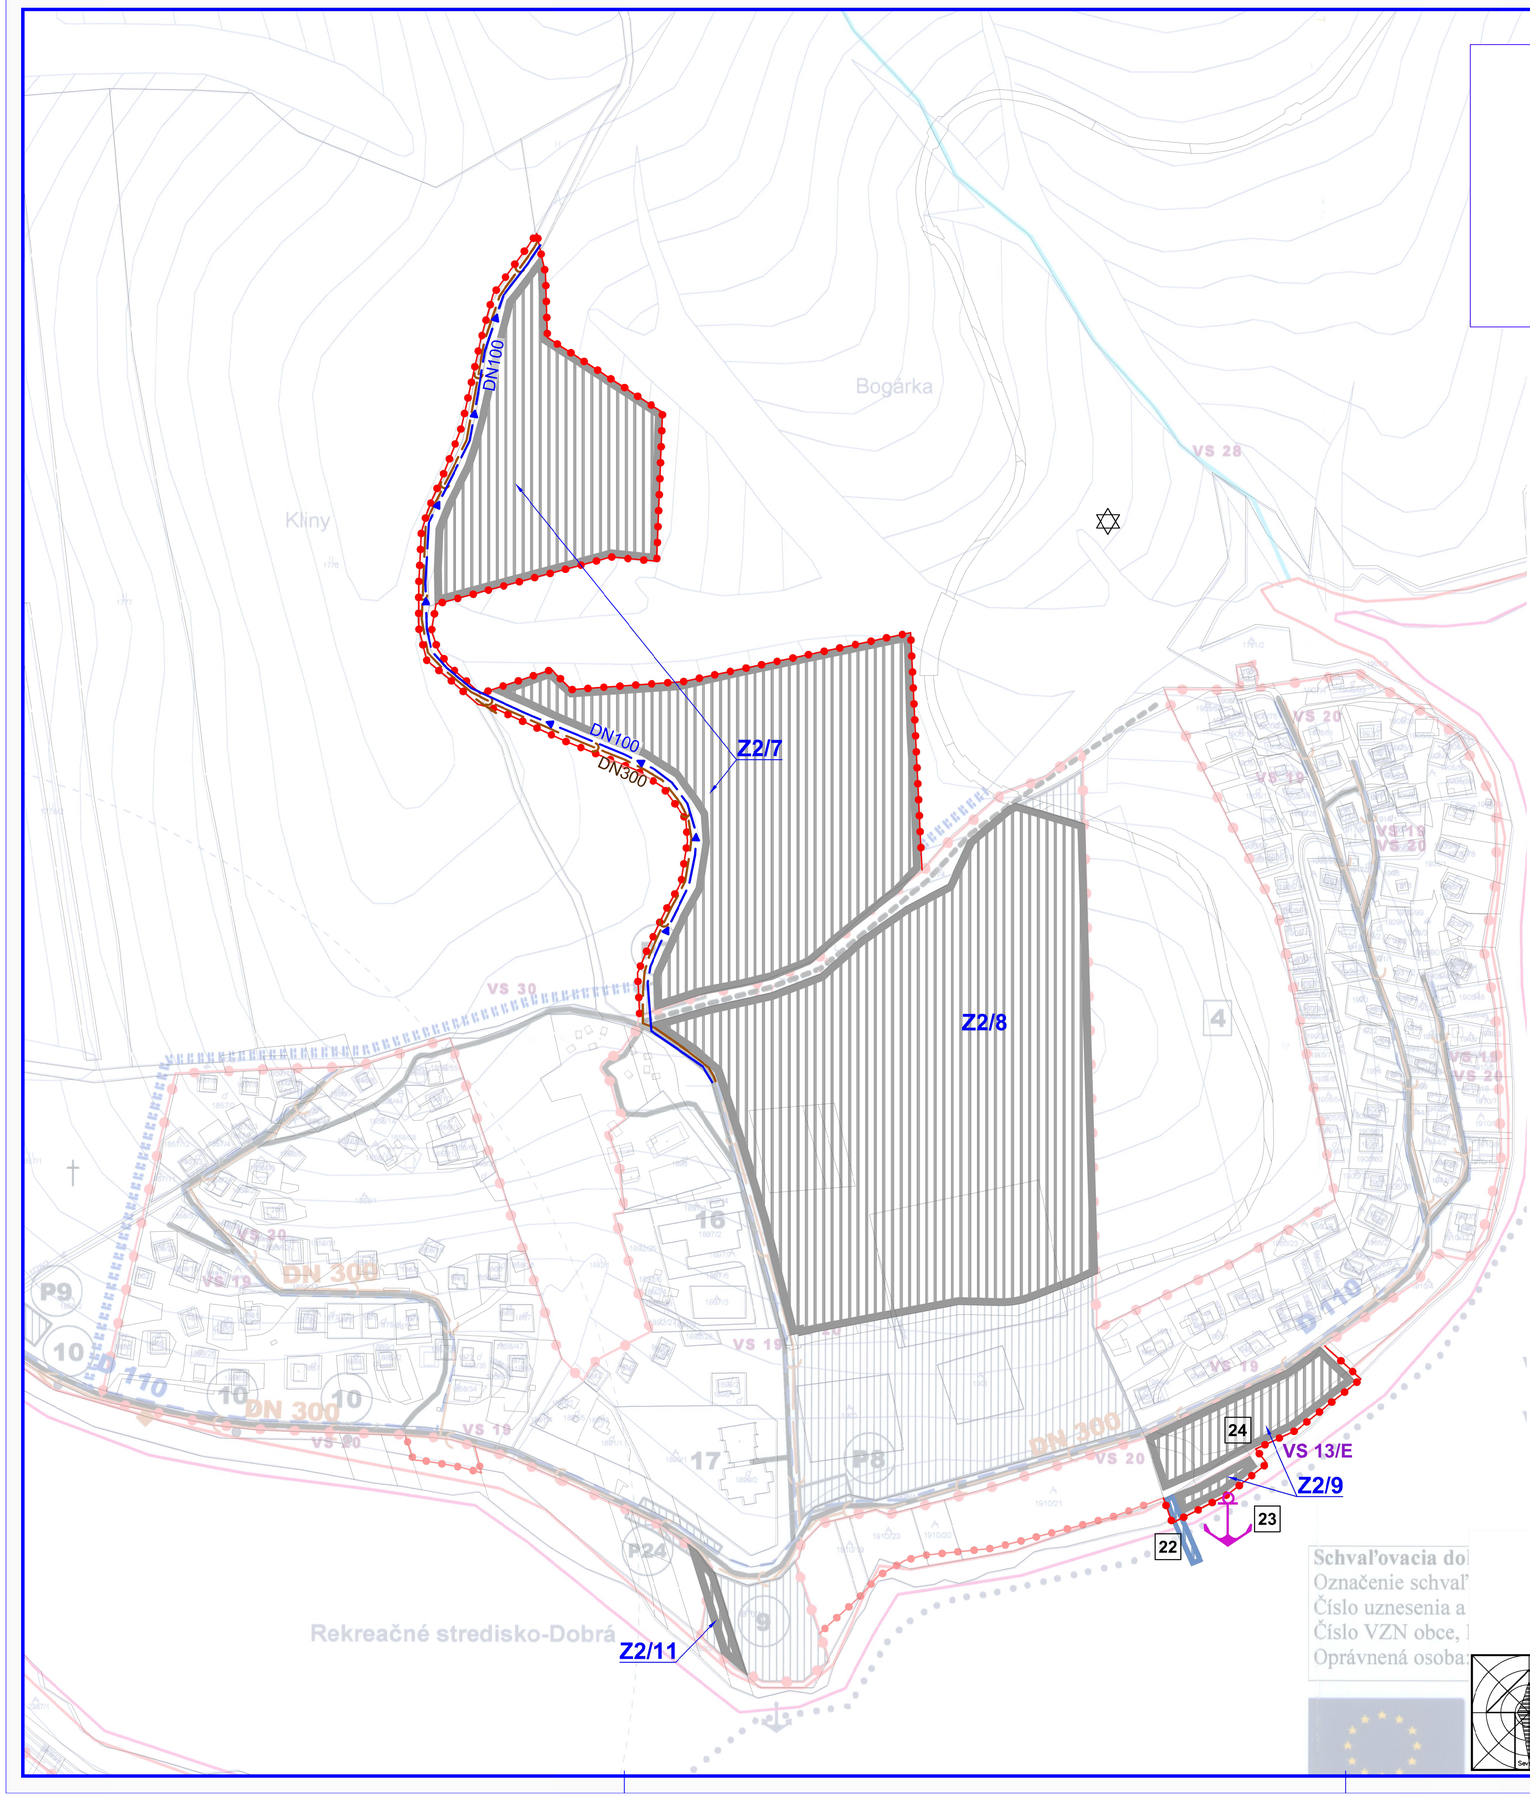

LEGENDA

STAV	NÁVRH	
		Hranica zastavaného územia
		Navrhované plochy
		Rozvodné vodovodné potrubie
		Kanalizačné potrubie splaškové
		Prístav
		Židovský cintorín
	Z2/x	Označenie lokality ZaD č.2

VEREJNOPROSPEŠNÉ STAVBY

VS 13/E Stavba prístavu, móla a majáka

FUNKCIA NAVRHOVANÝCH PLóCH

22 **Vlnolam a maják**

23 **Prístav**

24 **Občianska vybavenosť - zázemie prístavu**

Názov ÚPD: ZaD č.2 ÚZEMNÝ PLÁN OBCE KVAKOVCE

Schvaľujúci orgán: Obecné zastupiteľstvo obce Kvakovce
Číslo uznesenia: 418/2021 Dátum schválenia: 20.12.2021
VZN: 2/2021, č. uznesenia: 420/2021, dátum schválenia: 20.12.2021

.....
Mgr. Radovan KAPRAĽ
starosta obce

pečiatka

Schvaľovacia do
Označenie schvaľ
Číslo uznesenia a
Číslo VZN obce,
Oprávnená osoba:

ÚZEMNÝ PLÁN OBCE KVAKOVCE
ZMENY A DOPLNKY č.2

Obstarávateľ:	Obec Kvakovce	BOSKOV s.r.o. Myslina č. 15, 066 01 Humenné www.boskov.sk
Odborne spôsobilá osoba pre obstarávanie ÚPD:	Ing. Iveta SABAKOVÁ	
Architekt ÚPD:	Ing. Arch. Marianna BOŠKOVÁ	
Časť:	ČISTOPIS	Zak. číslo: 201602_22
		Dátum: 10/2021
Názov výkresu:	TECHNICKÉ VYBAVENIE: VODNÉ HOSPODÁRSTVO	Mierka: 1:2000
		Čís. výkresu: 4a

Sever/Nord