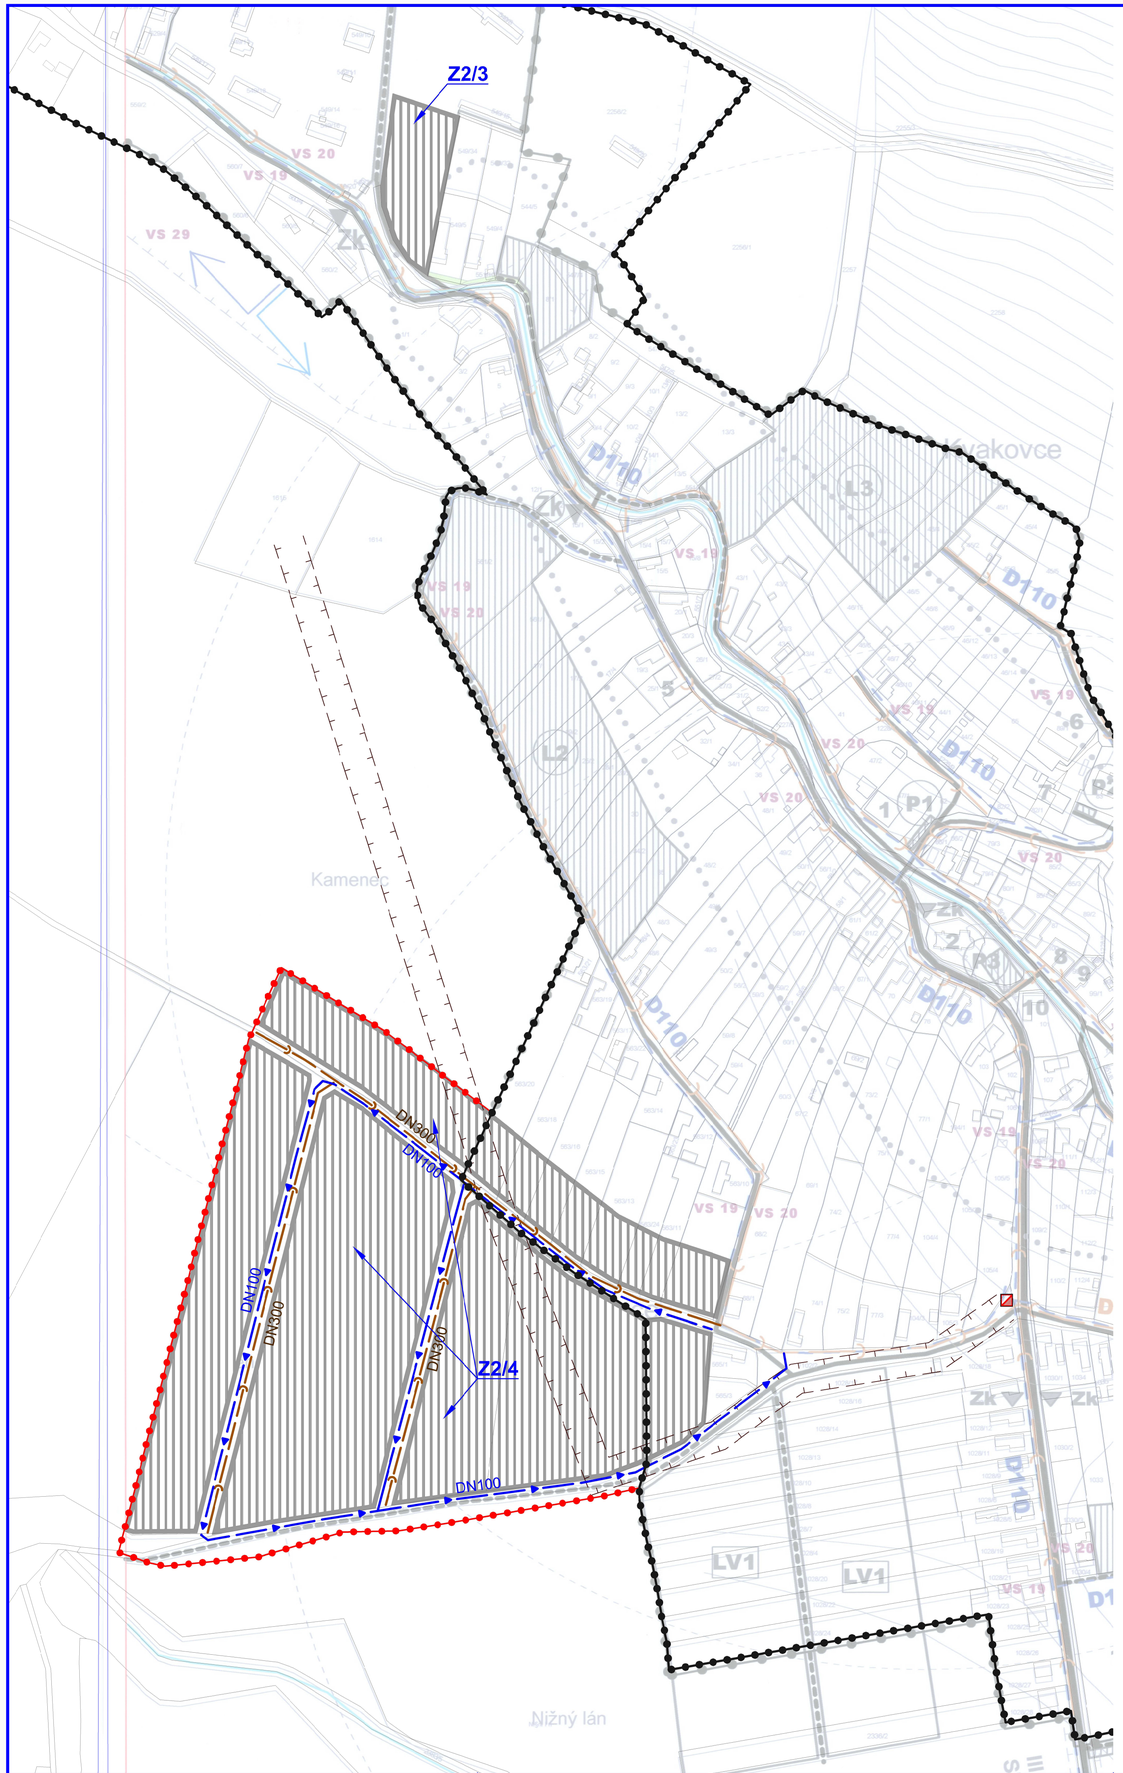

ÚZEMNÝ PLÁN OBCE
KVAKOVCE

ZMENY A DOPLNKY č.2

TECHNICKÉ VYBAVENIE
VODNÉ HOSPODÁRSTVO

1:2000

LEGENDA

STAV	NÁVRH	
		Hranica zastavaného územia
		Navrhované plochy
		Rozvodné vodovodné potrubie
		Kanalizačné potrubie splaškové
Z2/x		Označenie lokality ZaD č.2

Názov ÚPD: ZaD č.2 ÚZEMNÝ PLÁN OBCE KVAKOVCE

Schvaľujúci orgán: Obecné zastupiteľstvo obce Kvakovce
Číslo uznesenia: 418/2021 Dátum schválenia: 20.12.2021
VZN: 2/2021, č. uznesenia: 420/2021, dátum schválenia: 20.12.2021

.....
Mgr. Radovan KAPRAĽ
starosta obce

pečiatka

Sever

ÚZEMNÝ PLÁN OBCE KVAKOVCE ZMENY A DOPLNKY č.2		
Obstarávateľ:	Obec Kvakovce	BOSKOV s.r.o. Mysliva č. 15, 066 01 Humenné www.boskov.sk
Odborne spôsobilá osoba pre obstarávanie ÚPD:	Ing. Iveta SABAKOVÁ	
Architekt ÚPD:	Ing. Arch. Marianna BOŠKOVÁ	
Časť:	ČISTOPIS	Zak. číslo: 201602_22 Dátum: 10/2021
Názov výkresu:	TECHNICKÉ VYBAVENIE: VODNÉ HOSPODÁRSTVO	Mierka: 1:2000 Čís. výkresu: 4e