ÚZEMNÝ PLÁN OBCE
KVAKOVCE

KOMPLEXNÝ VÝKRES PRIESTOROVÉHO USPORIADANIA A FUNKČNÉHO VYUŽITIA ZASTAVANÉHO ÚZEMIA, DOPRAVA

ZMENY A DOPLNKY č.1

1:2000

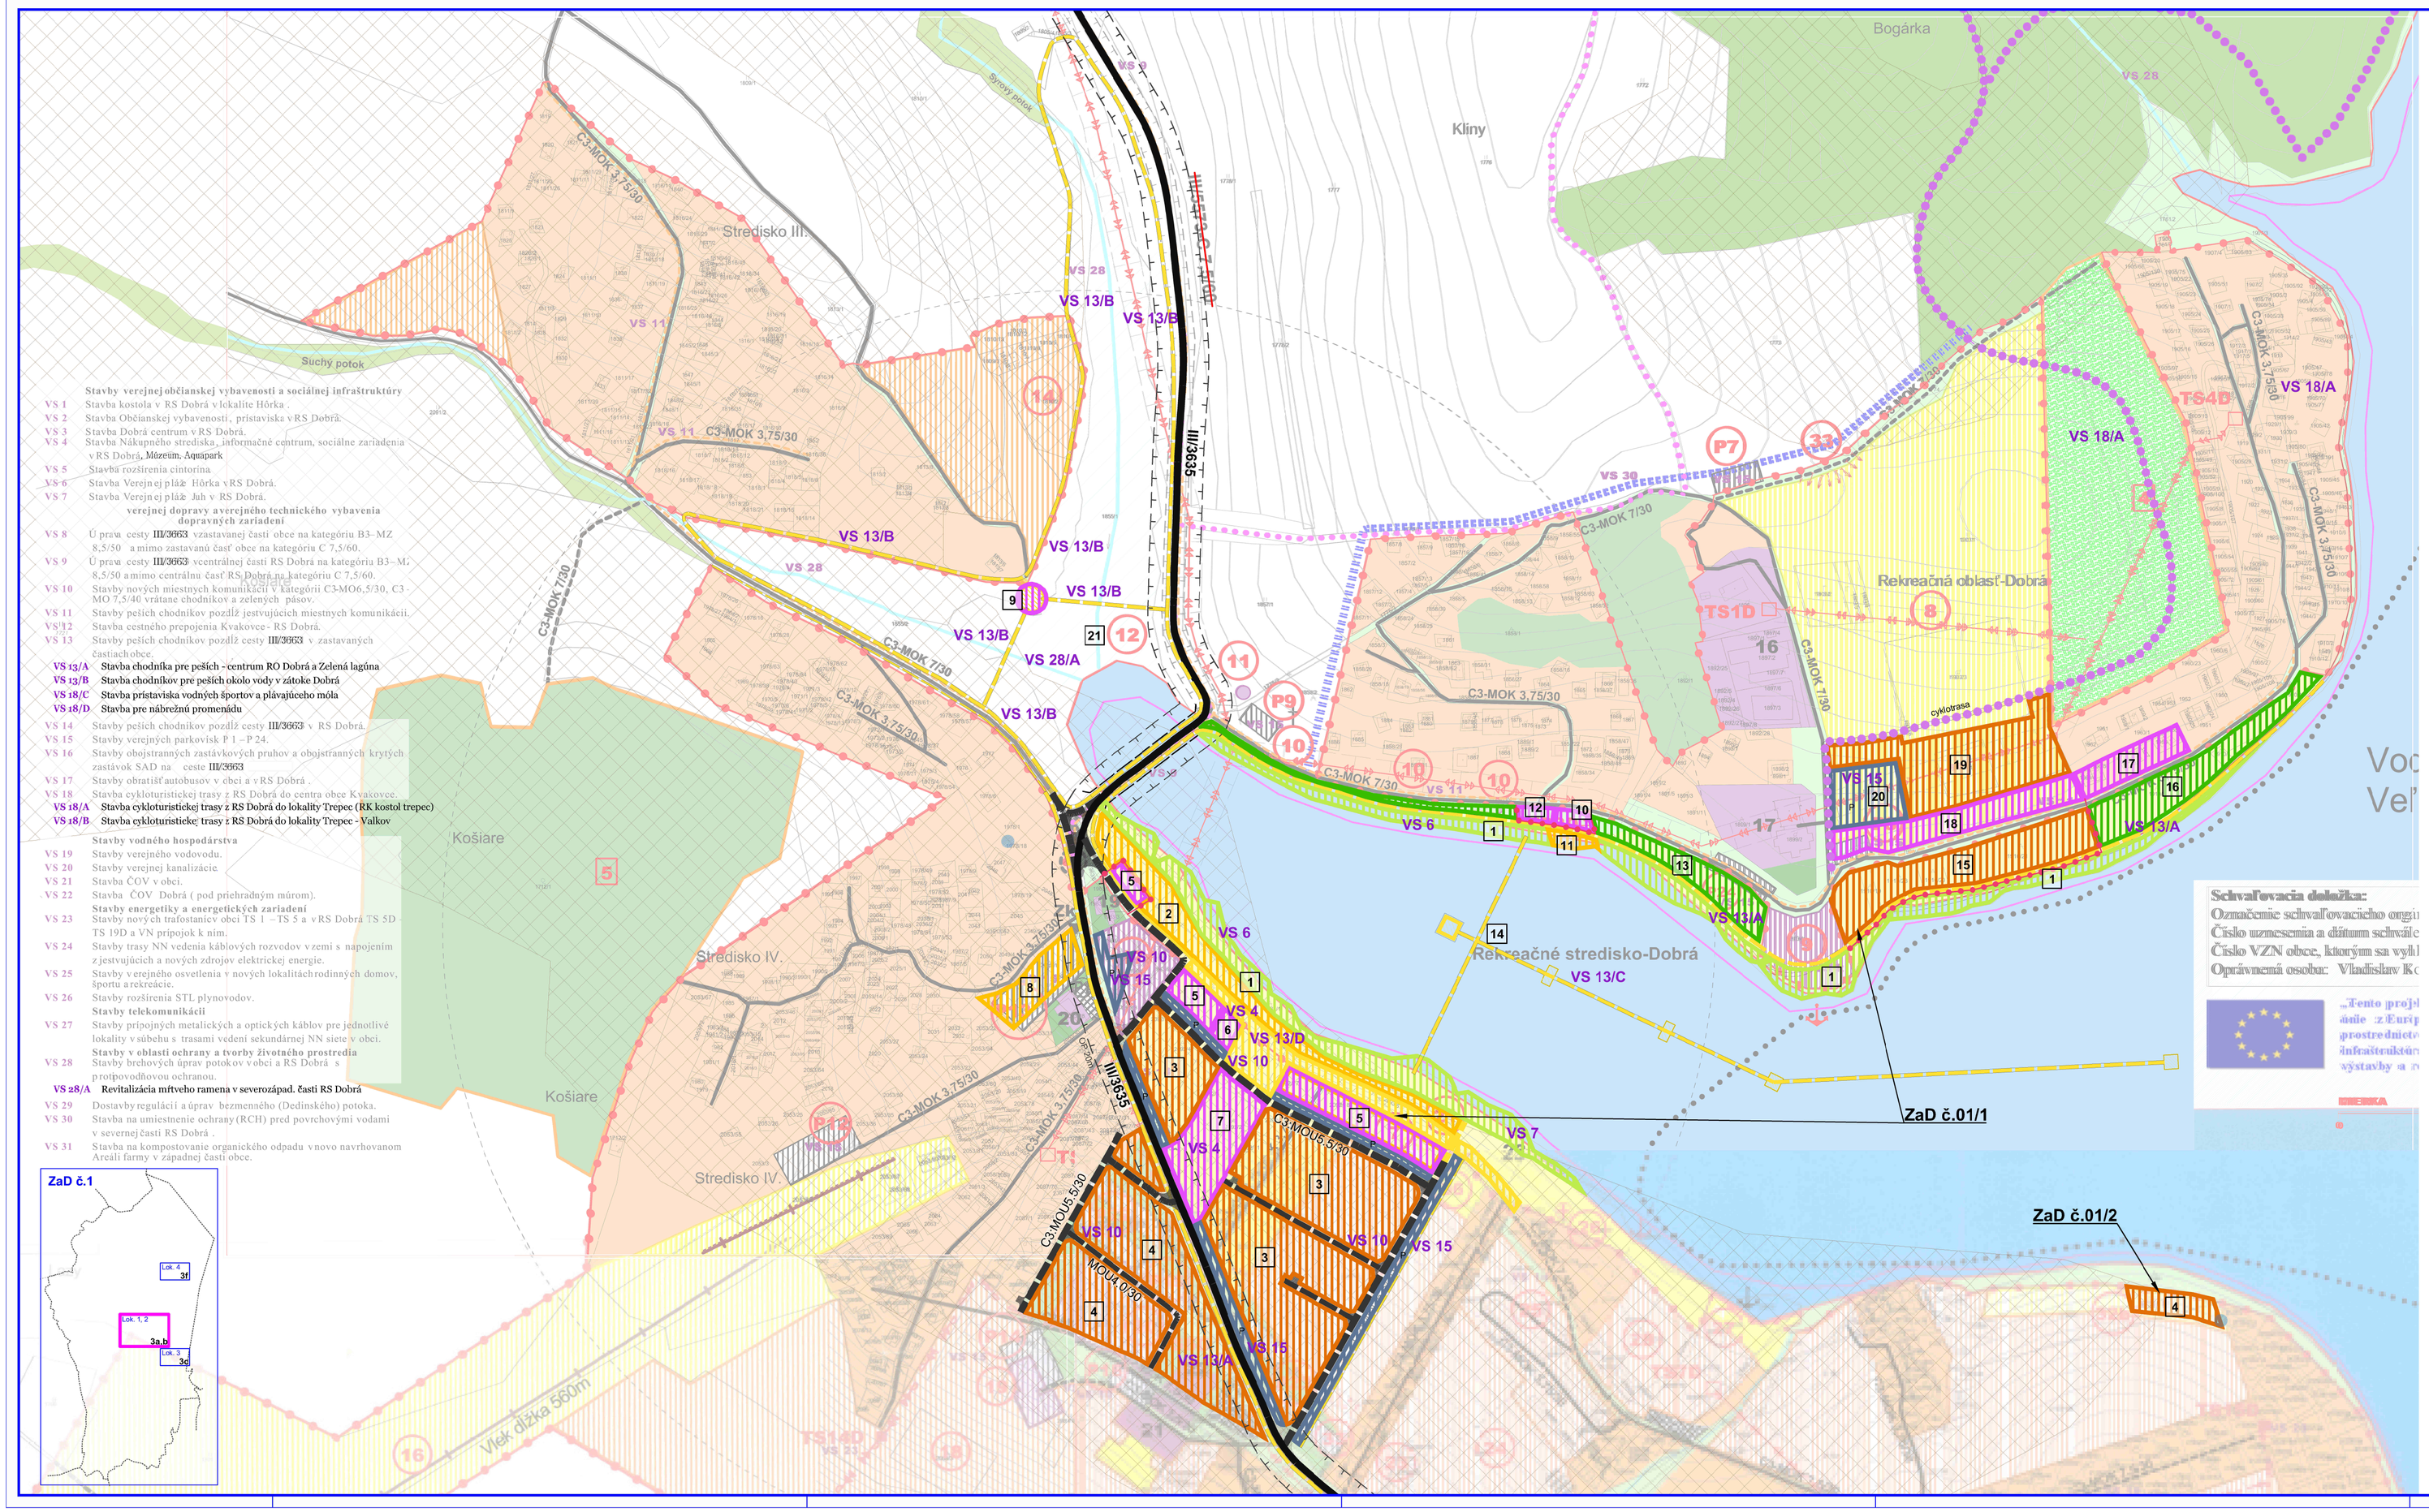

Stavby verejnej občianskej vybavenosti a sociálnej infraštruktúry

- VS 1 Stavba kostola v RS Dobrá v lokalite Hôrka .
- VS 2 Stavba Občianskej vybavenosti , prístaviska v RS Dobrá.
- VS 3 Stavba Dobrá centrum v RS Dobrá.
- VS 4 Stavba Nákupného strediska , informačné centrum, sociálne zariadenia v RS Dobrá, Múzeum, Aquapark
- VS 5 Stavba rozšírenia cintorína
- VS 6 Stavba Verejnej pláže Hôrka v RS Dobrá.
- VS 7 Stavba Verejnej pláže Juh v RS Dobrá.

verejnej dopravy a verejného technického vybavenia dopravných zariadení

- VS 8 Ú prav cesty III/3663 v zastavanej časti obce na kategóriu B3– MZ 8,5/50 a mimo zastavanú časť obce na kategóriu C 7,5/60.
- VS 9 Ú prav cesty III/3663 v centrálnej časti RS Dobrá na kategóriu B3– MZ 8,5/50 a mimo centrálnu časť RS Dobrá na kategóriu C 7,5/60.
- VS 10 Stavby nových miestnych komunikácií v kategórii C3-MO6,5/30, C3 - MO 7,5/40 vrátane chodníkov a zelených pásov.
- VS 11 Stavby peších chodníkov pozdĺž jestvujúcich miestnych komunikácií.
- VS 12 Stavba cestného prepojenia Kvakovce - RS Dobrá.
- VS 13 Stavby peších chodníkov pozdĺž cesty III/3663 v zastavaných častiach obce.
- VS 13/A Stavba chodníka pre peších - centrum RO Dobrá a Zelená lagúna
- VS 13/B Stavba chodníkov pre peších okolo vody v zátoke Dobrá
- VS 18/C Stavba prístaviska vodných športov a plávajúceho móla
- VS 18/D Stavba pre nábrežnú promenádu
- VS 14 Stavby peších chodníkov pozdĺž cesty III/3663 v RS Dobrá.
- VS 15 Stavby verejných parkovísk P 1 – P 24.
- VS 16 Stavby obojstranných zastávkových pruhov a obojstranných krytých zastávok SAD na ceste III/3663
- VS 17 Stavby obratiší autobusov v obci a v RS Dobrá .
- VS 18 Stavba cykloturistickej trasy z RS Dobrá do centra obce Kvakovce.
- VS 18/A Stavba cykloturistickej trasy z RS Dobrá do lokality Trepec (RK kostol trepec)
- VS 18/B Stavba cykloturistickej trasy z RS Dobrá do lokality Trepec - Valkov

Stavby vodného hospodárstva

- VS 19 Stavby verejného vodovodu.
- VS 20 Stavby verejnej kanalizácie.
- VS 21 Stavba ČOV v obci.
- VS 22 Stavba ČOV Dobrá (pod priehradným múrom).

Stavby energetiky a energetických zariadení

- VS 23 Stavby nových trafostaníc obci TS 1 – TS 5 a v RS Dobrá TS 5D - TS 19D a VN prípojok k nim.
- VS 24 Stavby trasy NN vedenia káblových rozvodov v zemi s napojením z jestvujúcich a nových zdrojov elektrickej energie.
- VS 25 Stavby v verejného osvetlenia v nových lokalitách rodinných domov, športu a rekreácie.
- VS 26 Stavby rozšírenia STL plynovodov.

Stavby telekomunikácií

- VS 27 Stavby prípojných metalických a optických káblov pre jednotlivé lokality v súbehu s trasami vedení sekundárnej NN siete v obci.

Stavby v oblasti ochrany a tvorby životného prostredia

- VS 28 Stavby hrubých úprav potokov v obci a RS Dobrá s protipovodňovou ochranou.
- VS 28/A Revitalizácia mŕtveho ramena v severozápad. časti RS Dobrá
- VS 29 Dostavby regulácií a úprav bezmenného (Dedinského) potoka.
- VS 30 Stavba na umiestnenie ochrany (RCH) pred povrchovými vodami v severnej časti RS Dobrá .
- VS 31 Stavba na kompostovanie organického odpadu v novo navrhovanom Areáli farmy v západnej časti obce.

LEGENDA (ZaD č.01)

STAV	NÁVRH	HRANICE
		Navrhovaná hranica zastavaného územia
		Zosuvy
STAV	**NÁVRH**	**FUNKČNÉ PLOCHY**
		Plochy rekreácie a cestovného ruchu
		Plochy občianskej vybavenosti, obchodov a služieb
		Plochy športu a rekreácie
		Verejné priestranstvá, promenáda
		Verejná zeleň
		Spevnené plochy a parkoviská
		Plochy trávnatej pláže
		Vodné plochy
STAV	**NÁVRH**	**DOPRAVA**
		Komunikácie III. triedy
III/3635	III/3635	Prečíslovanie komunikácií III. tr.
		Ochranné pásmo cesty
		Miestne obslužné komunikácie
		Značené cyklotrasy
		Komunikácie pre peších
		Nízka úroveň radónového rzika

FUNKCIA NAVRHOVANÝCH PLÔCH: 1.etapa

1. PLOCHY PLÁŽE
2. NÁBREŽNÁ PROMENÁDA
4. CHATY PRI REŠTAURÁCII
5. OBČIANSKA VYBAVENOSŤ
6. MÚZEUM ŠPORTOVÝCH HRDINOV
8. MULTIFUNKČNÉ IHRISKÁ
10. REŠTAURÁCIA S TERASOU
11. PLÁŽOVÝ VOLEJBAL, DETSKÉ IHRISKO
12. WC A SOCIÁLNE ZARIADENIE
14. PRÍSTAVISKO A PLÁVAJÚCA PROMENÁDA
15. AUTOKEMPING POD CESTOU
16. PLOCHY VEREJNEJ ZELENE
17. OBČIANSKA VYBAVENOSŤ A SLUŽBY
18. PLOCHY OBČIANSKEJ VYBAVENOSTI, REŠTAURÁCIA, PENZIÓN
19. KARAVANY, KEMPING, CHATOVÁ OSADA
20. PARKOVISKO
21. REVITALIZÁCIA MŔTVEHO RAMENA DOMAŠA

FUNKCIA NAVRHOVANÝCH PLÔCH: 2.etapa

3. APARTMÁNY ZA PROMENÁDOU
7. AQUAPARK, REŠTAURÁCIA, SLUŽBY
9. REŠTAURÁCIA S TERASOU
13. VEREJNÁ ZELEŇ

Názov ÚPD: ZaD č.1 ÚZEMNÝ PLÁN OBCE KVAKOVCE

Schvaľujúci orgán: Obecné zastupiteľstvo obce Kvakovce
Číslo uznesenia: 381/2017 Dátum schválenia: 18.12.2017

Mgr. Radovan KAPRAL
starosta obce

pečiatka

ÚZEMNÝ PLÁN OBCE KVAKOVCE

Objednávateľ:	Obec Kvakovce	BOŠKOV s.r.o. Kvetná č. 15, 066 01 Humenné www.boskov.sk
Zodpovná spracovateľ. zmeny zo zákonom č.50/	Ing. Iveta ŠABAKOVÁ	
vypracoval: OPD:	Ing. Arch. Marianna BOŠKOVÁ	
Časť: ZMENY A DOPLNKY č.1		Zak. číslo: 2016/02_ZD
		Dátum: 10/2017
Názov výkresu: KOMPLEXNÝ VÝKRES PRIESTOROVÉHO USPORIADANIA A FUNKČNÉHO VYUŽITIA ZASTAVANÉHO ÚZEMIA, DOPRAVA		Mierka: 1:2000
		Čís. výkresu: 3a,b