



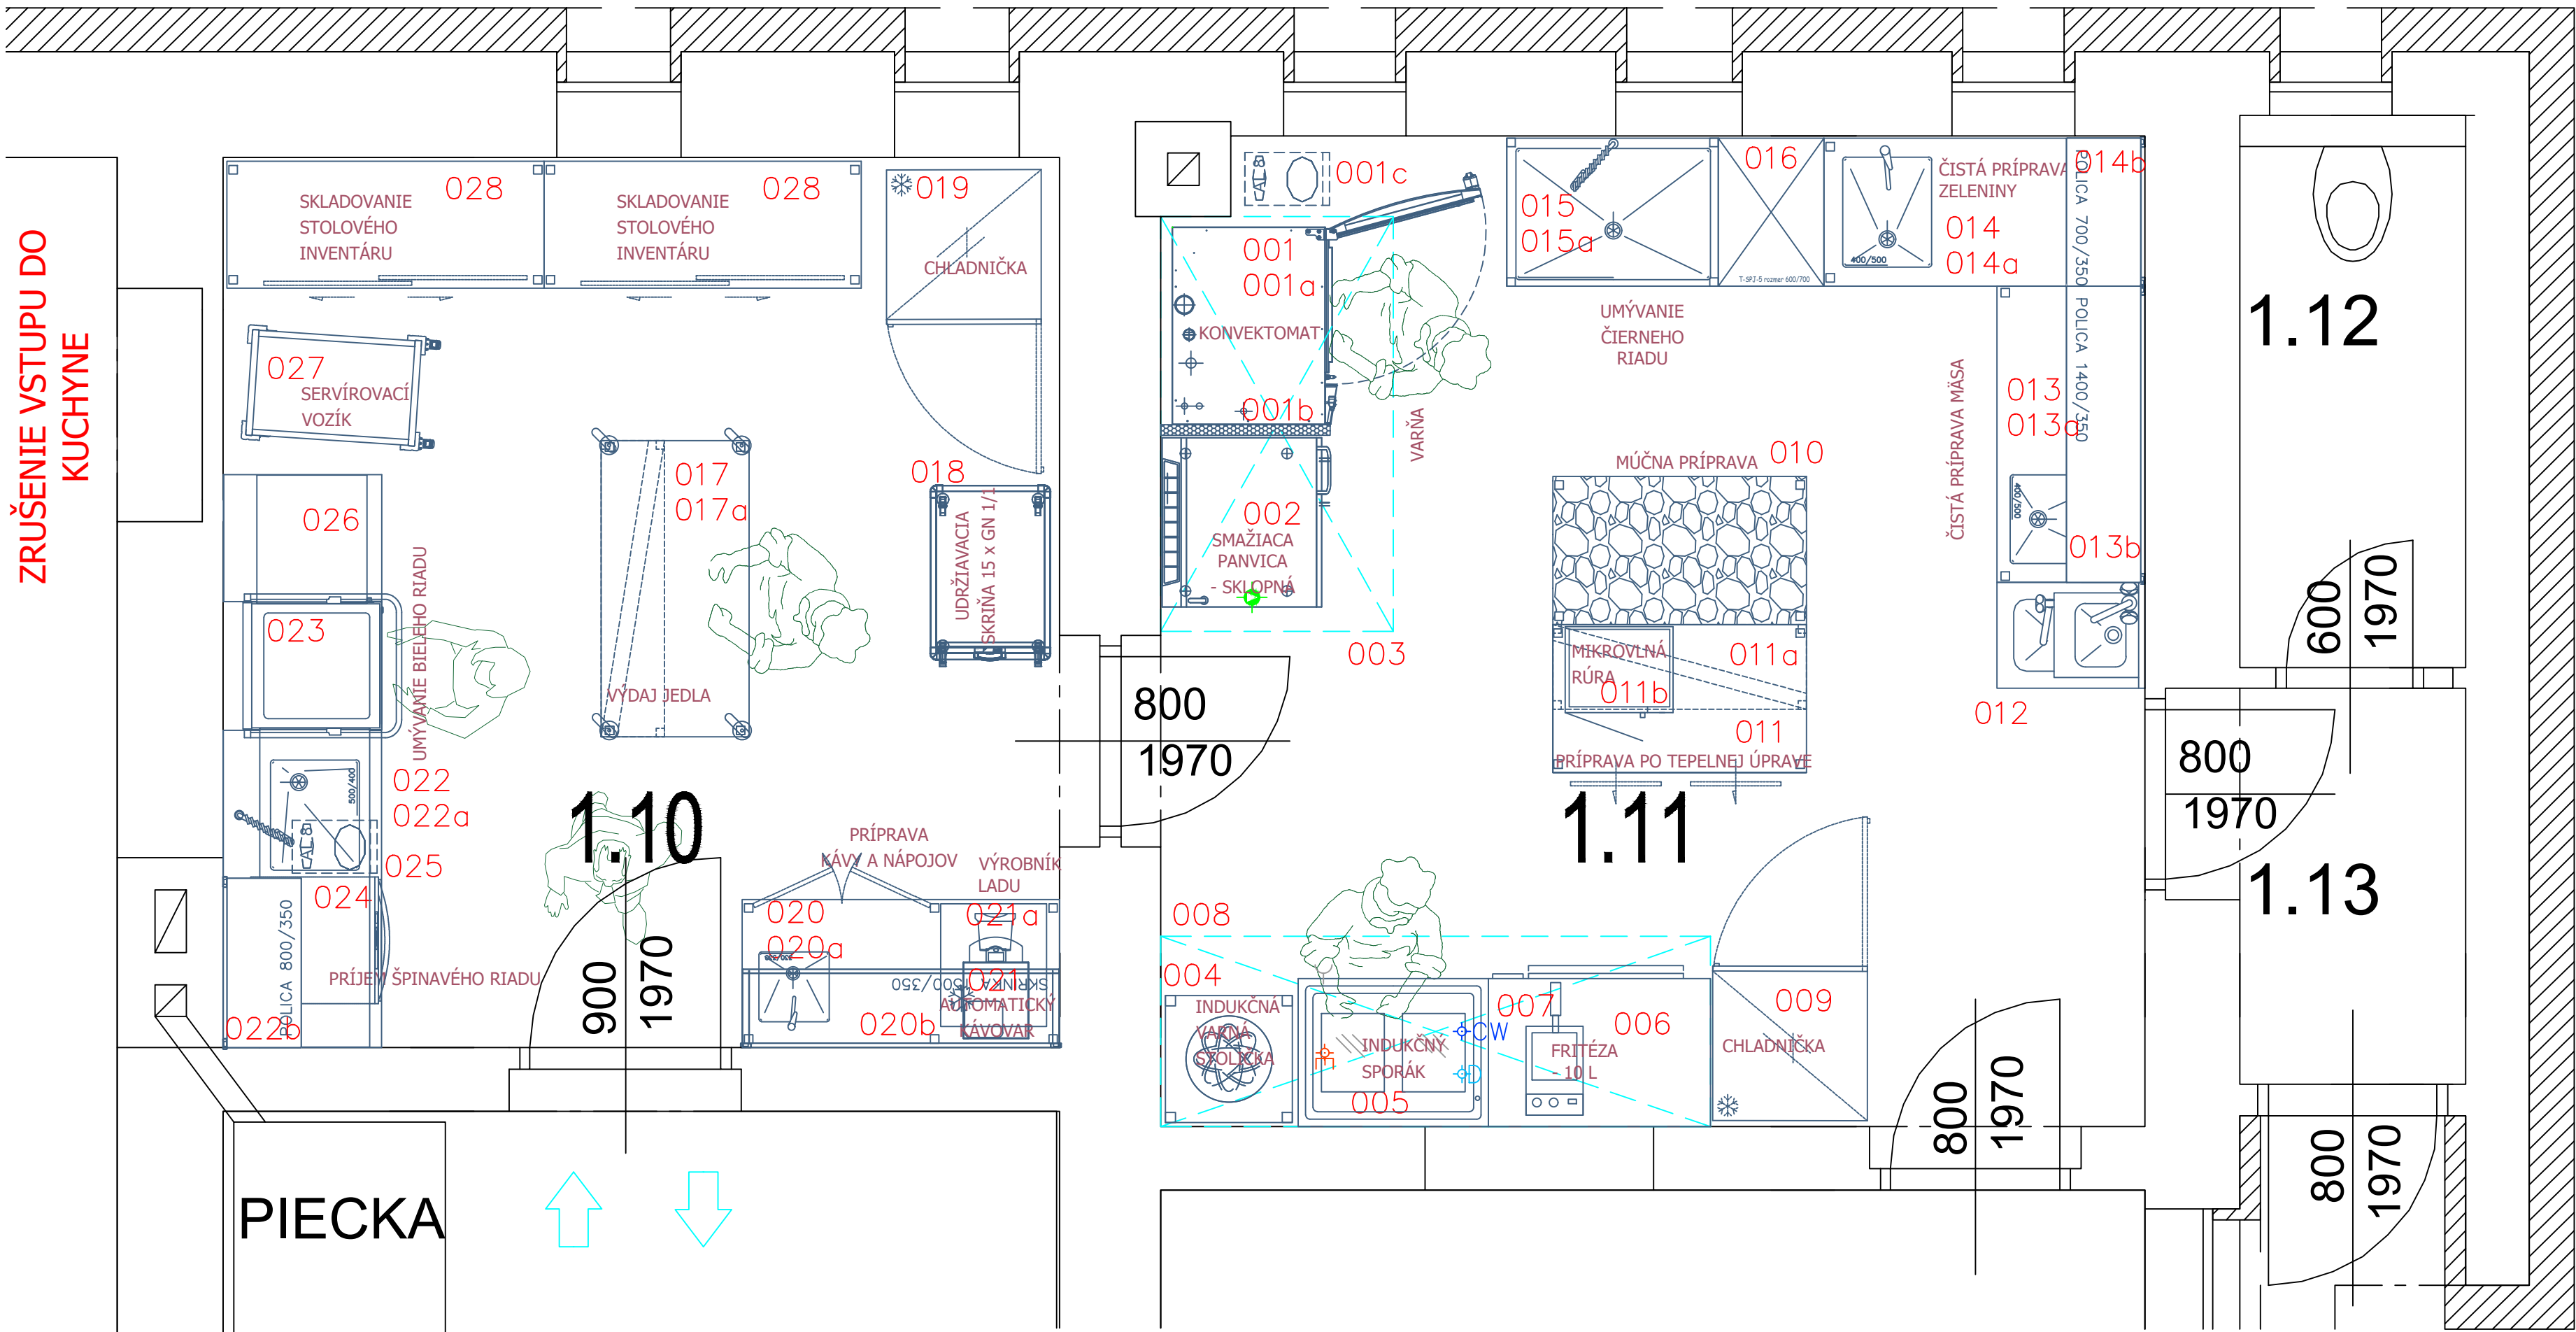

UMIESTNENIE KUCHYNE V OBJEKTE


NOVÝ STAV - 1. NP
M 1:250

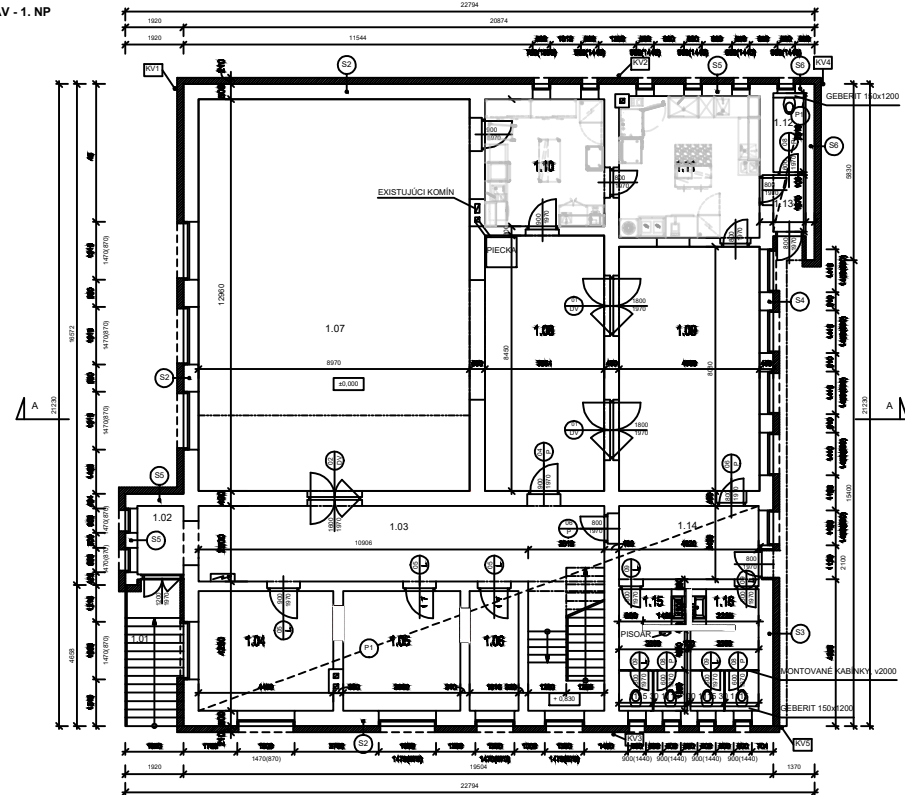


poz.	popis	rozmery [mm]			ks	prípojenie elek.	
		š.	hl.	v.		230V kW	400V kW
001.	Konvektomat	933	818	1080	1		18,60
001a	Podstavce pod konvektomat s vedením na plechy	810	564	700	1		
001b	Izolačný panel	40	800	1200	1		
001c	Zmlikovač vody automat 1kg	250	460	485	1	0,01	
002.	Elektrická smažica panvica 60 L	800	730	830	1		10,00
003.	Nástenný odsávač par s osvetlením	2000	1100	450	1	0,10	
004.	Indukčná varná doska	600	600	380	1		8,00
005.	Multi funkčný indukčný sporák s napúšťadlami ramenom	900	700	900	1		9,00
006.	Elektrická pec rozmer GN 2/1	1050	750	670	1		5,00
006a	Pracovná doska k peci	1050	750	230	1		
007.	Elektrická fritéza 10 L	360	420	370	1		8,00
008.	Nástenný odsávač par s osvetlením	2600	900	450	1	0,10	
009.	Chladnička skriňa – plné dvere – biela 570 L	775	690	1890	1	0,20	
010.	Pracovný stôl s kamennou pracovnou doskou a policou	1200	700	900	1		
011.	Pracovný stôl so zvislými a policou	1200	700	900	1		
011a	Stolová dvopolica	1200	350	700	1		
011b	Mikrovlnná rúra 26L	511	430	311	1	1,55	
012.	Výškovka kombinovaná s umývadlom na ruky	500	700	900	1		
013.	Umývadlo stôl s policou	1400	700	900	1		
013a	Páková batéria – profil				1		
013b	Nástenná dvopolica	1400	350	600	1		
014.	Umývadlo stôl s policou	1500	700	900	1		
014a	Páková batéria – profil				1		
014b	Nástenná dvopolica	700	350	600	1		

poz.	popis	rozmery [mm]			ks	prípojenie elek.	
		š.	hl.	v.		230V kW	400V kW
015	Drez zvrátný s roštovou policou	1000	700	900	1		
015a	Stojanový sprch k drezu	150	200	1100	1		
016.	Regál s roštovými policami	600	700	1800	1		
017.	Nerezový stôl na kolieskach	1400	600	900	1		
017a	Stolová dvopolica	1400	350	700	1		
018.	Otvorený vozík 14x GN 1/1	540	810	1600	1	0,75	
019.	Chladnička skriňa – plné dvere – biela 570 L	775	690	1890	1	0,20	
020.	Umývadlo stôl s policou s posuvnými dverami a krytovaním	1500	700	900	1		
020a	Páková batéria – profil				1		
020b	Nástenná skriňa s posuvnými dverami – uzamykateľná	1500	350	700	1		
021.	Automat 1kg kávovar	300	480	420	1	2,70	
021a	Existujúci výrobok ľadu	390	460	690	1	0,37	
022.	Prírodný stôl jednoduchý	1500	750	900	1		
022a	Stojanový sprch k drezu	150	200	1100	1		
022b	Triediacia polícia na koše	550	550		1		
023.	Umývadlo riadu – priebežné na biely riad	640	750	1600/2080	1		8,50
024.	Umývadlo riadu – podpuťové na sklo	580	610	820	1		5,40
025.	Zmlikovač vody	250	460	485	1	0,01	
026.	Odobrací stôl jednoduchý	600	750	900	1		
027.	Servírovací vozík	800	525	950	1		
028.	Príborník s posuvnými dverami	1500	600	1800	2		
ELEKTRO CELKOM:		230 V				6,0 kW	
		400 V				72,5 kW	

DISPOZIČNÉ RIEŠENIE GASTROTECHNOLOGICKÉHO VYBAVENIA				
VYPRACOVAL Ing. Štefan LABANC		KRESLIL Dušan OLEJÁR		KONTROLOVAL Ing. Štefan LABANC
NÁZOV AKCIE OBNOVA KUTÚRNEHO DOMU OBEC KVAKOVCE				
INVESTOR OBEC KVAKOVCE 094 02 KVAKOVCE 97				
ČASŤ DISPOZÍCIA TECHNOLOGICKÉHO GASTRO PREVÁDZKY – KUCHYŇA				
OBSAH DISPOZIČNÉ RIEŠENIE	ČÍSLO VÝKRESU PO200490	REV 3.01	MIERKA @ A2 1:25	DÁTUM 21.07. 2020

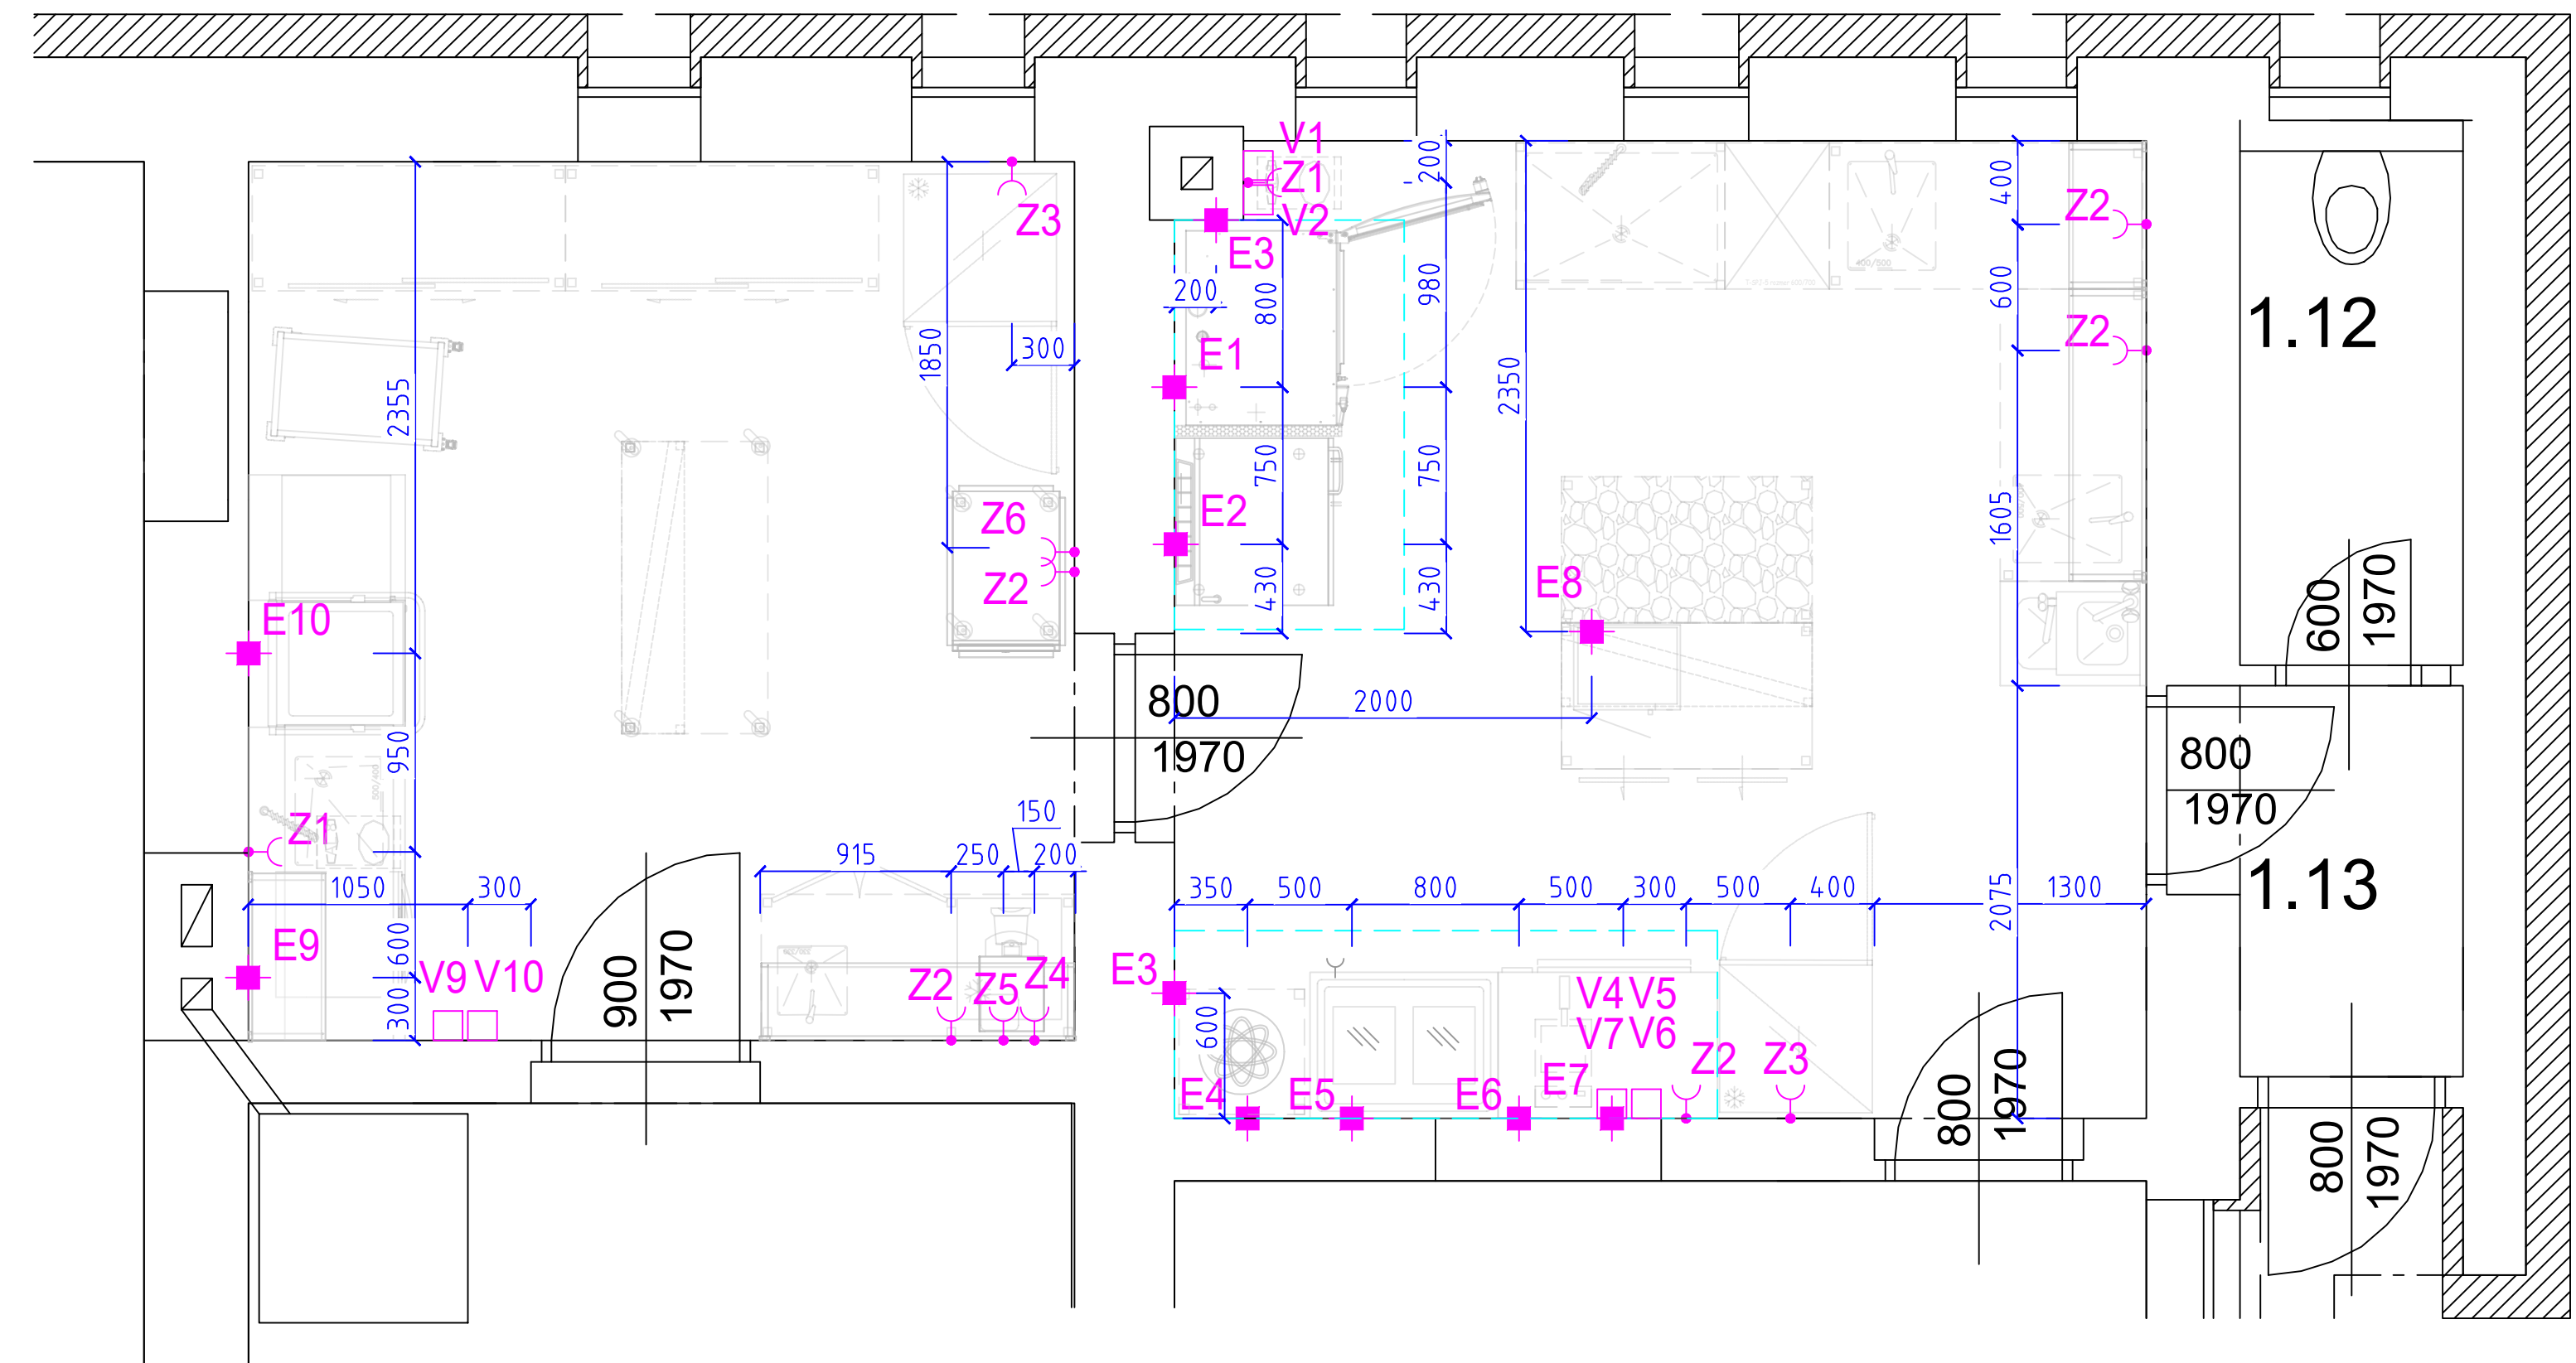


UMIESTNENIE KUCHYNE V OBJEKTE

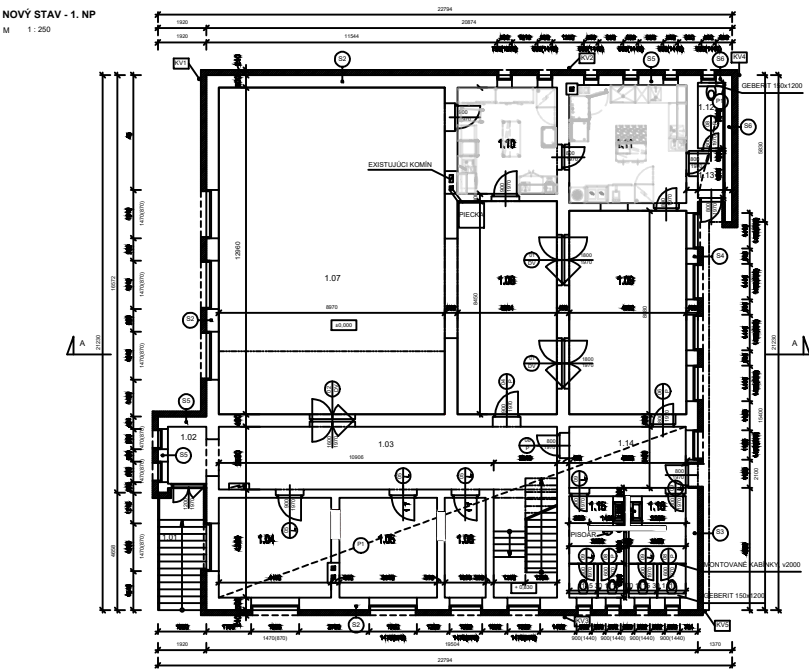

PRÍPOJNÉ BODY ELEKTRO

ZN.	PRÍKON	VÝŠKA	UKONČENIE	SPOTREBIČ	POZNÁMKA
Z1	230V/0,01kW	500	ZÁSUVKA	ZMÄKČOVAČ VODY	
Z2	230V	1200	DVOJZÁSUVKA		VŠEOBECNÉ VYUŽITIE
Z3	230V/0,35kW	1900	ZÁSUVKA	CHLADNIČKA	
Z4	230V/2,7kW	500	ZÁSUVKA	KÄVOVAR	
Z5	230V/0,37kW	500	ZÁSUVKA	VÝROBNÍK LADU	
Z6	230V/0,75kW	1700	ZÁSUVKA	CHLADIČKA/MRAZ.	

ZN.	PRÍKON	VÝŠKA	UKONČENIE	SPOTREBIČ	POZNÁMKA
E1	400V/18,6kW	500	VOLNÝ KABEL 2m	KONVEKTOMAT	VYPÍNAČ V1 NA STENE V=1300mm
E2	400V/14,0kW	100	VOLNÝ KABEL 2m	SKLOPNÄ PANVA	VYPÍNAČ V2 NA STENE V=1300mm
E3	230V/0,1kW	2600	VOLNÝ KABEL 3m	OSVETLENIE DIGESTOR	
E4	400V/8,0kW	100	VOLNÝ KABEL 2m	INDUKČNÄ STOLIČKA	VYPÍNAČ V4 NA STENE V=1300mm
E5	400V/9,0kW	100	VOLNÝ KABEL 3m	INDUKČNÝ ŠPORÄK	VYPÍNAČ V5 NA STENE V=1300mm
E6	400V/5,0kW	100	VOLNÝ KABEL 2m	ELEKTRICKÄ PEC	VYPÍNAČ V6 NA STENE V=1300mm
E7	400V/8,0kW	1300	VO VYPÍNAČI	STOLOVÄ FRITÉZA	NAPOJENIE DO VYPÍNAČA V7
E8	230V/1,1kW	ZO STROPU	VOLNÝ KÄBEL 3m	MIKROVLNÄ RÖRA	POVRCHOVÄ ZÁSUVKA NA POLICI
E9	400V/8,5kW	100	VOLNÝ KABEL 2m	UMÝVAČKA RIADU	VYPÍNAČ V9 NA STENE V=1300mm
E10	400V/8,5kW	100	VOLNÝ KABEL 2m	UMÝVAČKA RIADU	VYPÍNAČ V10 NA STENE V=1300mm

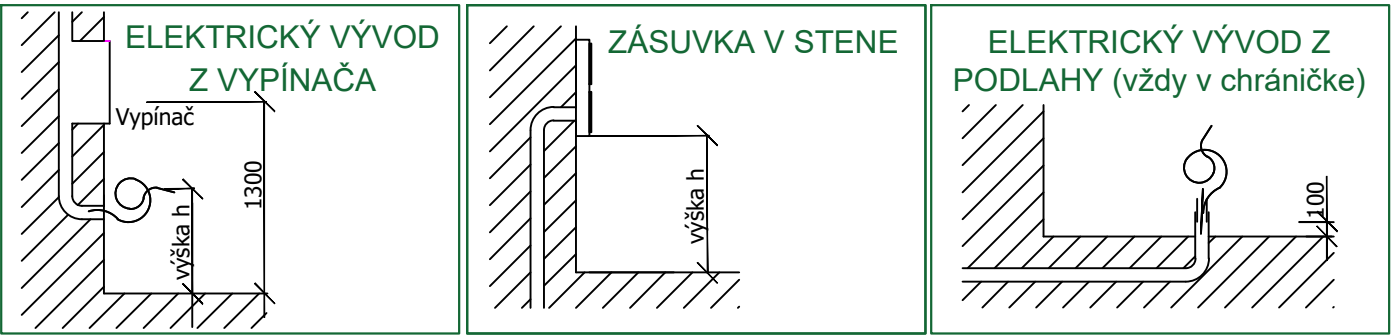

- ELEKTRO:**
- ZABEZPEČIŤ OCHRANU POSPOJOVANÍM PRE AKTÍVNU A PASÍVNU TECHNOLOGIU (STOLY, DREZY, ..)
 - HLAVNÉ VYPÍNAČE ZARIADENÍ MUSIA BYŤ OSADENÉ V ICH BEZPROSTREDNEJ BLÍZKOSTI A V DOSAHU OBSLUHY
 - PRE 3 FÁZOVÉ ZARIADENIA OSADIŤ HLAVNÉ VYPÍNAČE A ZANECHAŤ ASPOŇ 2 METRE VOLNÝ OHYBNÝ GUMOVÝ KÄBEL
 - VŠETKY PRIPOJENIA VEDENÉ Z PODLAHY MUSIA BYŤ IZOLOVANÉ PROTI VODE
 - VŠETKY ELEKTRICKÉ INŠTALÁCIE PREVIESŤ PODĽA PLATNÝCH NORIEM

INŠTALAČNÉ ZNAČKY NAPOJENIA:

Z

Z ZÁSUVKA
230V 1N

E

E VOLNÝ KONIEC
230V 1N

E

E ELEKTRINA
400V 3N


V

V VYPÍNAČ
400V 3N

D


D DATA

DISPOZIČNÉ RIEŠENIE GASTROTECHNOLOGICKÉHO VYBAVENIA				
VYPRACOVAL Ing. Štefan LABANC		KRESLIL Dušan OLEJÁR		KONTROLOVAL Ing. Štefan LABANC
NÁZOV AKCIE OBNOVA KUTÚRNEHO DOMU OBEC KVAKOVCE				
INVESTOR OBEC KVAKOVCE 094 02 KVAKOVCE 97				
ČASŤ DISPOZÍCIA TECHNOLOGICKÉHO GASTRO PREVÁDZKY – KUCHYŇA				
OBSAH PRÍPOJNÉ BODY – ELI	ČÍSLO VÝKRESU PO200490	REV 3.01	MIERKA @ A2 1:30	DÁTUM 21.07. 2020

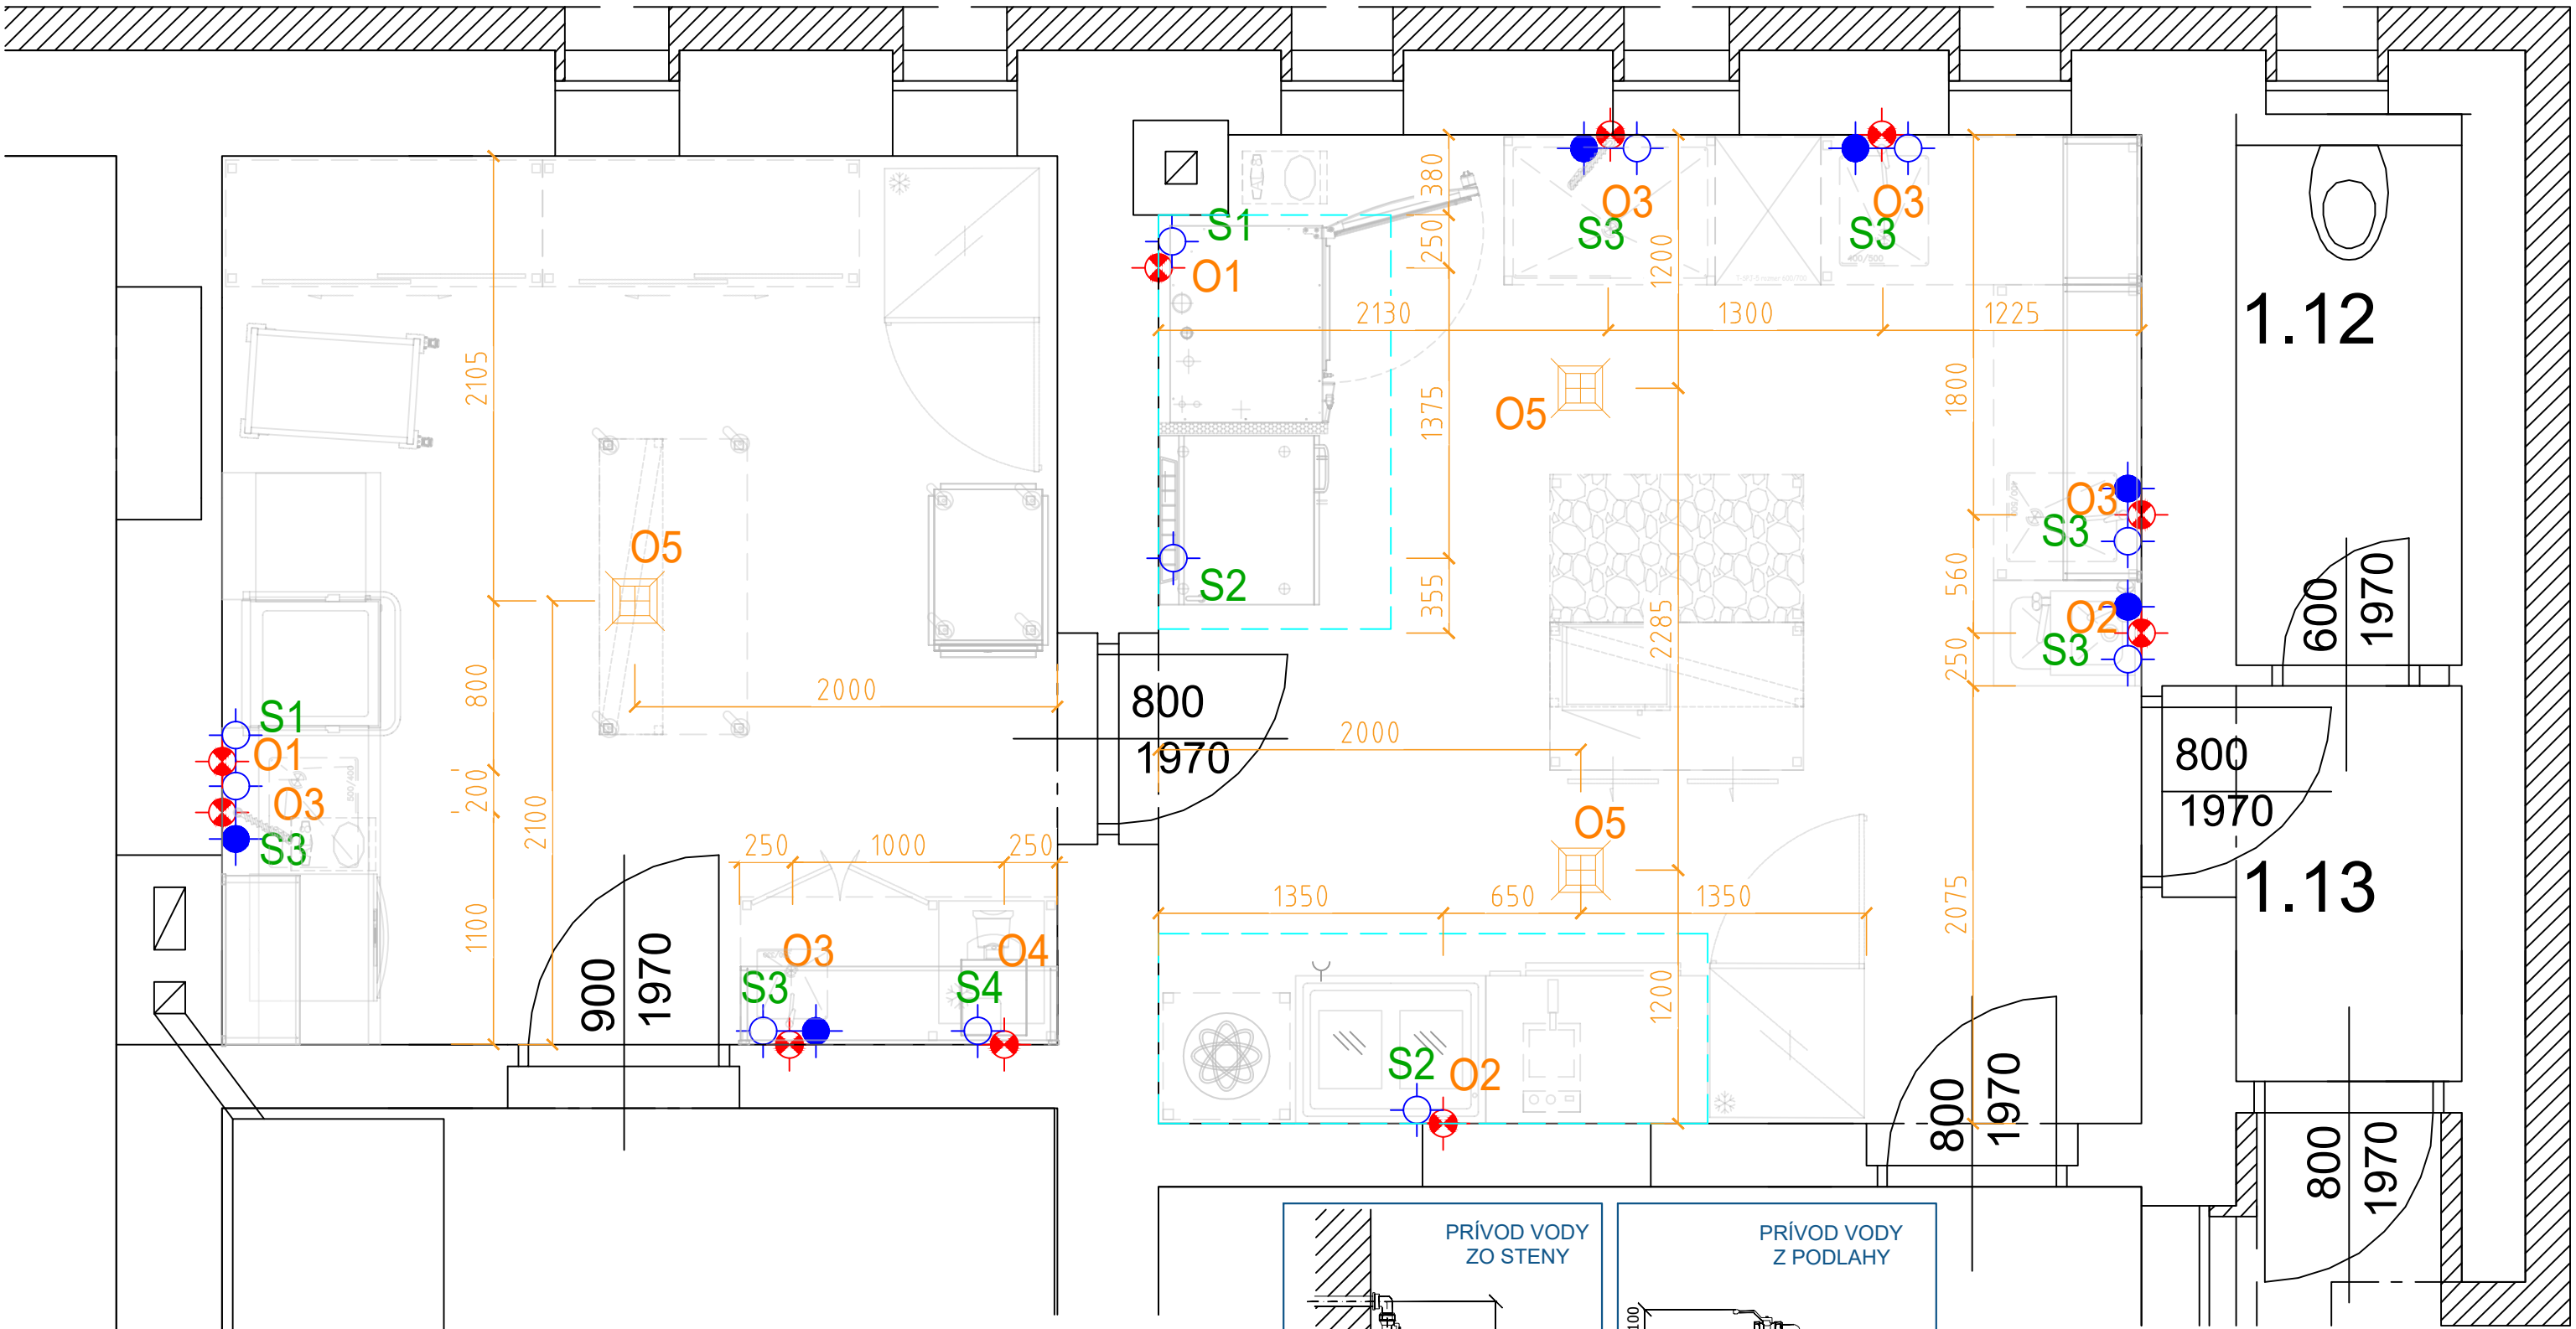

PRÍPOJNÉ BODY ZTI

ZN.			VÝŠKA	UKONČENÍ	SPOTŘEBIČ	POZNÁMKA
S1		SV	100	3/4" VENTIL	ZMÁKČOVAČ VODY	KONVEKTOMAT, UMÝVAČKY
S2		SV	100	1/2" VENTIL	PANVA, ŠPORÁK	
S3		SV+TUV	450	ROHÁČIK	DREZ	PAKOVÁ STOJÁNKOVÁ BATERIA
S4		SV	450	PRÁČKOVÝ VENT.	VÝROBNÍK LADU	
O1		DN 50	100		KONVEKTOMAT, UMÝVAČKA	TEPLOTA 90°C
O2		DN 50	50		ŠPORÁK, VÝLEVK	
O3		DN 50	400		DREZ	
O4		DN 50	200		VÝROBNÍK LADU	
O5			V PODLAHE		GULIČKA V PODLAHE	URČUJE STAVBA

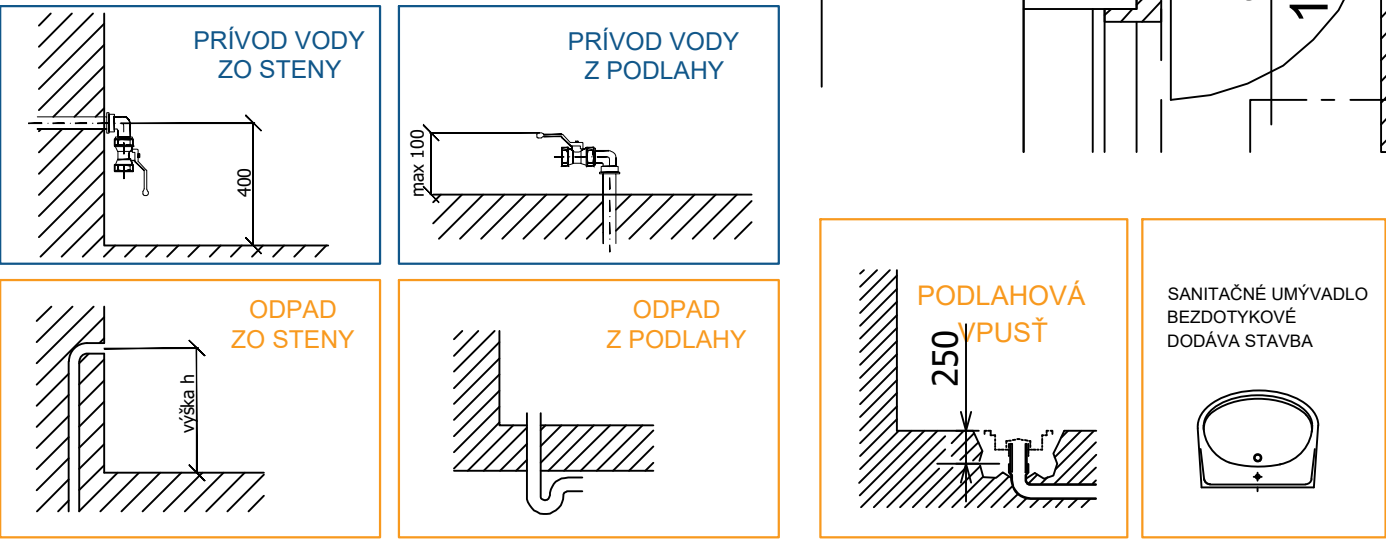


POZNÁMKA:

INŠTALAČNÝ VÝKRES TECHNOLÓGIE SLUŽÍ AKO PODKLAD PRE PROFESISTOV PRE VYTvoreNIE JEDNOTLIVÝCH INŽINIERSKÝCH SIETÍ. INŠTALAČNÝ VÝKRES NESMIE BYŤ POUŽITÝ NA STAVBE AKO PODKLAD!!!


- VODA:**
- BETÉRIE, GUČOVÉ VENTILY DODÁVA STAVBA
 - TLAK PRÍPOJOVACEJ VODY MUSÍ BYŤ MEDZI 1,5 - 3 bar
 - TEPLOTA TEPLEJ VODY MUSÍ BYŤ 48 - 55 °C
 - TVRDOSŤ ZMÁKČENEJ VODY MUSÍ BYŤ 2 - 4 °dH
 - VŠETKY ZARIADENIA PRÍPOJENÉ NA TEPLÚ A STUDENÚ VODU MUSIA MAŤ MECHANICKÝ FILTER A UZATVÁRACÍ KOHÚT
 - VŠETKY ZTI INŠTALÁCIE PREVIESŤ PODĽA PLATNÝCH NORIEM

- ODPAD:**
- ODPADOVÉ POTRUBIE MUSÍ BYŤ ODOLNÉ TEPLOTE 90 °C
 - POŽIADAVKY NA DRUH ODPADU MUSIA BYŤ DANÉ INVESTOROM
 - VŠETKY ZTI INŠTALÁCIE PREVIESŤ PODĽA PLATNÝCH NORIEM

INŠTALAČNÉ ZNAČKY NAPOJENIA:

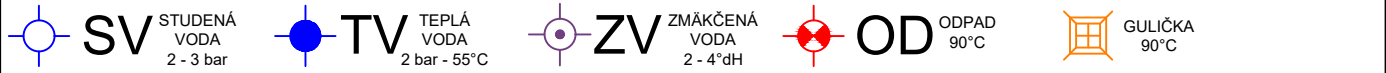

UMIESTNENIE KUCHYNE V OBJEKTE

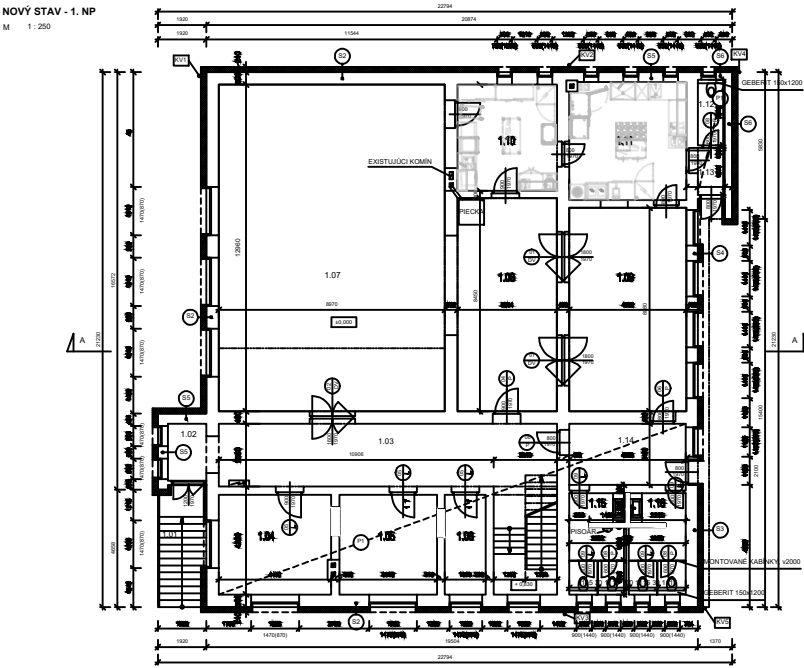

DISPOZIČNÉ RIEŠENIE GASTROTECHNOLOGICKÉHO VYBAVENIA

VYPRACOVAL Ing. Štefan LABANC	KRESLIL Dušan OLEJÁR	KONTROLOVAL Ing. Štefan LABANC
----------------------------------	-------------------------	-----------------------------------




NÁZOV AKCIE
OBNOVA KUTÚRNEHO DOMU
OBEC KVAKOVCE

INVESTOR
OBEC KVAKOVCE
094 02 KVAKOVCE 97

ČASŤ
DISPOZÍCIA TECHNOLOGICKÉHO
GASTRO PREVÁDZKY – KUCHYŇA


OBSAH PRÍPOJNÉ BODY – ZTI	ČÍSLO VÝKRESU PO200490	REV 3.01	MIERKA © A2 1:30	DÁTUM 21.07. 2020
---------------------------------	---------------------------	-------------	------------------------	-------------------------

poz.01 (010)

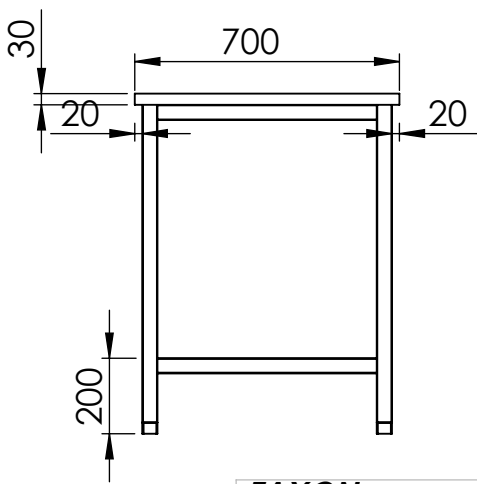
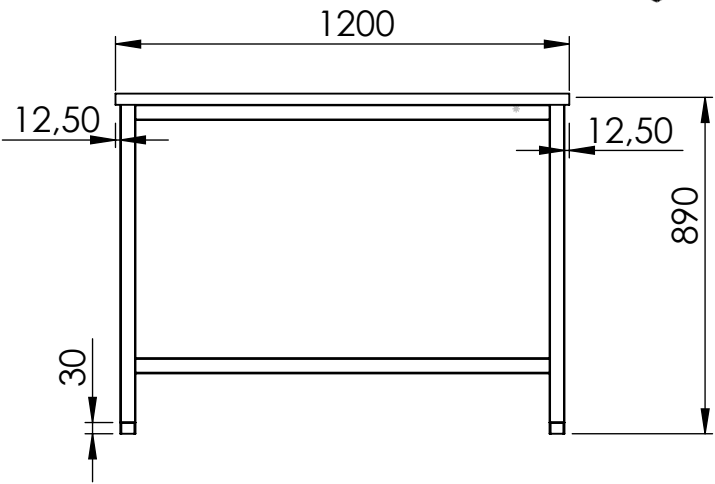
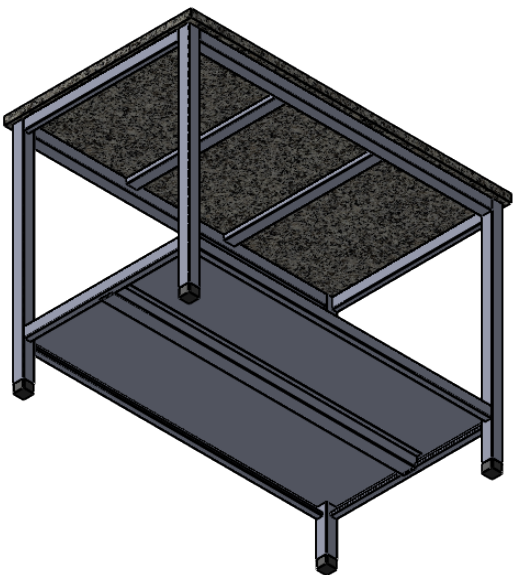


TAXON, s.r.o 916 24 Horná Streda tel./fax: +421 327 797 840 SLOVAKIA E-mail: taxon@taxon.sk PROJECT NAME/NAZOV PROJEKTU:		Copyright: TAXON, s.r.o. © CREATED/VYTVORIL: Ing. Tomáš Kusovský DATE/DATUM:	
MATERIAL/MATERIÁL:		TOLERANCES/TOLERANCIE:	
MASS/HMOTNOSŤ:		POZICIA/POŽICIA:	
The information contained in this document is the sole property of TAXON, s.r.o. any reproduction or disclosure in part or whole without written permission is prohibited/Informácie v tomto dokumente sú výhradným vlastníctvom TAXON, s.r.o. akákoľvek zmena vo výkrese je bez písomného súhlasu zakázané.		SHEET/LIST 1 OF 1 SCALE: 1:20 FORMAT: A4	

poz.02 (011)
suplíky na zámok



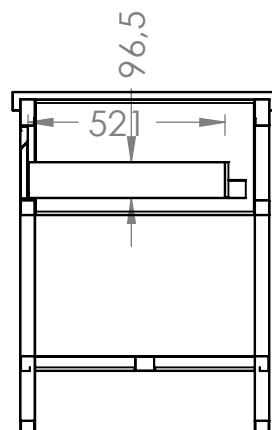


ŘEZ A-A

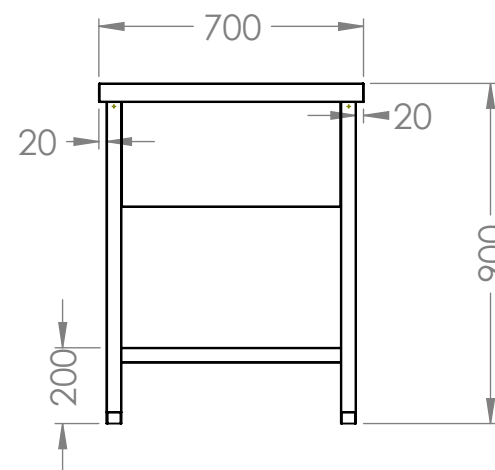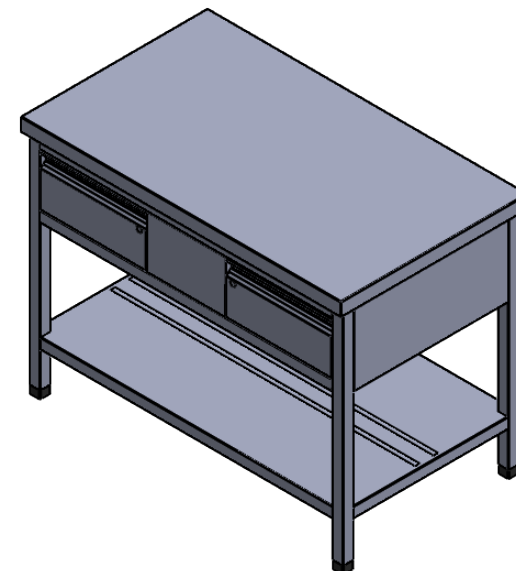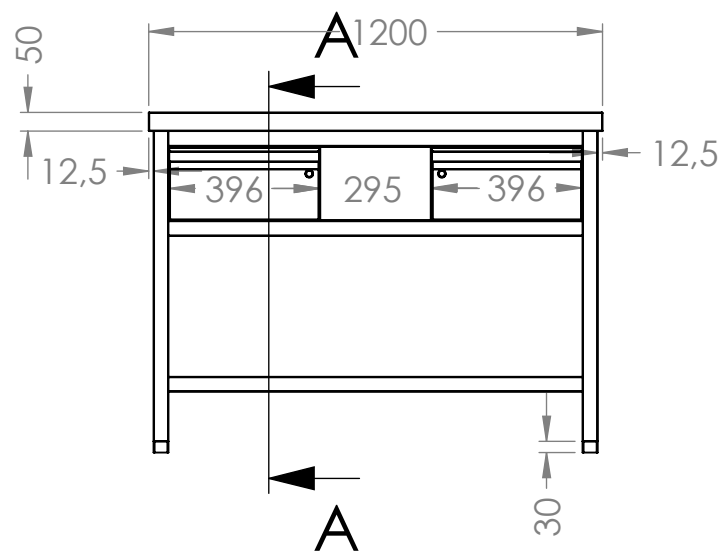





TAXON, s.r.o 916 24 Horná Streda tel./fax: +421 327 797 840 SLOVAKIA E-mail: taxon@taxon.sk www.taxon.sk		Copyright: TAXON, s.r.o. © CREATED/VYTVORENÉ: Ing. Tomáš Kusovský	DATE/DATUM: 20. 7. 2020
PROJECT NAME/NAZOV PROJEKTU: poz.02_AZSP-2 ZL		LAST SAVED BY/NAPOSLEDY ULOŽENÉ KYM: 	LAST SAVED DATE/NAPOSLEDY ULOŽENÉ: 20. 7. 2020 16:51:31
MATERIAL/MATERIÁL:	MASS/HMOTNOSŤ:	POZICIA/POZICIA:	SHEET/LIST 1 OF 1 SCALE: 1:20 FORMAT: A4
The information contained in this document is the sole property of TAXON, s.r.o. any reproduction or disclosure in part or whole without written permission is prohibited/Informácie v tomto dokumente sú výhradným vlastníctvom TAXON, s.r.o. akákoľvek zmena vo výkrese je bez písomného súhlasu zakázané.			
4		5	6

poz.02+03

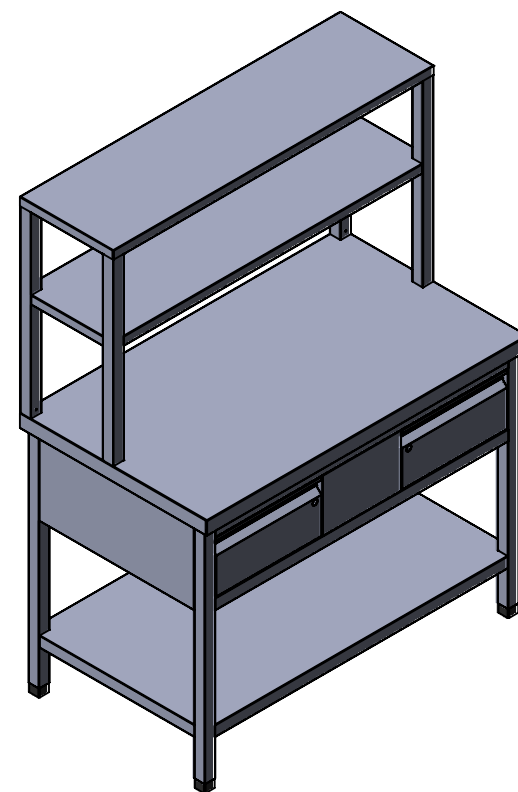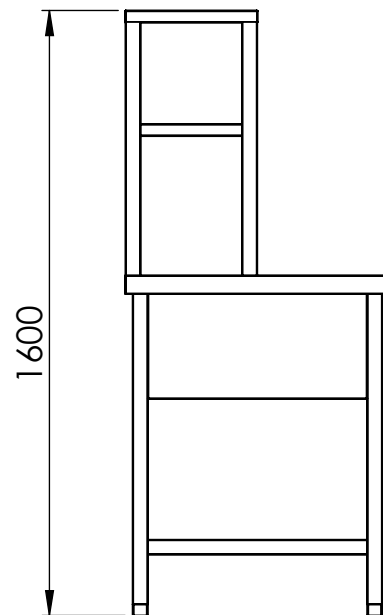
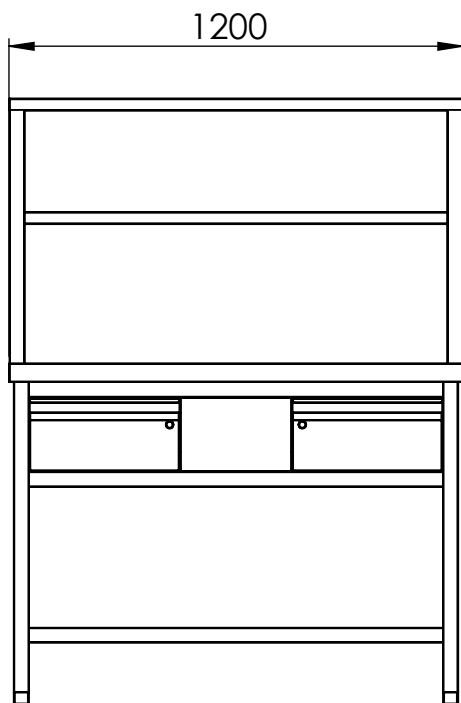


TAXON		TAXON, s.r.o. 916 24 Horná Streda SLOVAKIA	www.taxon.sk taxon@taxon.sk	Autor: Kusovský	Presnosť: STN EN 2768 mK
Popis:		Autor revízie:		Dátum vytvorenia:	Naposledy uložené: 20. 7. 2020
Premietanie:	Názov súboru: poz.02+03	Revízia:	Základná čiara:	Posúvia:	Líst/táto v: 1/1 Mierka: 1:20 Formát listu: A4
The information contained in this document is the sole property of TAXON, s.r.o. any reproduction or disclosure in part or whole without written permission is prohibited/Informácie v tomto dokumente sú výhradným vlastníctvom TAXON, s.r.o. akákoľvek zmena vo výkrese je bez písomného súhlasu zakázaná. Copyright, TAXON, s.r.o. ©					
4		5		6	

poz.03

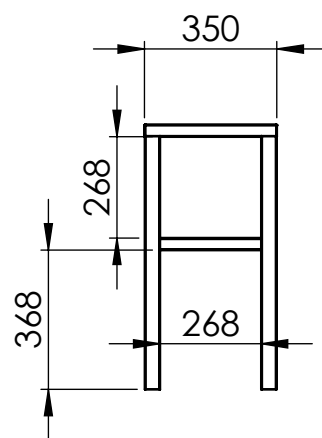
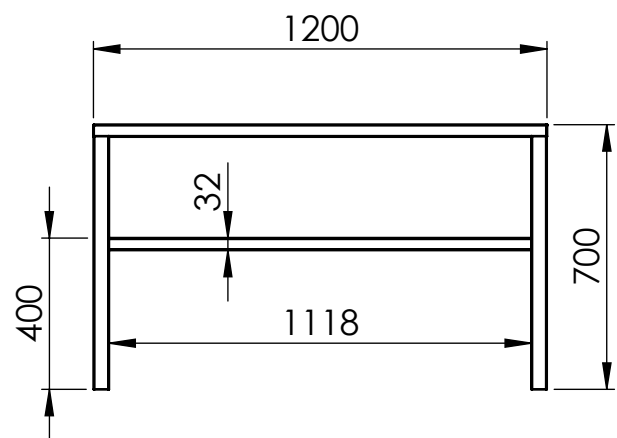
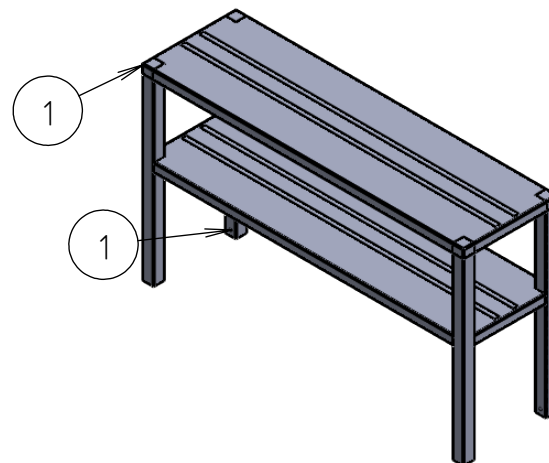
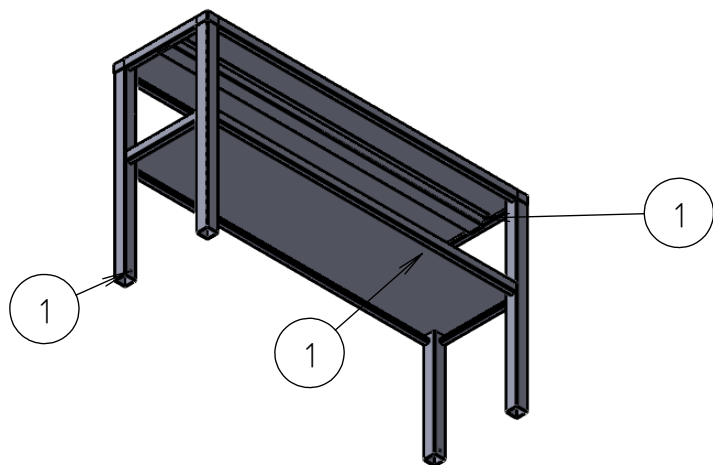


poz.04 (012)

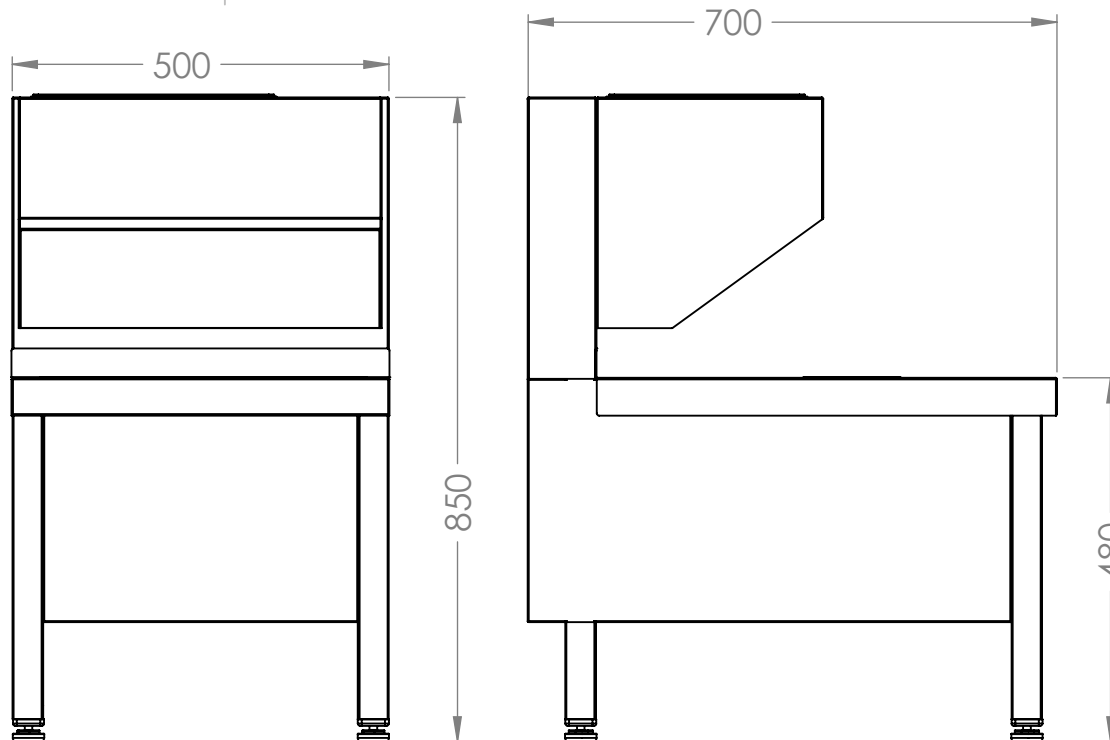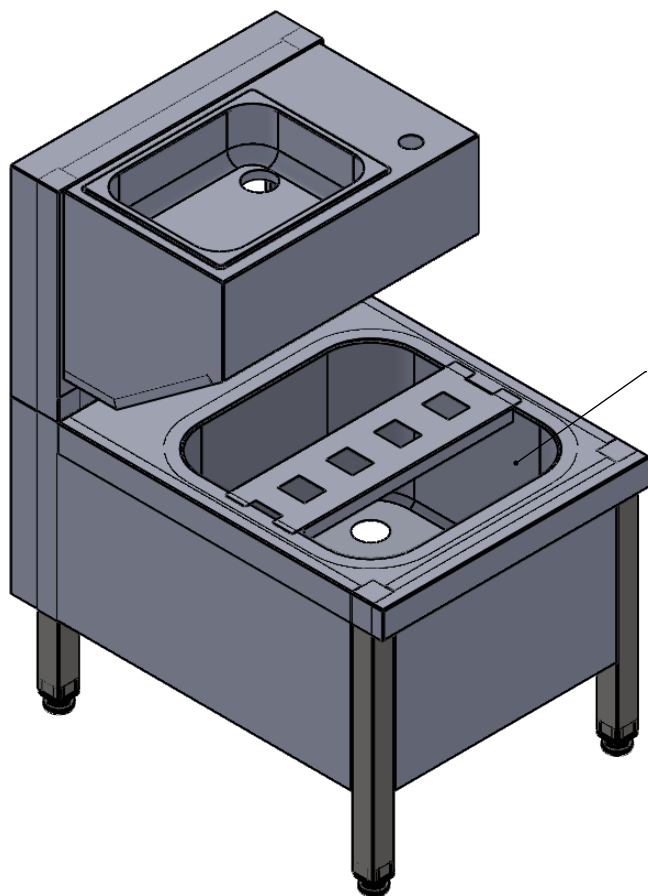

TAXON, s.r.o. 916 24 Horná Streda tel./fax: +421 327 797 840 SLOVAKIA E-mail: taxon@taxon.sk www.taxon.sk		Copyright: TAXON, s.r.o. © CREATED/VYTVORENÉ: Ing. Tomáš Kusovský	DATE/DATUM: 20. 7. 2020	
PROJECT NAME/NAZOV PROJEKTU: poz.04_AVK-2		LAST SAVED BY/NAPOSLEDY ULOŽENÉ KYM:	LAST SAVED DATE/NAPOSLEDY ULOŽENÉ: 20. 7. 2020 17:24:11	
MATERIAL/MATERIÁL:	MASS/HMOTNOSŤ:	POZICIA/POZÍCIA:	SHEET/LIST 1 OF 1	
			SCALE: 1:20 FORMAT: A4	
The information contained in this document is the sole property of TAXON, s.r.o. any reproduction or disclosure in part or whole without written permission is prohibited/Informácie v tomto dokumente sú výhradným vlastníctvom TAXON, s.r.o. akákoľvek zmena vo výkrese je bez písomného súhlasu zakázaná.				
4		5		6





poz.05 (013)

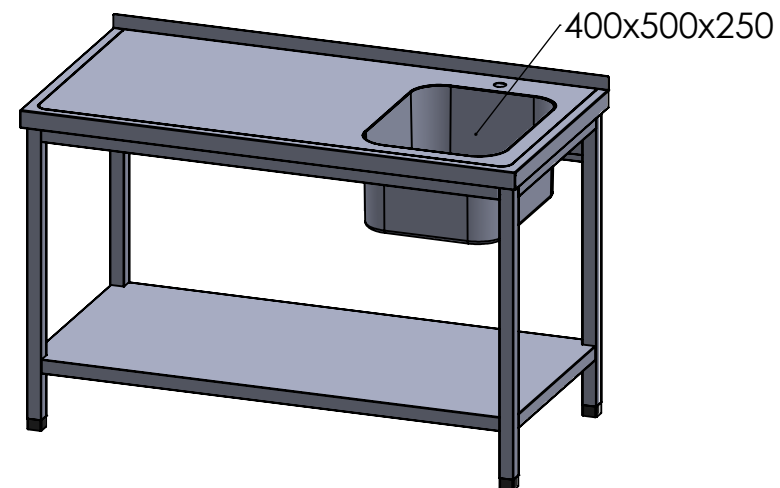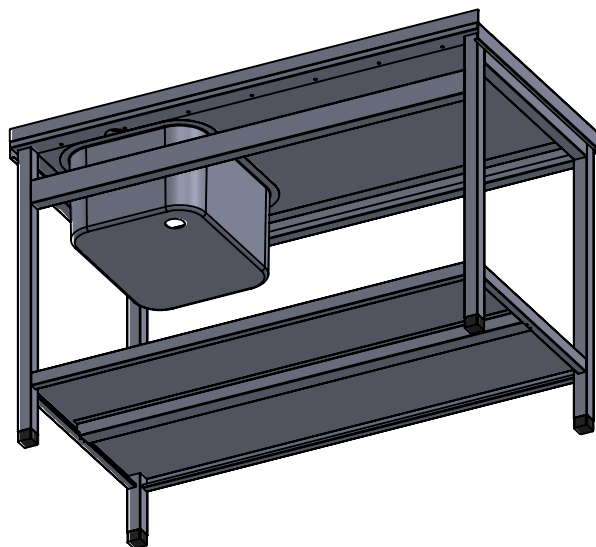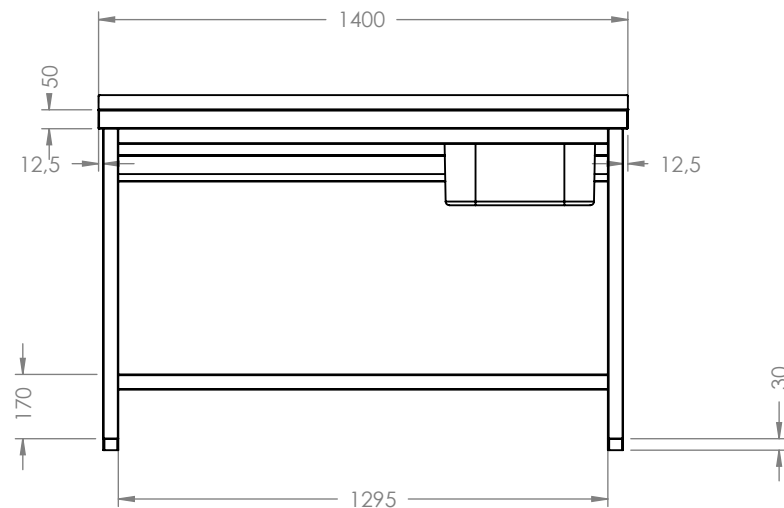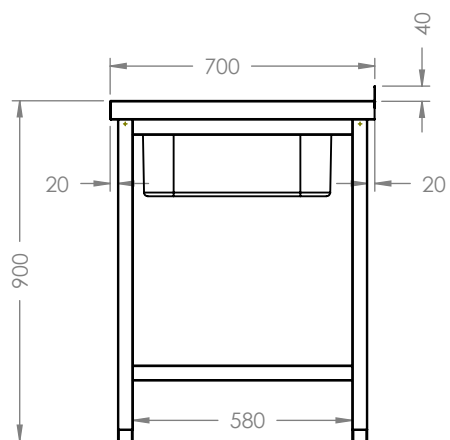

TAXON, s.r.o 916 24 Horná Streda tel./fax: +421 327 797 840 SLOVAKIA E-mail: taxon@taxon.sk www.taxon.sk		Copyright: TAXON, s.r.o. © Ing. Tomáš Kusovský		DATE/DATUM: 20. 7. 2020
PROJECT NAME/NAZOV PROJEKTU: poz.05_AUSP-1 ZL 1400 x 700 x 900		LAST SAVED BY/NAPOSLEDY ULOZENÉ KYM:		LAST SAVED DATE/NAPOSLEDY ULOZENÉ: 20. 7. 2020 17:26:32
MATERIAL/MATERIÁL:	MASS/HMOTNOSŤ:	POZICIA/POZÍCIA:	SHEET/LIST 1 OF 1	SCALE: 1:25 FORMAT: A4

The information contained in this document is the sole property of TAXON, s.r.o. any reproduction or disclosure in part or whole without written permission is prohibited/Informácie v tomto dokumente sú výhradným vlastníctvom TAXON, s.r.o. akákoľvek zmena vo výkrese je bez písomného súhlasu zakázané.

poz.06(013b)

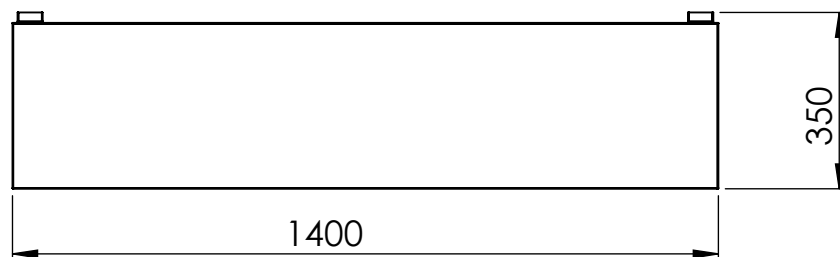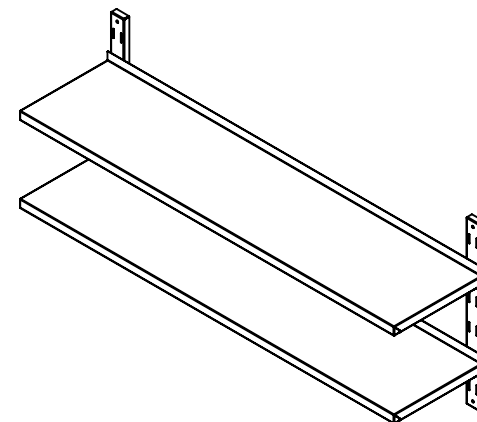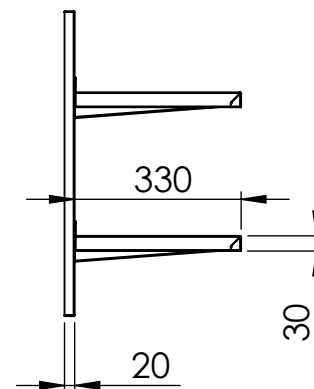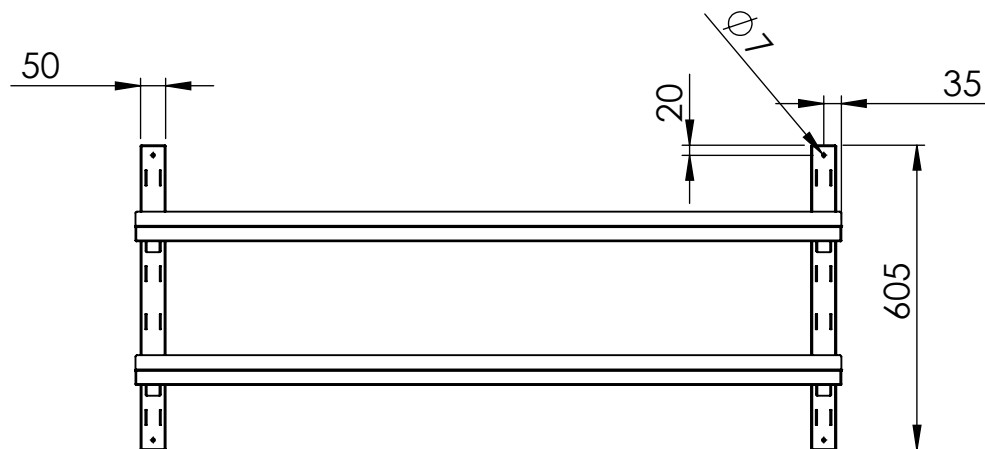





rozostup políc 95mm

TAXON		TAXON, s.r.o. 916 24 Horná Streda SLOVAKIA		www.taxon.sk taxon@taxon.sk		Autor: Beno-SK		Prenosť: STN EN 22768 mK	
Popis: JZP-2		Autor revízie: Kusovský		Datum vytvorenia: 06.12.2019		Naposledy ułożenie: 20. 7. 2020			
Premietanie: 		Názov súboru: poz.06_JZP-2		Revízia: R01		Zákazka číslo:		Počet:	
						Lístkov: 1/1		Mierka: 1:15	
								Formát listu: A4	

The information contained in this document is the sole property of TAXON, s.r.o. any reproduction or disclosure in part or whole without written permission is prohibited. Informácie v tomto dokumente sú výhradným vlastníctvom TAXON, s.r.o. akákoľvek zmena vo výkrese je bez písomného súhlasu zakázané.

Copyright TAXON, s.r.o. ©





poz.07 (14)

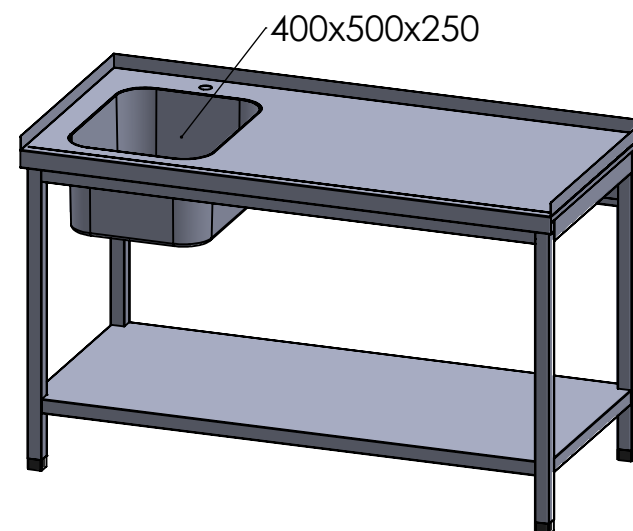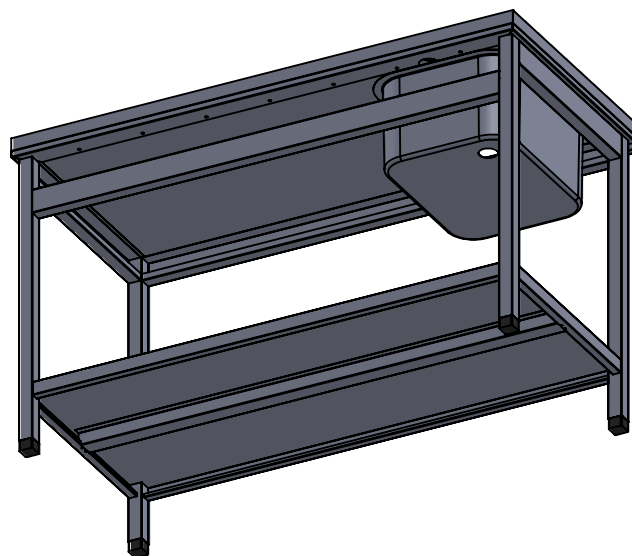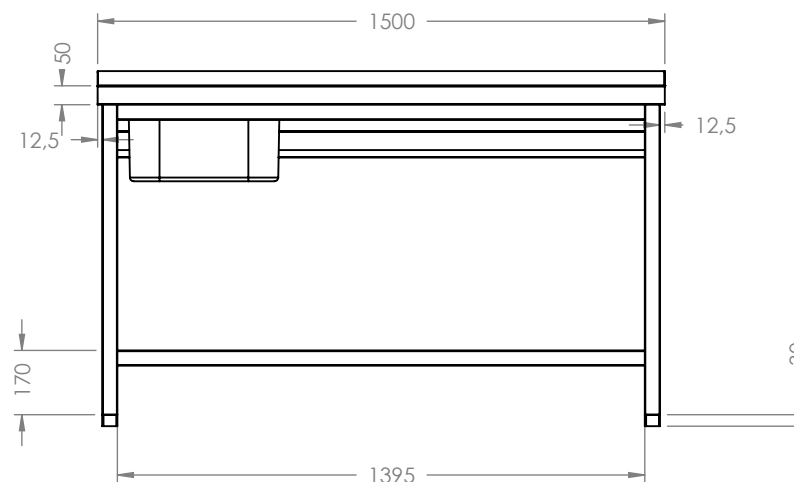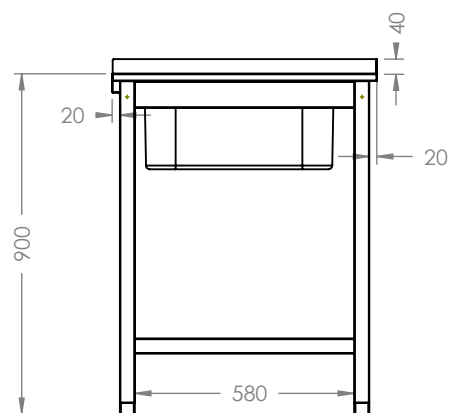

TAXON, s.r.o 916 24 Horná Streda tel./fax: +421 327 797 840 SLOVAKIA E-mail: taxon@taxon.sk www.taxon.sk		Copyright: TAXON, s.r.o. © CREATED/VYTVORENE:	DATE/DATUM: 20. 7. 2020
PROJECT NAME/NAZOV PROJEKTU:		LAST SAVED BY/NAPOSLEDY ULOZENÉ KYM:	LAST SAVED DATE/NAPOSLEDY ULOZENÉ:
MATERIAL/MATERIÁL:		POZICIA/POZÍCIA:	20. 7. 2020 17:42:59
MASS/HMOTNOSŤ:		SHEET/LIST 1 OF 1	SCALE: 1:25 FORMAT: A4

The information contained in this document is the sole property of TAXON, s.r.o. any reproduction or disclosure in part or whole without written permission is prohibited/Informácie v tomto dokumente sú výhradným vlastníctvom TAXON, s.r.o. akákoľvek zmena vo výkrese je bez písomného súhlasu zakázané.




poz.08(014b)

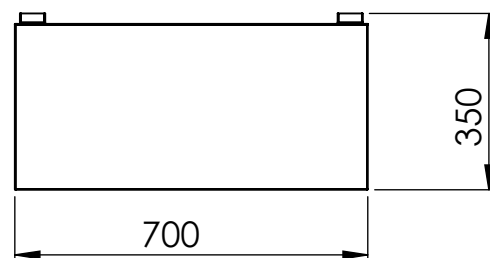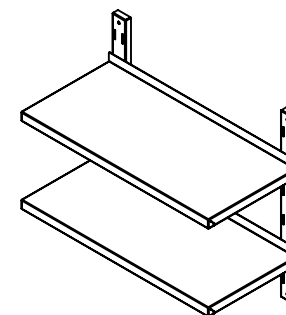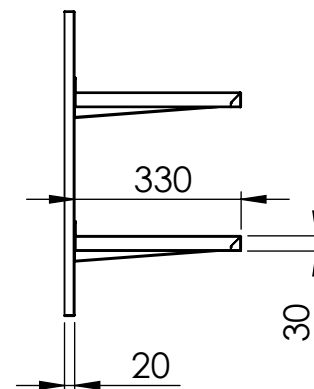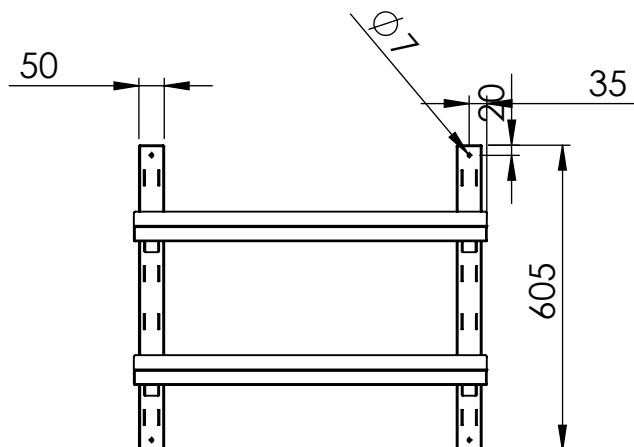

rozostup políc 95mm

		TAXON, s.r.o. 916 24 Horná Streda SLOVAKIA		www.taxon.sk taxon@taxon.sk		Autor: Beno-SK		Prenosť: STN EN 22768 mK	
Popis: JZP-2		Autor revízie: Kusovský		Datum vytvorenia: 06.12.2019		Naposledy užitý: 20. 7. 2020			
Premietanie: 		Názov súboru: poz.08_JZP-2		Revízia: R01		Zákazka číslo:		Počet strán: 1/1	
						Mierka: 1:15		Formát listu: A4	
The information contained in this document is the sole property of TAXON, s.r.o. any reproduction or disclosure in part or whole without written permission is prohibited/Informácie v tomto dokumente sú výhradným vlastníctvom TAXON, s.r.o. akákoľvek zmena vo výkrese je bez písomného súhlasu zakázaná.									




Copyright TAXON, s.r.o. ©

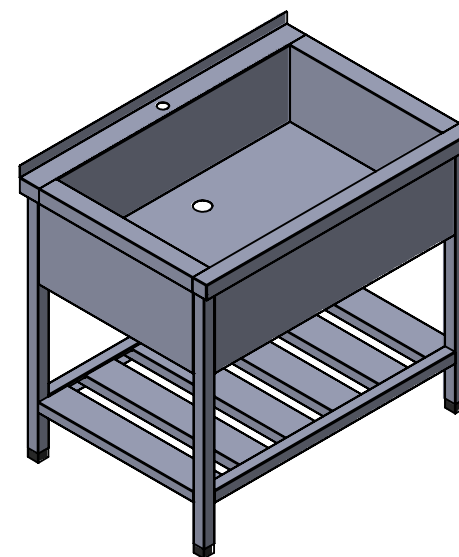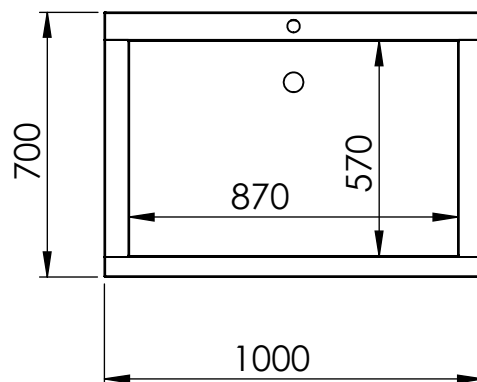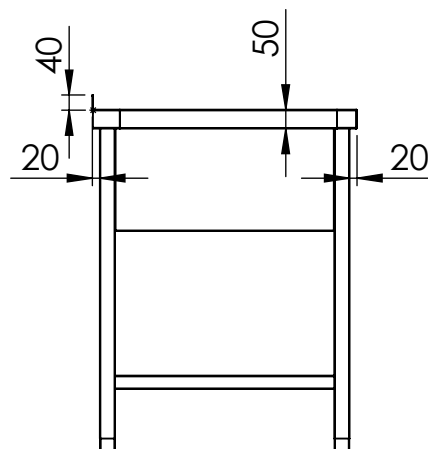

 TAXON, s.r.o. 916 24 Horná Streda SLOVAKIA www.taxon.sk taxon@taxon.sk		Autor: Kusovský Autor revízií:		Príloha: STN EN 2768 mK	
Popis:		Dátum vyhotovenia:		Naposledy udržené: 20. 7. 2020	
Premietanie: 		Název súboru: poz.09_ADZ-2		Formát listu: A4	
Revízia:		Žádanka číslo:		Mierka: 1:20	
Počet:		Lb/Lt/Lstov: 1/1		Lb/Lt/Lstov:	

The information contained in this document is the sole property of TAXON, s.r.o. any reproduction or disclosure in part or whole without written permission is prohibited/informácie v tomto dokumente sú výhradným vlastníctvom TAXON, s.r.o. akokoľvek zmena vo výkres je bez písomného súhlasu zakázaná.




poz.09+10

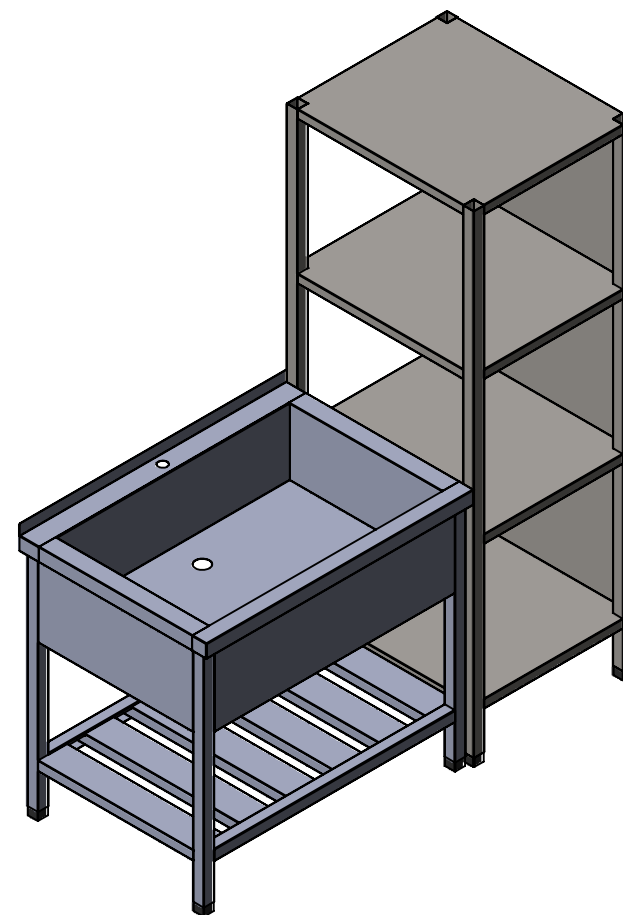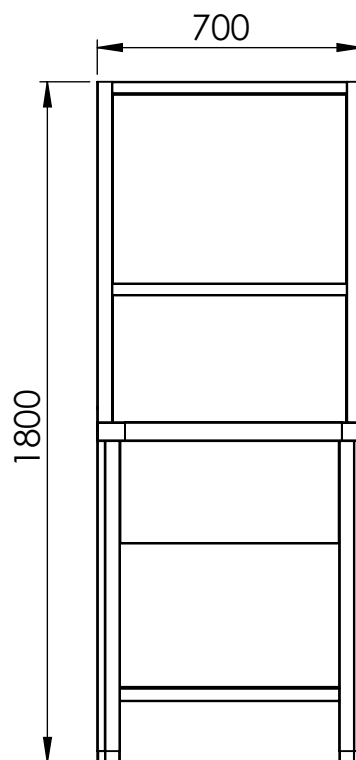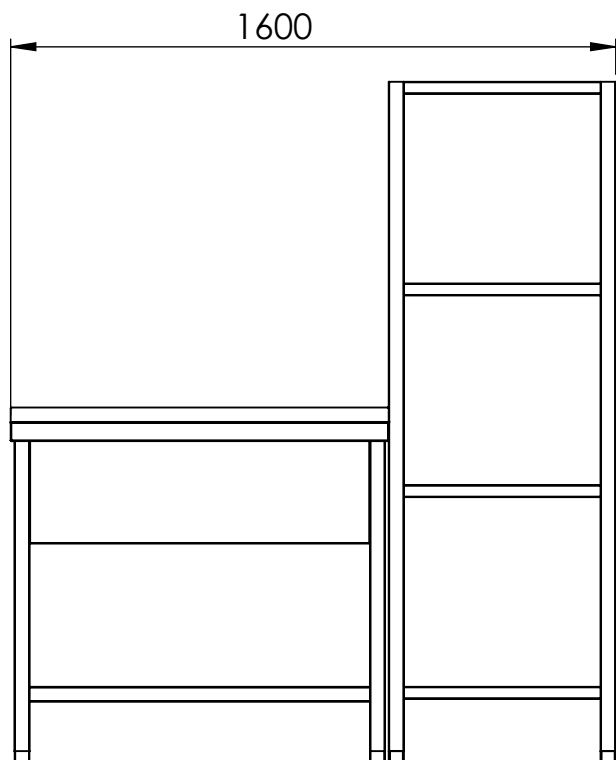

		TAXON, s.r.o. 916 24 Horná Streda SLOVAKIA		www.taxon.sk taxon@taxon.sk		Autor: Kusovský		Prenosť: STN EN 2768 mK	
Popis:				Autor revízie:		Dátum vytvorenia:		Naposledy uzatvorené: 20. 7. 2020	
Premietanie:		Názov súboru:		Revízia:		Zákazka číslo:		Počet:	
		poz.09+10						1/1	
								1:50	
								A4	
The information contained in this document is the sole property of TAXON, s.r.o. any reproduction or disclosure in part or whole without written permission is prohibited/informácie v tomto dokumente sú výhradným vlastníctvom TAXON, s.r.o. akákoľvek zmena vo výkrese je bez písomného súhlasu zakázané.									





Copyright, TAXON, s.r.o. ©

poz.10(poz.016)

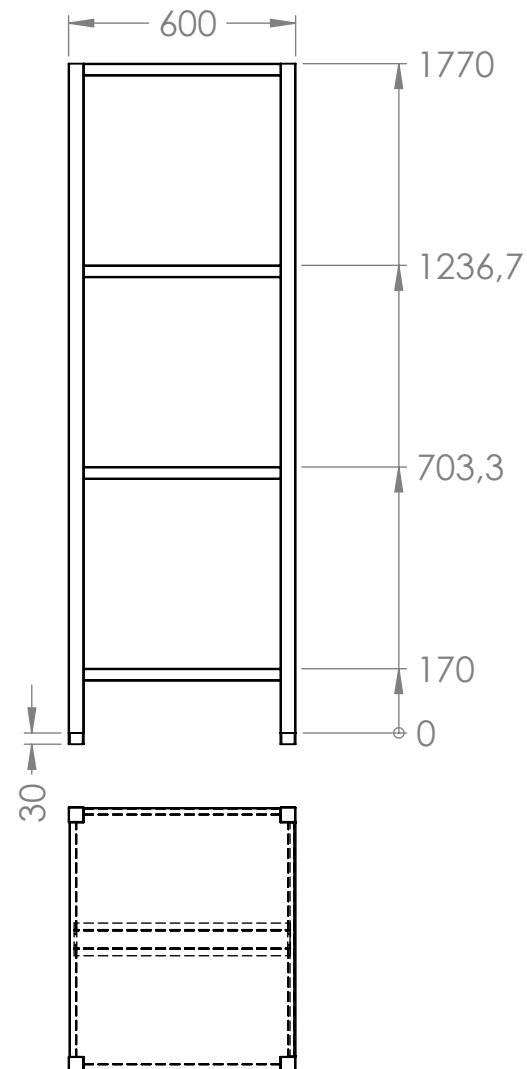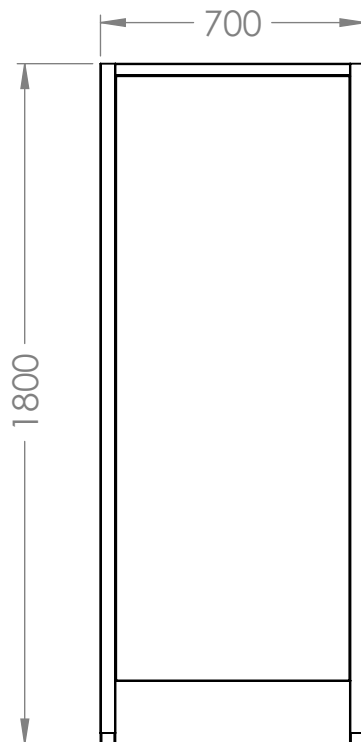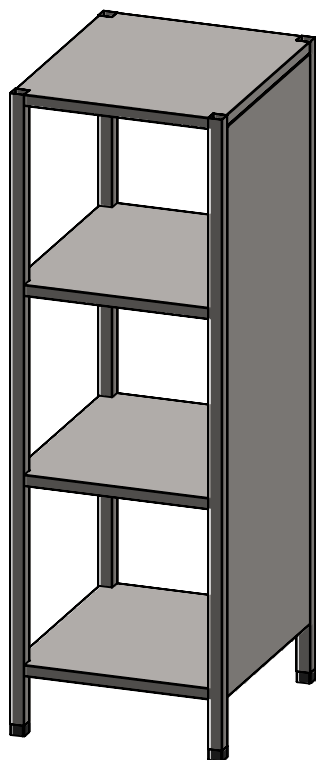

TAXON, s.r.o 916 24 Horná Streda tel./fax: +421 327 797 840 SLOVAKIA E-mail: taxon@taxon.sk www.taxon.sk		Copyright: TAXON, s.r.o. © CREATED/VYTVORENÉ: Tomáš Kusovský DATE/DATUM: 20. 7. 2020	
PROJECT NAME/NAZOV PROJEKTU: poz.10_SPJ-4		LAST SAVED BY/NAPOSLEDY ULOZENÉ KYM: LAST SAVED DATE/NAPOSLEDY ULOZENÉ: 20. 7. 2020 18:12:55	
MATERIAL/MATERIÁL:	MASS/HMOTNOST:	POZICIA/POZÍCIA:	SHEET/LIST 1 OF 1 SCALE: 1:20 FORMAT: A4
The information contained in this document is the sole property of TAXON, s.r.o. any reproduction or disclosure in part or whole without written permission is prohibited/Informácie v tomto dokumente sú výhradným vlastníctvom TAXON, s.r.o. akákoľvek zmena vo výkrese je bez písomného súhlasu zakázané.			

poz.11 (017)

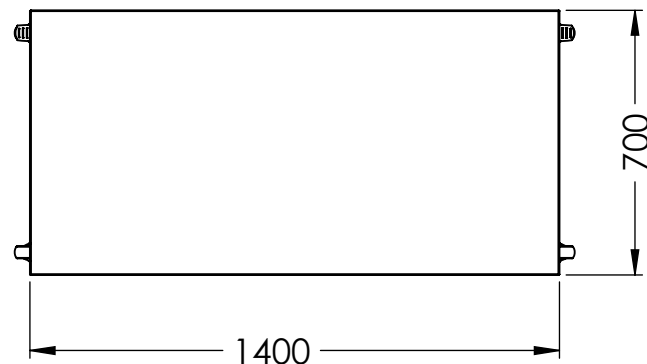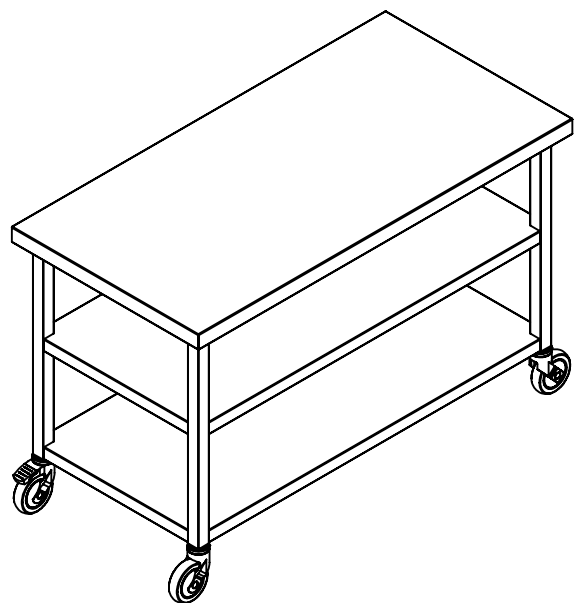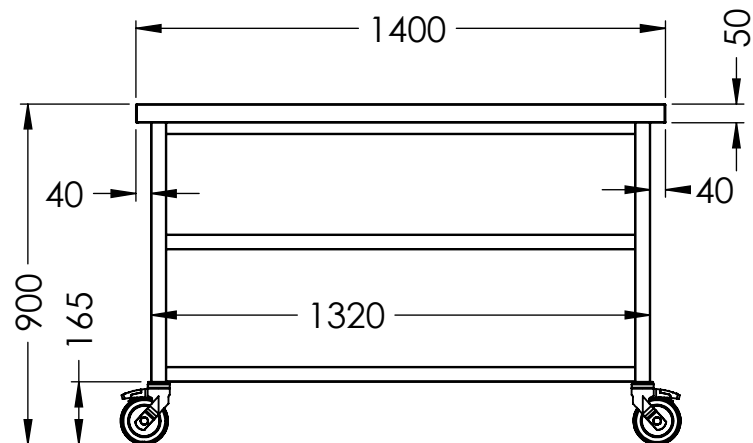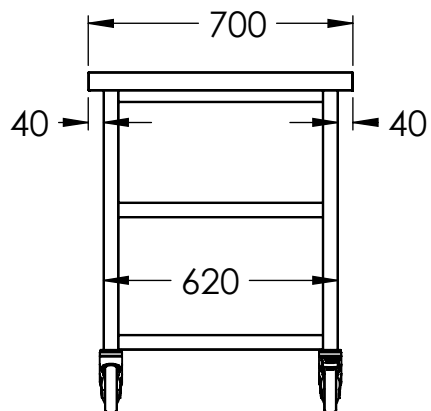

TAXON, s.r.o 916 24 Horná Streda tel./fax: +421 327 797 840 SLOVAKIA E-mail: taxon@taxon.sk www.taxon.sk		Copyright: TAXON, s.r.o CREATED/VYTVORENE: Tomáš Kusovský DATE/DATUM:	
PROJECT NAME/NAZOV PROJEKTU: poz.11_ASJ-9		LAST SAVED BY/NAPOSLEDY ULOZENÉ Kým: 15. 3. 2018 10:08:31	
MATERIAL/MATERIÁL:	MASS/HMOTNOST:	POZICIA/POZICIA:	SHEET/LIST 1 OF 2 SCALE: 1:20 FORMAT: A4

The information contained in this document is the sole property of TAXON, s.r.o. any reproduction or disclosure in part or whole without written permission is prohibited/Informácie v tomto dokumente sú výhradným vlastníctvom TAXON, s.r.o. akákoľvek zmena vo výkrese je bez písomného súhlasu zakázané.

Technical drawing of a three-tier rolling cart (TAXON, s.r.o. model poz.11+12).

The drawing includes three views: a front elevation, a side elevation, and an isometric view.

Dimensions:

- Front Elevation: Total width 1400, Total height 1600.
- Side Elevation: Total depth 700, Shelf depth 350.

The cart features three tiers and is equipped with four casters (two fixed, two swivel).


Isometric View: Shows the cart's structure and the placement of the shelves.

Technical Data Table:

TAXON		TAXON, s.r.o. 916 24 Horná Streda SLOVAKIA		www.taxon.sk taxon@taxon.sk		Autor: Kusovský		Presnosť: STN EN 2768 mK	
Popis:			Autor revízie:			Dátum vytvorenia:		Naposledy učitelné: 20. 7. 2020	
Premietanie: 		Názov súboru: poz.11+12		Revízia:		Zákazka číslo:		Počet strán: 1/1	
								Mierka: 1:20	
								Formát listu: A4	





The information contained in this document is the sole property of TAXON, s.r.o. any reproduction or disclosure in part or whole without written permission is prohibited. Informácie v tomto dokumente sú výhradným vlastníctvom TAXON s.r.o. akákoľvek zmena vo výkrese je bez písomného súhlasu zakázaná.






Copyright TAXON s.r.o. ®

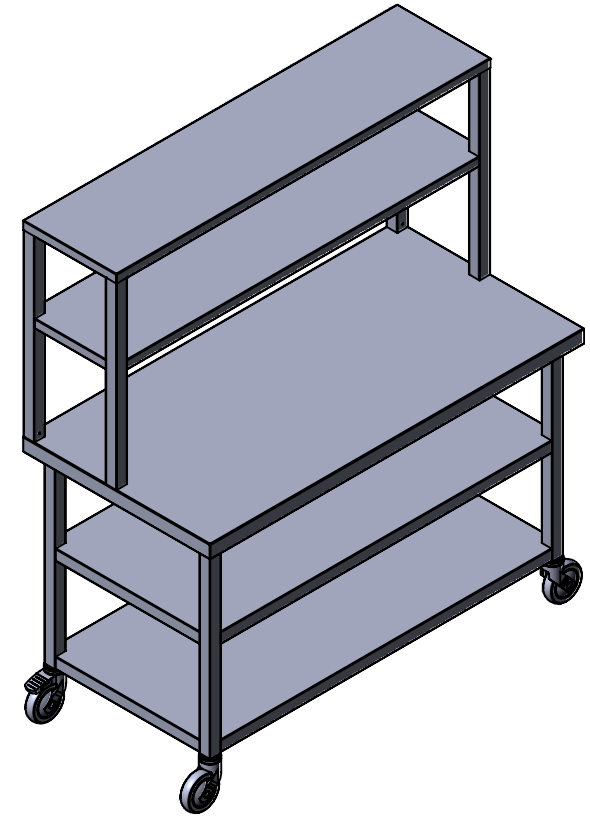

		TAXON, s.r.o. 916 24 Horná Streda SLOVAKIA www.taxon.sk taxon@taxon.sk		Autor: Kusovský		Prenašať: STN EN 2768 mK	
Papá:		Autor revízie:		Dátum vyhotovenia:		Nasledujúci užívateľ:	
20. 7. 2020							
Premeňovanie:		Náázv súboru:		Revízia:		Žádanka číslo:	
		poz.11+12				Počíslo:	
						Líst/číslo:	
						Mierka:	
						Formát listu:	
						A4	
The information contained in this document is the sole property of TAXON, s.r.o. any reproduction or disclosure in part or whole without written permission is prohibited/informácie v tomto dokumente sú výhradným vlastníctvom TAXON, s.r.o. akákoľvek zmena vo výkrese je bez písomného súhlasu zakázaná.							
Copyright, TAXON, s.r.o. ©							
4		5		6			






poz.12 (017b)

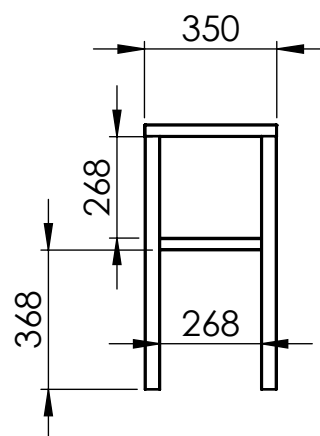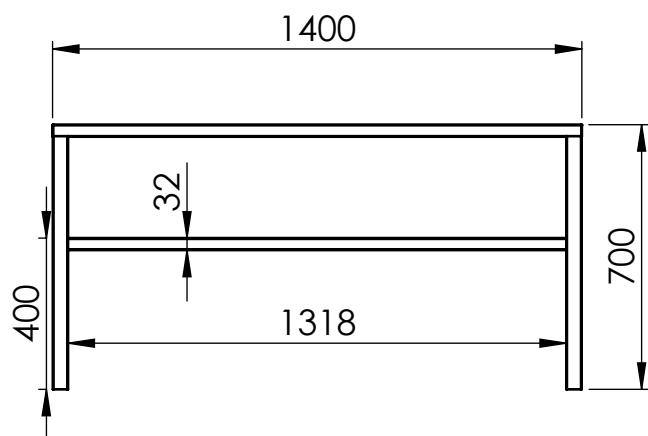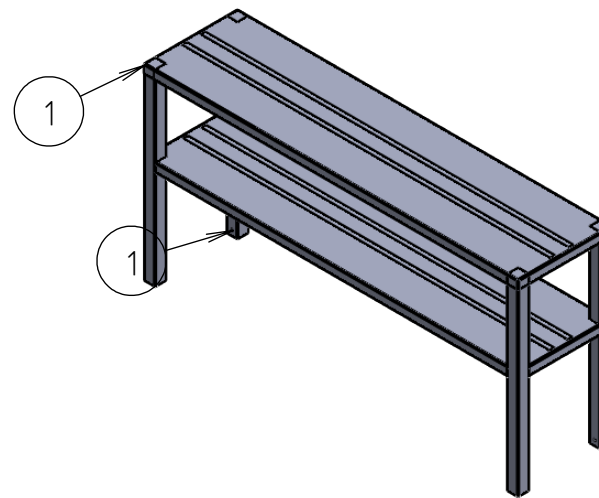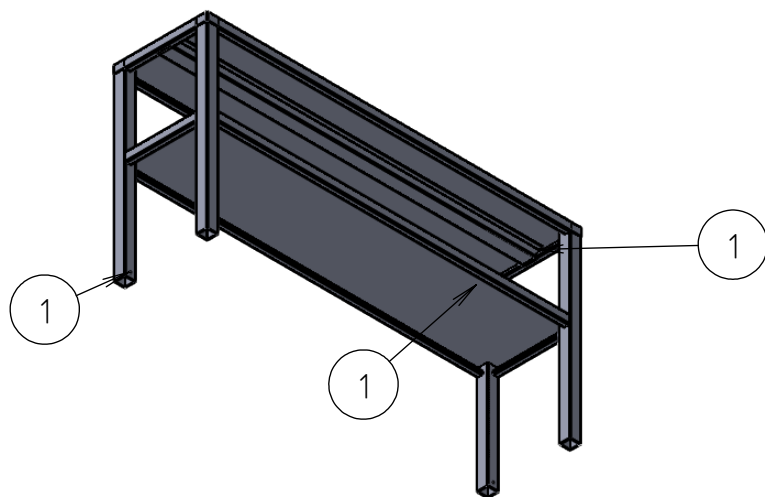

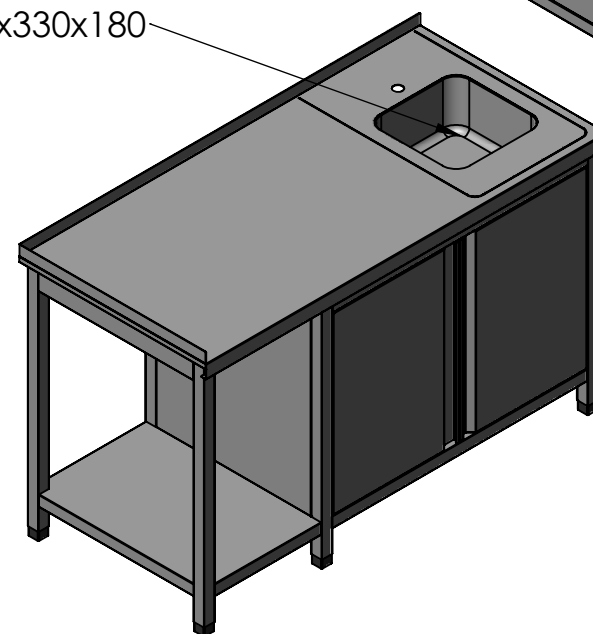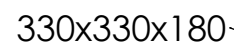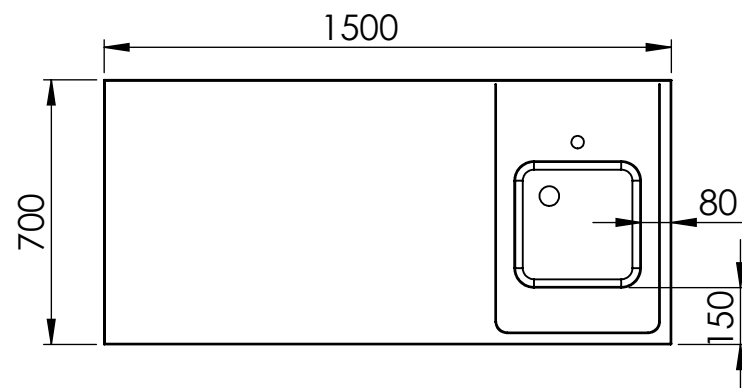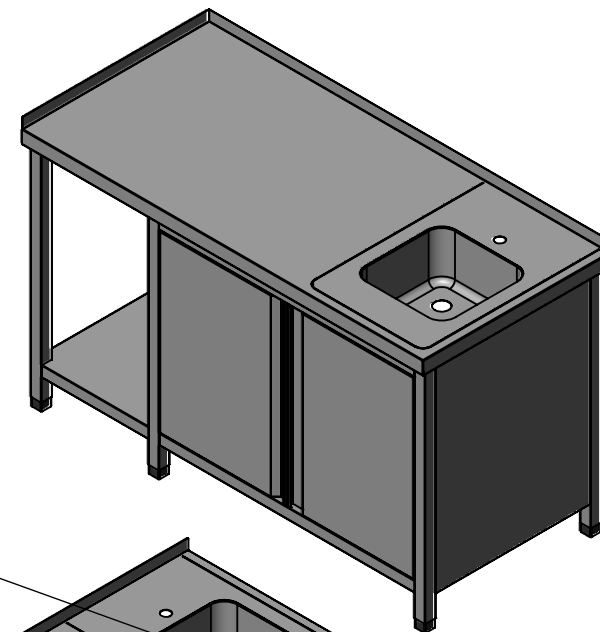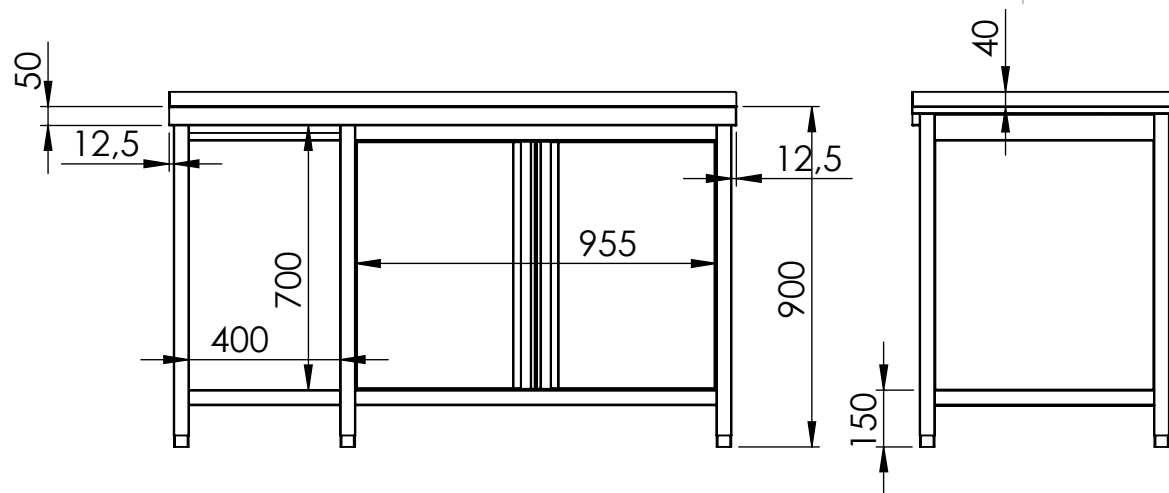

		TAXON, s.r.o 916 24 Horná Streda SLOVAKIA www.taxon.sk taxon@taxon.sk		Autor: Kusovský		Príloha: STN EN 2768 mK	
Pápa:		Autor revízie:		Dátum vyhotovenia:		Naposledy učené:	
Premietanie:		Název súboru:		Revízia:		20. 7. 2020	
		poz.13_AUSD-1		Zákazka číslo:		Požička:	
				1/1		1:20	
						A4	
The information contained in this document is the sole property of TAXON, s.r.o. any reproduction or disclosure in part or whole without written permission is prohibited/Informácie v tomto dokumente sú výhradným vlastníctvom TAXON, s.r.o. akokoľvek zmena vo výkrese je bez písomného súhlasu zakázané.							
4		5		6		Copyright, TAXON, s.r.o	




poz.14 (020b) dvere na zámok

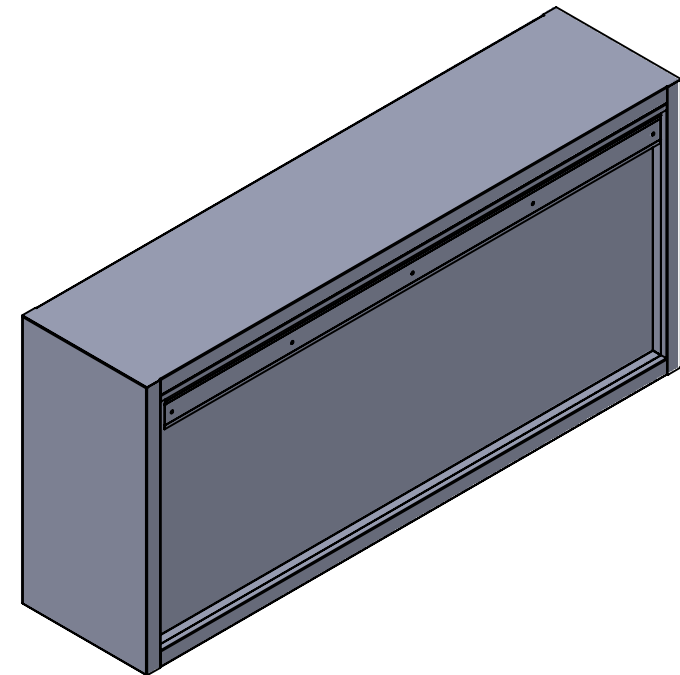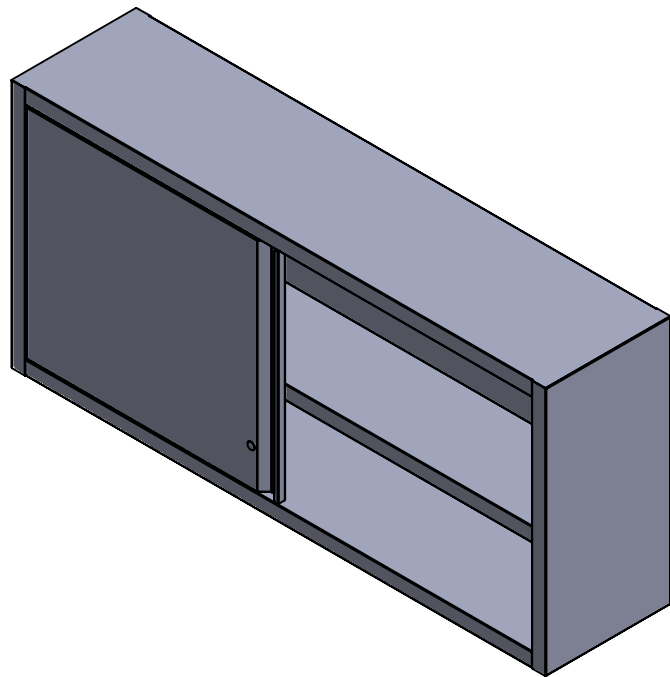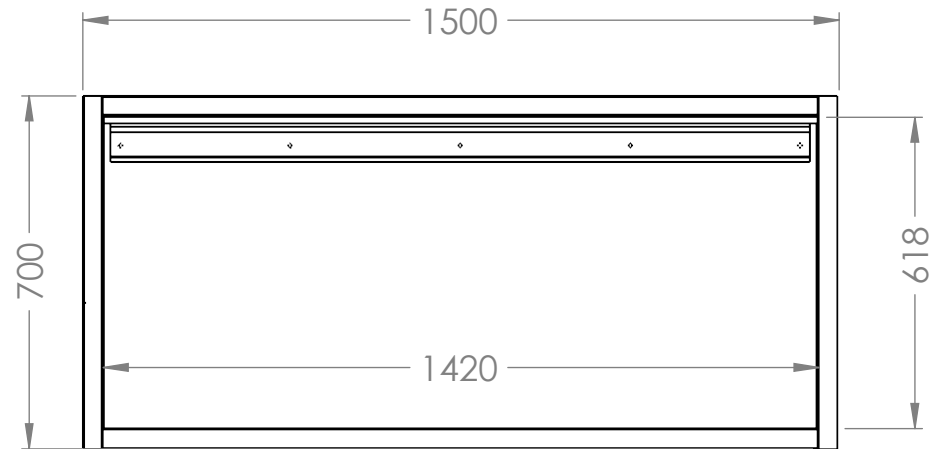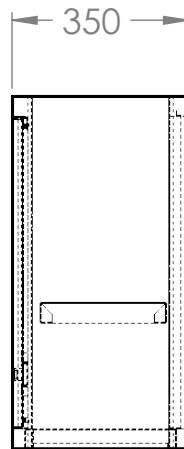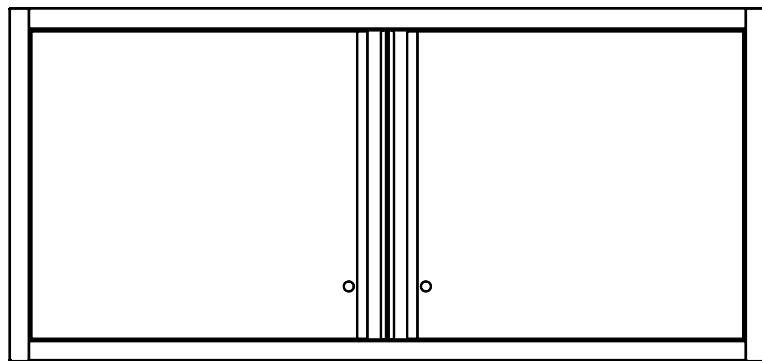


TAXON, s.r.o 916 24 Horná Streda tel./fax: +421 327 797 840 SLOVAKIA E-mail: taxon@taxon.sk www.taxon.sk		Copyright: TAXON, s.r.o. ©		CREATED/VYTVORENÉ:		DATE/DATUM:	
PROJECT NAME/NAZOV PROJEKTU: poz.14_ASN-2		LAST SAVED BY/NAPOSLEDY ULOZENÉ KYM: 		LAST SAVED DATE/NAPOSLEDY ULOZENÉ: 20. 7. 2020 22:27:54			
MATERIAL/MATERIÁL:		MASS/HMOTNOST:		POZICIA/POZICIA:		SHEET/LIST 1 OF 1	
						SCALE: 1:20	
						FORMAT: A4	

The information contained in this document is the sole property of TAXON, s.r.o. any reproduction or disclosure in part or whole without written permission is prohibited/Informácie v tomto dokumente sú výhradným vlastníctvom TAXON, s.r.o. akákoľvek zmena vo výkrese je bez písomného súhlasu zakázané.





poz.16

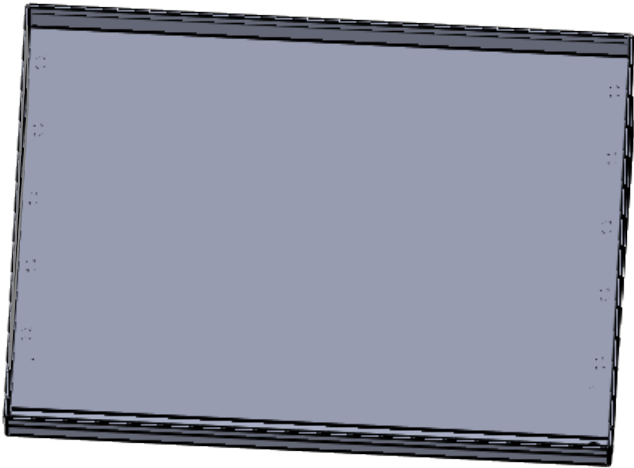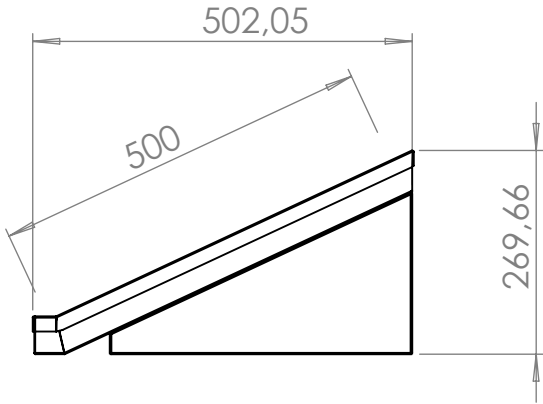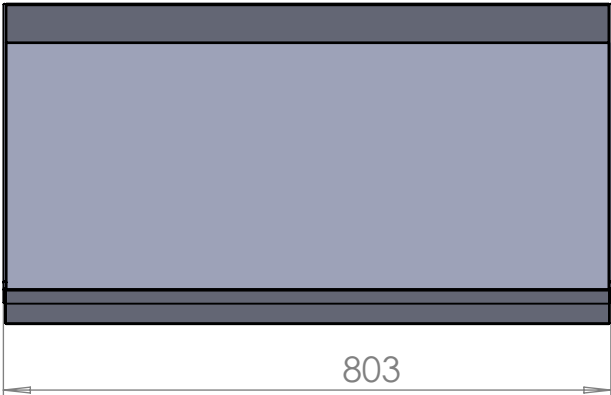

otvor na vývod

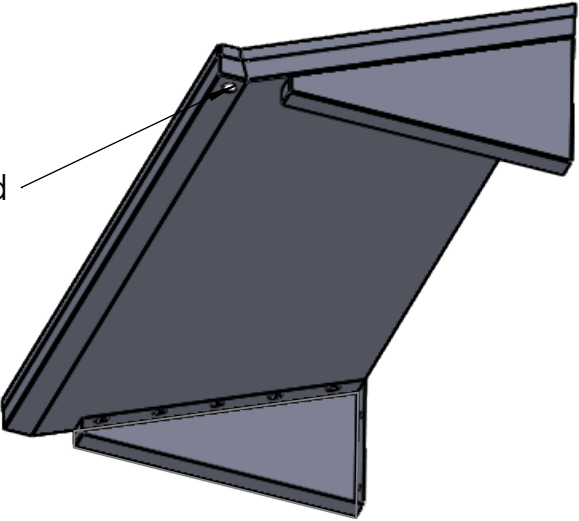




poz.17 (026)

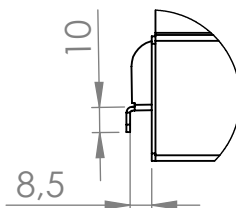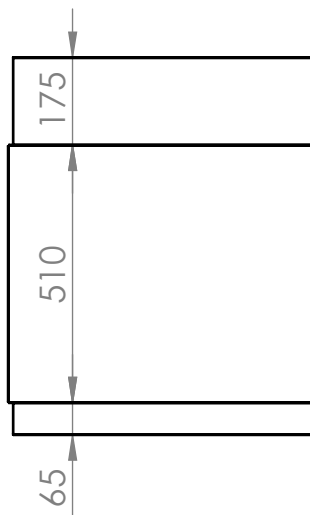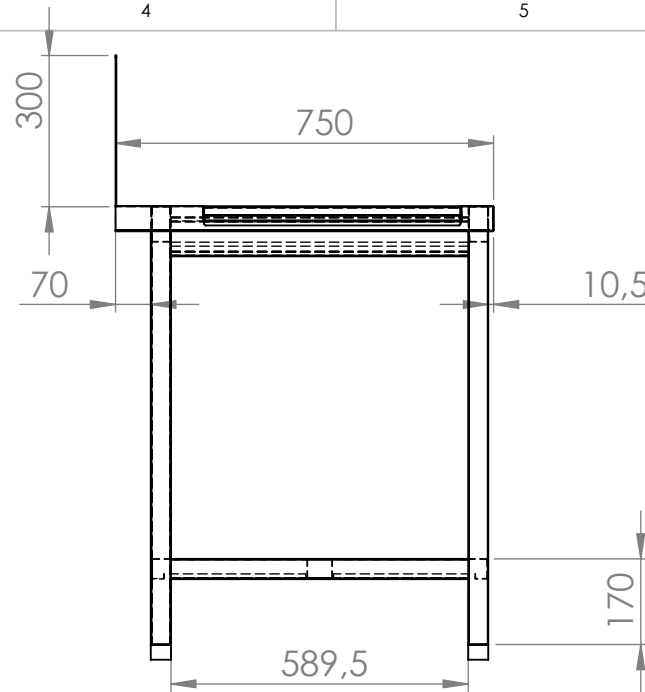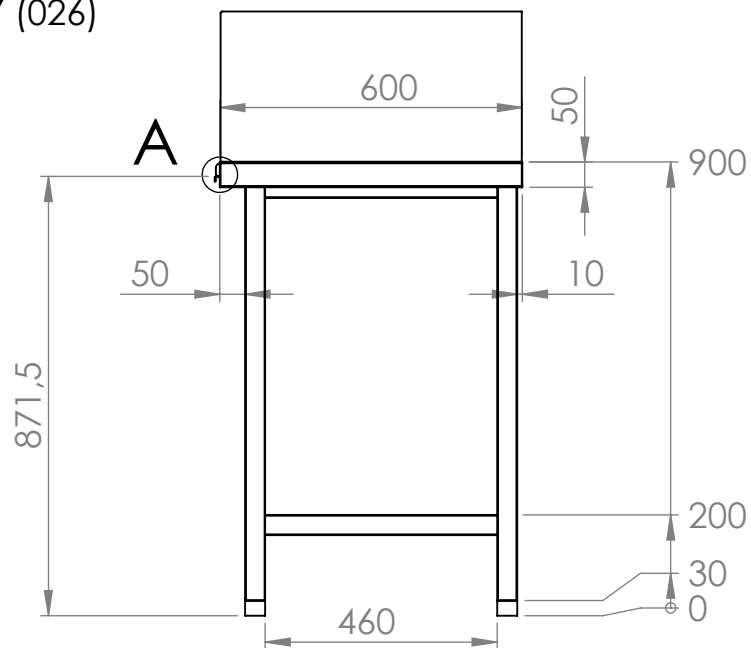

DETAIL A MĚŘÍTKO 1 : 3

TAXON, s.r.o 916 24 Horná Streda tel./fax: +421 327 797 840 SLOVAKIA E-mail: taxon@taxon.sk www.taxon.sk		Copyright: TAXON, s.r.o. © CREATED/VYTVORENE: Ing. Tomáš Kusovský		DATE/DATUM: 21. 7. 2020	
PROJECT NAME/NAZOV PROJEKTU: poz.17-AVS-1P		LAST SAVED BY/NAPOSLEDY ULOZENÉ KYM:		LAST SAVED DATE/NAPOSLEDY ULOZENÉ: 21. 7. 2020 20:55:13	
MATERIAL/MATERIÁL:		MASS/HMOTNOST:		POZICIA/POZICIA:	
The information contained in this document is the sole property of TAXON, s.r.o. any reproduction or disclosure in part or whole without written permission is prohibited/Informácie v tomto dokumente sú výhradným vlastníctvom TAXON, s.r.o. akákoľvek zmena vo výkrese je bez písomného súhlasu zakázané.		SHEET/LIST 1 OF 2		SCALE: 1:20 FORMAT: A4	

poz.18 (028)

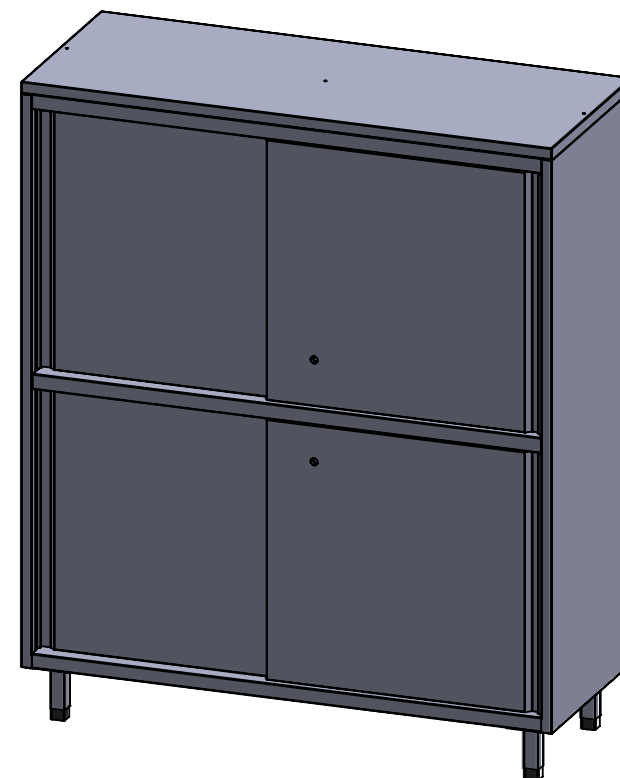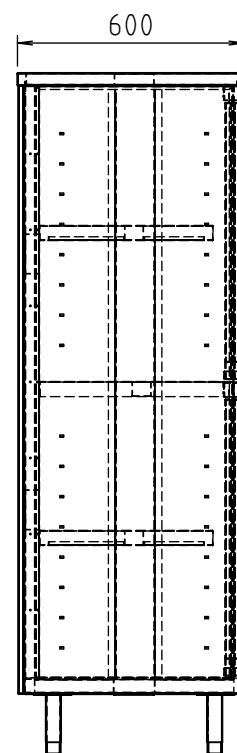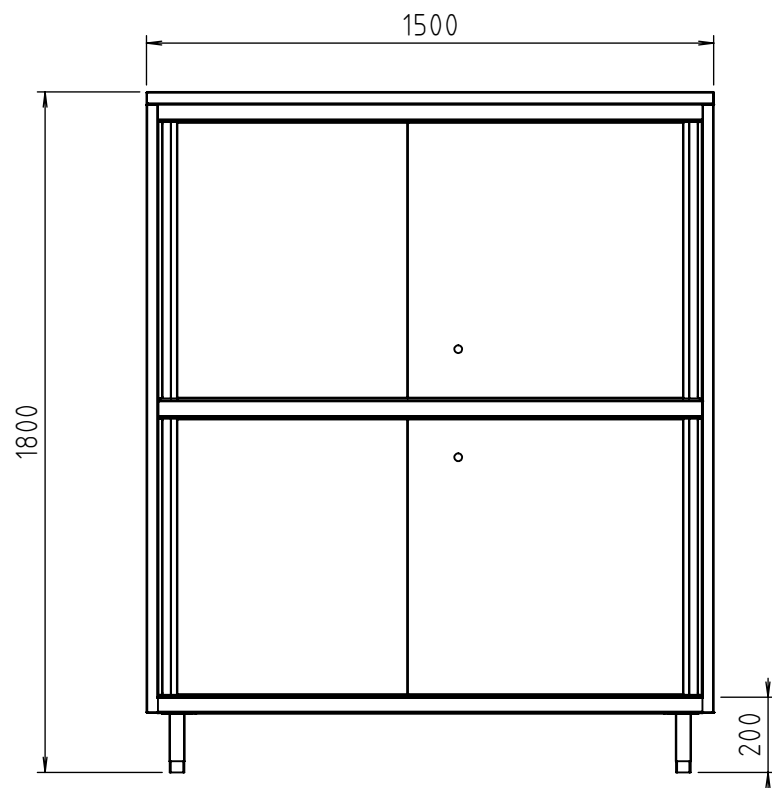

TAXON, s.r.o 916 24 Horná Streda tel./fax: +421 327 797 840 SLOVAKIA E-mail: taxon@taxon.sk www.taxon.sk		Copyright: TAXON, s.r.o. ©	CREATED/VYTVORENÉ: Ing. Tomáš Kusovský	DATE/DATUM: 21. 7. 2020
PROJECT NAME/NAZOV PROJEKTU: PZ-1		LAST SAVED BY/NAPOSLEDY ULOZENÉ KYM:		LAST SAVED DATE/NAPOSLEDY ULOZENÉ: 21. 7. 2020 21:19:12
MATERIAL/MATERIÁL:	MASS/HMOTNOSŤ:	POZICIA/POZÍCIA:	SHEET/LIST 1 OF 1	SCALE: 1:20 FORMAT: A4
The information contained in this document is the sole property of TAXON, s.r.o. any reproduction or disclosure in part or whole without written permission is prohibited/Informácie v tomto dokumente sú výhradným vlastníctvom TAXON, s.r.o. akákoľvek zmena vo výkrese je bez písomného súhlasu zakázané.				

ZOZNAM ZARIADENÍ – KUTURNÝ DOM – OBEC KVAKOVCE

poz.	popis	rozmer [mm]			ks	pripojenie elektro		pripojenie ZTI				Poznámka ZTI	Poznámka ELI
		š.	hl.	v.		230V kW	400V kW	SV	TV	zmäkčená voda	kanal		
								•	•	•	•		
KUCHYŇA													
001.	Konvektomat	RETIGO	933	818	1080	1		18,60					
	+ ručná sprcha + 99 programov s 9 krokmi Kapacita: 10 x GN 1/1 + 1 zásuv Kapacita jedál: 151-250 porcií VARENIE: horúci vzduch 30-300 ° C kombinovaný režim 30-300 ° C para30-130 ° C Regenerácia VYBAVENIE: - dotykový panel - nekonečný čas varenia - automatický štart - Active cleaning: systém automatického umývania s minimálnou spotrebou vody - trojité sklo dverí - minimálny únik tepla - 7 rýchlostí ventilátora - Fan stop - okamžité zastavenie ventilátora pri otvorení dverí - obojsmerný ventilátor - robustná kľučka - pohodlné otváranie, antibakteriálny materiál - AISI 304 nerezová oceľ - hygienický varný priestor o zaoblenými rohmi - odkvapkávacia vanička dverí zachytáva kondenz z dverí - 2 prívody vody - pre zmäkčenú a nezmäkčenú - WSS - špeciálny systém odpadu a vstavaný tepelný výmenník zaisťuje nízku spotrebu vody - výberateľné držiaky gastronádob s rozstupmi 65mm - USB rozhranie - jednoduché prehrávanie dát z a do konvektomatu - HACCP - servisný a diagnostický systém 933x818x1080mm 18,6kW 400V 138 kg									3/4"roh.v.	DN50	zmäkčená voda zo zmäkčovača, odpan v=100mm n.p. alebo z podlahy.	Kábel CYSY 400V v=500mm n.p. cez vypínac v=1300mm n.p.
001a	Podstavec pod konvektomat	RETIGO	810	564	700	1							
	Vedenie pre GN 1/1 - dvojradový Vyrobené z potravinársky nezávadnej chrómnikovej ocele STN 17241. Možnosť nastavenia výšky nôh +45mm												
001b	Izolačný panel	TAXON	40	800	1200	1							
	Izolačný panel medzi konvektomat a panvicu -materiál AISI 430, 1,0mm												

poz.	popis		rozmer [mm]			ks	pripojenie elektro		pripojenie ZTI				Poznámka ZTI	Poznámka ELI
			š.	hl.	v.		230V kW	400V kW	SV	TV	zmäkčená voda	kanal		
001c	Zmäkčovač vody	DVA	250	460	485	1	0,01		3/4"roh.v.			DN50	studená voda, odpan v=200mm n.p. alebo z podlahy.	Zásuvka 230V v=500mm n.p.
	Zmäkčovač vody automatický, Model: AL-8V objem: 8 l max. odporúčaný prietok: 1400 l/h vstupná teplota vody 8 - 25°C elektronická riadiaca LCD jednotka s opticko-akustickou signalizáciou nedostatku soli regenerácia tabletovou soľou nastavenie regenerácie na na základe prietoku alt. časovo stavové LED diódy, pamäť alarmov automatický program dezinfekcie živice zabudovaný by-pass mixer													
002.	Elektrická smažiacia panvica	MARENO	800	730	830	1		10,00	1/2"roh.v.				studená voda v=100mm n.p.,	Kábel CYSY 400V v=100mm n.p. cez vypínac v=1300mm n.p.
	Elektrická sklopná smažiacia panva vyrobená z AISI304 nerez. Varna nádoba s rozmerom 770x540x200mm Hranatá vaňa s kapacitou 60 litrov, zaoblenými rohmi, spodná časť vyrobená z 10mm hrubej nerez – DUPLEX. Dvojplášťový poklop zavesený na pružinových pántoch. Teplotný rozsah 100 – 280 °C													
003.	Nástenný odsávač par	TAXON	2000	1100	450	1	0,10							Osvetlenie
	Nástenný odsávač par s tukovými filtrami 400x400x20mm Osvetlenie. Uška na zavesenie digestora Výpustná miska na kondenzát Bez motora, bez potrubných rúr													
004.	Indukčná varná stolička	STALGAST	600	600	380	1		8,00						Kábel CYSY 400V v=100mm n.p. cez vypínac v=1300mm n.p.
	- 9 stupňová regulácia výkonu - veľmi odolné keramické sklo - do priemeru hrncov 40 cm - displej na vrchnom pláte ukazuje nastavený výkon - pre hrnce do 100 litrov - kompletne z nerez - výkonný chladiaci systém													

poz.	popis		rozmer [mm]			ks	pripojenie elektro		pripojenie ZTI				Poznámka ZTI	Poznámka ELI
			š.	hl.	v.		230V kW	400V kW	SV	TV	zmäkčená voda	kanal		
005.	Multifunkčný indukčný šporák	LOGIQ	900	750	900	1		9,00	1/2"roh.v.			DN50	studená voda v=100mm n.p., Odpad v=50mm n.p.	Kábel CYSY 400V v=100mm n.p. cez vypínač v=1300mm n.p.
	- 2 platne: 3,5 kW a 5 kW - každá indukčná doska spína od 120mm veľkosti varnej nádoby - ovládanie pomocou elektronického multifunkčného panelu s displejom - 10 výkonových varných úrovní - 7 udržiavacích úrovní teplôt: 35°C, 40°C, 50°C, 60°C, 70°C, 80°C, 90°C - hrúbka sklenenej dosky 3,8 mm - prac.doska hrúbky 2mm z materiálu AISI 304 - okolo celého obvodu pracovnej dosky žľab pre stekanie pretečeného varného obsahu s odtokom s možnosťou napojenia na odpad - nerezové nastaviteľné nohy 150mm - možnosť umiestnenia sporáku na stavebný sokel - maximálne zaťaženie jednej dosky 60kg - tepelná ochrana varnej dosky - tepelná ochrana elektrického priestoru - hlavný vypínač priamo na zariadení - polica													
006.	Elektrická pec	TAXON	1050	750	670	1		5,00						Kábel CYSY 400V v=100mm n.p. cez vypínač v=1300mm n.p.
	- vnútorné rozmery trúby: 660x545x330mm - regulácia teploty 50°C-300°C - príkon jednej trúby 5 kW - celonerezové prevedenie - nadštandardný výkon pece, statické pečenie - pec vybavená termostatom a vypínačom - možnosť zvoliť ohrev hornej špirály, dolnej špirály alebo oboch súpasne - 4 nerezové výškovo nastaviteľné nožičky - robustná mrezová rukoväť - ergonomický umiestňovaný plech na šírku - ku každej rúre chrómovaný rošt veľkosti GN 2/1 súčasťou dodávky													
006a	Pracovná doska k peci	TAXON	1050	750	230	1								
	Pracovná doska nad elektrickú pec z AISI 304													
007.	Elektrická fritéza	REDFOX	360	420	370	1		8,00						Vypínač na 400V v=1300mm n.p.
	Elektrická stolová fritéza Počet vaní: 1 / pevná Objem 11 l itrov Vyberateľné teleso vo vani Regulácia teploty: 50-190°C Výpustný ventil Rozmer koša: 300x240x120 mm Základné príslušenstvo: - veko - koš													

poz.	popis		rozmer [mm]			ks	pripojenie elektro		pripojenie ZTI				Poznámka ZTI	Poznámka ELI
			š.	hl.	v.		230V kW	400V kW	SV	TV	zmäkčená voda	kanal		
008.	Nástenný odsávač par	TAXON	2000	1100	450	1	0,10							Osvetlenie
	Nástenný odsávač par s tukovými filtrami 400x400x20mm Osvetlenie. Uška na zavesenie digestora Výpustná miska na kondenzát Bez motora, bez potrubných rúr													
009.	Chladiaca skriňa – plné dvere – biela	REDFOX	775	690	1890	1	0,20							Zásuvka 230V v=1900mm n.p.
	objem: 570 l chladenie: ventilované dvere: plné vonkajšie prevedenie: biela vnútorné prevedenie: biela teplota: 0/+10°C elektronická riadiaca jednotka chladivo: R134a záмок vnútorný rozmer: GN2/1 základné príslušenstvo: - 4 x rošt GN2/1													
010.	Pracovný stôl s kamennou prac.doskou a policou	TAXON	1200	700	900	1								
	bez zadneho lemu S policou základný popis: pracovná doska žula, nohy stolov AISI 304, profil 40 x 40, 1,25 mm, základná výška stola 850 mm / 900 mm, hrúbka pracovnej dosky 30 mm možnosť nastavenia výšky nôh +50 mm													
011.	Pracovný stôl so zásuvkami a policou	TAXON	1200	700	900	1								
	2x zásuvky na GN 1/1 so zámkom každá Polica základný popis: pracovné dosky pracovných stolov AISI 304, 1,00 mm, SB nohy stolov AISI 304, profil 40 x 40, 1,25 mm, SB základná výška stola 850 mm / 900 mm hrúbka pracovnej dosky 50 mm dosky stolov vystužené DTD doskou 18mm ošetrovanou vodooodpudivým náterom výška zadného lemu 40 mm možnosť nastavenia výšky nôh +50 mm													
011a	Stolová dvopolica	TAXON	1200	350	700	1								
	Šírka police 350 mm Výška police nad pracovnou doskou 400 mm Rozstup medzi policami 268 mm													

poz.	popis		rozmer [mm]			ks	pripojenie elektro		pripojenie ZTI				Poznámka ZTI	Poznámka ELI
			š.	hl.	v.		230V kW	400V kW	SV	TV	změkčená voda	kanal		
011b	Mikrovlnná rúra		511	430	311	1	1,55							Zásuvka 230V v=2000mm n.p.
	mikrovlnný výkon: 1kW vnútorný rozmer: 327x346x200mm(šxhvxv) objem: 26 l počet magnetronov: 1 ovládanie: elektronické programovateľné digitálny displej Programový výber pre 100 položiek menu													
012.	Výlevka kombinovaná s umývadlom na ruky	TAXON	500	700	900	1			3/8"roh.v.	3/8"roh.v.		DN50	sv+tv - v=450 mm n.p., odpad v=100mm n.p.	
	Odnímateľný rošt Páková batéria súčasťou dodávky													
013.	Umývací stôl s policou	TAXON	1400	700	900	1			3/8"roh.v.	3/8"roh.v.		DN50	sv+tv - v=450 mm n.p., odpad v=400mm n.p.	
	Lisovaný drez 500x400x250mm Polica základný popis: pracovné dosky umývacích stolov AISI 304, 1,25 mm, SB nohy stolov AISI 304, profil 40 x 40, 1,25 mm, SB základná výška stola 850 mm / 900 mm hrúbka pracovnej dosky 50 mm dosky stolov vystužené DTD doskou 18mm ošetrovanou vodooodpudivým náterom výška zadného lemu 40 mm možnosť nastavenia výšky nôh +50 mm													
013a	Páková batéria – profi					1								
	Dlhé rameno dĺžka krku 250mm pripojovacie hadice pancierové 3/8" montážny otvor do stola 30-32mm prietok 22L/min													
013b	Nástenná dvojpolica	TAXON	1400	350	600	1								
	Šírka polica 350mm Rozstup medzi policami 300mm													
014.	Umývací stôl s policou	TAXON	1500	700	900	1			3/8"roh.v.	3/8"roh.v.		DN50	sv+tv - v=450 mm n.p., odpad v=400mm n.p.	
	Lisovaný drez 500x400x250mm Polica základný popis: pracovné dosky umývacích stolov AISI 304, 1,25 mm, SB nohy stolov AISI 304, profil 40 x 40, 1,25 mm, SB základná výška stola 850 mm / 900 mm hrúbka pracovnej dosky 50 mm dosky stolov vystužené DTD doskou 18mm ošetrovanou vodooodpudivým náterom výška zadného lemu 40 mm možnosť nastavenia výšky nôh +50 mm													

poz.	popis		rozmer [mm]			ks	pripojenie elektro		pripojenie ZTI				Poznámka ZTI	Poznámka ELI
			š.	hl.	v.		230V kW	400V kW	SV	TV	zmäkčená voda	kanal		
014a	Páková batéria – profi					1								
	Dlhé rameno dĺžka krku 250mm pripojovacie hadice pancierové 3/8" montážny otvor do stola 30-32mm prietok 22L/min													
014b	Nástenná dvojpolica	TAXON	700	350	600	1								
	Šírka polica 350mm Rozostup medzi policami 300mm													
15	Drez zváraný s roštovou policou	TAXON	1000	700	900	1			3/8"roh.v.	3/8"roh.v.		DN50	sv+tv - v=450 mm n.p., odpad v=400mm n.p.	
	Zváraná vaňa Roštová polica základný popis: pracovné dosky umývacích stolov AISI 304, 1,25 mm, SB nohy stolov AISI 304, profil 40 x 40, 1,25 mm, SB základná výška stola 850 mm / 900 mm hrúbka pracovnej dosky 50 mm dosky stolov vystužené DTD doskou 18mm ošetrovou vodoodpudivým náterom výška zadného lemu 40 mm možnosť nastavenia výšky nôh +50 mm													
015a	Stojanková sprcha k drezu		150	200	1100	1								
	stojanková sprcha k umývadlu s batériou zo stola, s úchytom na stenu, výška nad drezom min. 120cm, ramienko s pákovým uzáverom, vyrovnávací pružina.													
016.	Regál s roštovými policami	TAXON	600	700	1800	1								
	Výška 1800 mm Maximálne zaťaženie police 80 kg 4 x roštová polica s výstuhou													
017.	Nerezový stôl na kolieskach	TAXON	1400	600	900	1								
	s dvomi policami -na kolieskach (2x otočné - brzdené, 2x otočné) základný popis: pracovné dosky pracovných stolov AISI 304, 1,00 mm, SB nohy stolov AISI 304, profil 40 x 40, 1,25 mm, SB základná výška stola 850 mm / 900 mm hrúbka pracovnej dosky 50 mm dosky stolov vystužené DTD doskou 18mm ošetrovou vodoodpudivým náterom Bez lemu													
017a	Stolová dvopolica	TAXON	1400	350	700	1								
	Šírka police 350 mm Výška police nad pracovnou doskou 400 mm Rozostup medzi policami 268 mm													

poz.	popis		rozmer [mm]			ks	pripojenie elektro		pripojenie ZTI				Poznámka ZTI	Poznámka ELI
			š.	hl.	v.		230V kW	400V kW	SV	TV	zmäkčená voda	kanal		
018.	Ohrevný vozík	SCANBOX	540	810	1600	1	0,75							Zásuvka 230V v=1700mm n.p.
	izolovaný ohrevný vozík na 14 zásuvov statický ohrevm plynulé nastavenie teploty do +90°C sa robia cez digitálny displej dvere sa dajú otvoriť až do 270° uhla													
019.	Chladiaca skriňa – plné dvere – biela	REDFOX	775	690	1890	1	0,20							Zásuvka 230V v=1900mm n.p.
	objem: 570 l chladenie: ventilované dvere: plné vonkajšie prevedenie: biela vnútorné prevedenie: biela teplota: 0/+10°C elektronická riadiaca jednotka chladivo: R134a záмок vnútorný rozmer: GN2/1 základné príslušenstvo: - 4 x rošt GN2/1													
020.	Umývací stôl s policou s posuvnými dverami a krytovaním	TAXON	1500	700	900	1			3/8"roh.v.	3/8"roh.v.		DN50	sv+tv - v=450 mm n.p., odpad v=400mm n.p.	
	Lisovaný drez 330x330x180mm Spodná polica Krytovanie z 2 strán Posuvné dvere Miesto pre výrobník ľadu základný popis: pracovné dosky umývacích stolov AISI 304, 1,25 mm, SB nohy stolov AISI 304, profil 40 x 40, 1,25 mm, SB základná výška stola 850 mm / 900 mm hrúbka pracovnej dosky 50 mm dosky stolov vystužené DTD doskou 18mm ošetrovanou vodoodpudivým náterom výška zadného lemu 40 mm možnosť nastavenia výšky nôh +50 mm													
020a	Páková batéria – profi					1								
	Dlhé rameno dĺžka krku 250mm pripojovacie hadice pancierové 3/8" montážny otvor do stola 30-32mm prietok 22l/min													
020b	Nástenná skriňa s posuvnými dverami – uzamykateľná	TAXON	1500	350	700	1								
	Uzamykateľné posuvné dvere Nastaviteľná stredová polica Celková výška 700mm													

poz.	popis		rozmer [mm]			ks	pripojenie elektro		pripojenie ZTI				Poznámka ZTI	Poznámka ELI
			š.	hl.	v.		230V kW	400V kW	SV	TV	zmäkčená voda	kanal		
021.	Automatický kávovar	NIVONA	300	480	420	1	2,70							Zásuvka 230V v=1200mm n.p.
	Automatický kávovar určený pre malé gastro prevádzky. Obsahuje: - 2 termobloky na ohrev mlieka a vody súčasne - živé programovanie všetkých receptov - extrémne nízka hlučnosť - kužeľový mlynček z tvrdej ocele - odnímateľná jednotka pre ľahké a hygienické čistenie - nastaviteľná teplota kávy v úrovniach - nastaviteľnosť sily kávy v 5 úrovniach - Eco energetický úsporný vypínač - automatický napeňovač kávy - dvojfarebné cup osvetlenie - individuálny stupeň mletia kávy - vyhrevný cup stojan - extra priestor na mletú kávu - horúca voda na čaj - veko pre ochranu aróme - zásobník na 1000g kávy - zásobník 3,5l vody - 15 barové čerpadlo - jednoduchá manipulácia so zadnými valčekmi - možnosť pripojenie bluetooth - kávovar obsahuje vodné filtre, čistiace tablety, hadicu na mlieko, odmerku 0,9l priehľadnú													
021a	Existujúci výrobnik řadu	-	390	460	690	1	0,37							Zásuvka 230V v=500mm n.p.
	Existujúci výrobnik řadu													
022.	Predumývací stůl jednoduchý	TAXON	1500	750	900	1			3/8"roh.v.	3/8"roh.v.		DN50	sv+tv - v=450 mm n.p., odpad v=400mm n.p.	
	Lisovaný drez 500x400x250mm Napojenie na umývačku podľa typu umývačky základný popis: pracovné dosky umývacích stolov AISI 304, 1,25 mm, SB nohy stolov AISI 304, profil 40 x 40, 1,25 mm, SB základná výška stola 850 mm / 900 mm hrúbka pracovnej dosky 50 mm dosky stolov vystužené DTD doskou 18mm ošetrovanou vodoodpudivým náterom výška zadného lemu 40 mm možnosť nastavenia výšky nôh +50 mm													
022a	Stojanková sprcha k drezu		150	200	1100	1								
	stojanková sprcha k umývadlu s batériou zo stola, s úchytom na stenu, výška nad drezom min. 120cm, ramienko s pákovým uzáverom, vyrovnávací pružina.													
022b	Triediaca polica na koše	TAXON	550	550		1								
	Na triedenie košov do umývačky Plná polica na koše 500x500mm													

poz.	popis		rozmer [mm]			ks	pripojenie elektro		pripojenie ZTI				Poznámka ZTI	Poznámka ELI
			š.	hl.	v.		230V kW	400V kW	SV	TV	zmäkčená voda	kanal		
023.	Umývačka riadu – priebežná	REDFOX	640	750	1600/2080	1		8,50			3/4"roh.v.	DN50	zmäkčená voda zo zmäkčovača, odpan v=100mm n.p.	Kábel CYSY 400V v=500mm n.p. cez vypínac v=1300mm n.p.
	Priebežná umývačka s odpadovým čerpadlom • kapacita: 60/30/24/6 košov/h • cyklus: 60“, 120“, 150“, 600“ • rozmer koša: 500x500mm(šxh) • maximálna vstupná výška: 450mm • prevedenie: jednoplášťová • spotreba vody: 2,1 l/cyklus • bojler: tlakový • horné a dolné rotačné umývacie a oplachové ramená • elektronické ovládanie umiestnené na hornej kapote pre ľahké ovládanie pri rohových zostavách • zobrazenie umývacích a oplachových teplôt na displeji • počítadlo umývacích cyklov • autodiagnostický systém detekcie závad s výpisom chybových hlásení • termostop pre garantovanú teplotu oplachu podľa HACCP • samočistiaci program • filtre nečistôt vo vani • nastavenie dávkovačov cez ovládací panel • základné príslušenstvo: • -kôš na taniere • -kôš na poháre • -kontajner na príbory • -dávkovač umývacieho prostriedku • -dávkovač oplachového prostriedku • -umývací prostriedok 12kg • -oplachový prostriedok 10kg Príslušenstvo na objednávku: - koše podľa výberu													

poz.	popis		rozmer [mm]			ks	pripojenie elektro		pripojenie ZTI				Poznámka ZTI	Poznámka ELI
			š.	hl.	v.		230V kW	400V kW	SV	TV	zmäkčená voda	kanal		
024.	Umývačka riadu – podpultová	REDFOX	580	610	820	1		5,40			3/4"roh.v.	DN50	zmäkčená voda zo zmäkčovača, odpan v=100mm n.p.	Kábel CYSY 400V v=500mm n.p. cez vypínac v=1300mm n.p.
	* Podpultová umývačka riadu s odpadovým čerpadlom * Dávkovač umývacieho a oplachového prostriedku v cene ! * Nastavenie dávkovačov cez ovládací panel • kapacita: 60/30/24/6 košov/h • cyklus: 60", 120", 150", 600" • rozmer koša: 500x500mm(šxh) • maximálna vstupná výška: 365mm • prevedenie: jednoplášťová • dvojplášťové dvere • spotreba vody: 2,1 l/cyklus • bojler: tlakový • horné a dolné rotačné umývacie a oplachové ramená • elektronické ovládanie • zobrazenie umývacích a oplachových teplôt na displeji • počítadlo umývacích cyklov • autodiagnostický systém detekcie závad s výpisom chybových hlásení • termostop pre garantovanú teplotu oplachu podľa HACCP • samočistiaci program • fi ltre nečistôt vo vani • nastavenie dávkovačov cez ovládací panel • základné príslušenstvo: • -kôš na tanieri • -kôš na poháre • -kontajner na príbory • -dávkovač umývacieho prostriedku • -dávkovač oplachového prostriedku • -umývací prostriedok 12kg • -oplachový prostriedok 10kg • príslušenstvo na objednávku: • -koše podľa výberu													
025.	Zmäkčovač vody	DVA	250	460	485	1	0,01		3/4"roh.v.			DN50	studená voda, odpan v=200mm n.p. alebo z podlahy.	Zásuvka 230V v=500mm n.p.
	Zmäkčovač vody automatický, Model: AL-8V objem: 8 l max. odporúčaný prietok: 1400 l/h vstupná teplota vody 8 - 25°C elektronická riadiaca LCD jednotka s opticko-akustickou signalizáciou nedostatku soli regenerácia tabletovou soľou nastavenie regenerácie na na základe prietoku alt. časovo stavové LED diódy, pamäť alarmov automatický program dezinfekcie živice zabudovaný by-pass mixer													

poz.	popis		rozmer [mm]			ks	pripojenie elektro		pripojenie ZTI				Poznámka ZTI	Poznámka ELI
			š.	hl.	v.		230V kW	400V kW	SV	TV	zmäkčená voda	kanal		
	Odoberací stôl jednoduchý	TAXON	600	750	900	1								
	Napojenie na umývačku podľa typu umývačky základný popis: pracovné dosky umývacích stolov AISI 304, 1,25 mm, SB nohy stolov AISI 304, profil 40 x 40, 1,25 mm, SB základná výška stola 850 mm / 900 mm hrúbka pracovnej dosky 50 mm dosky stolov vystužené DTD doskou 18mm ošetrovanou vodoodpudivým náterom výška zadného lemu 40 mm možnosť nastavenia výšky nôh +50 mm													
	Servírovací vozík		800	525	950	1								
	Servírovací vozík, nerez, 3 police nosnosť police: 55kg rozteč medzi policami: 265mm 4 kolieska, 2 brzdené Dodávané v demontovanom stave													
	Príborník s posuvnými dverami	TAXON	1500	600	1800	2								
	Uzamykatelné posuvné dvere Výška 1800 mm, krytovanie Maximálne zaťaženie police 80 kg 4 x plná polica s výstuhou 4 x posuvné dvere													
ELEKTRO CELKOM:			230 V				6,0 kW							
			400 V				72,5 kW							