


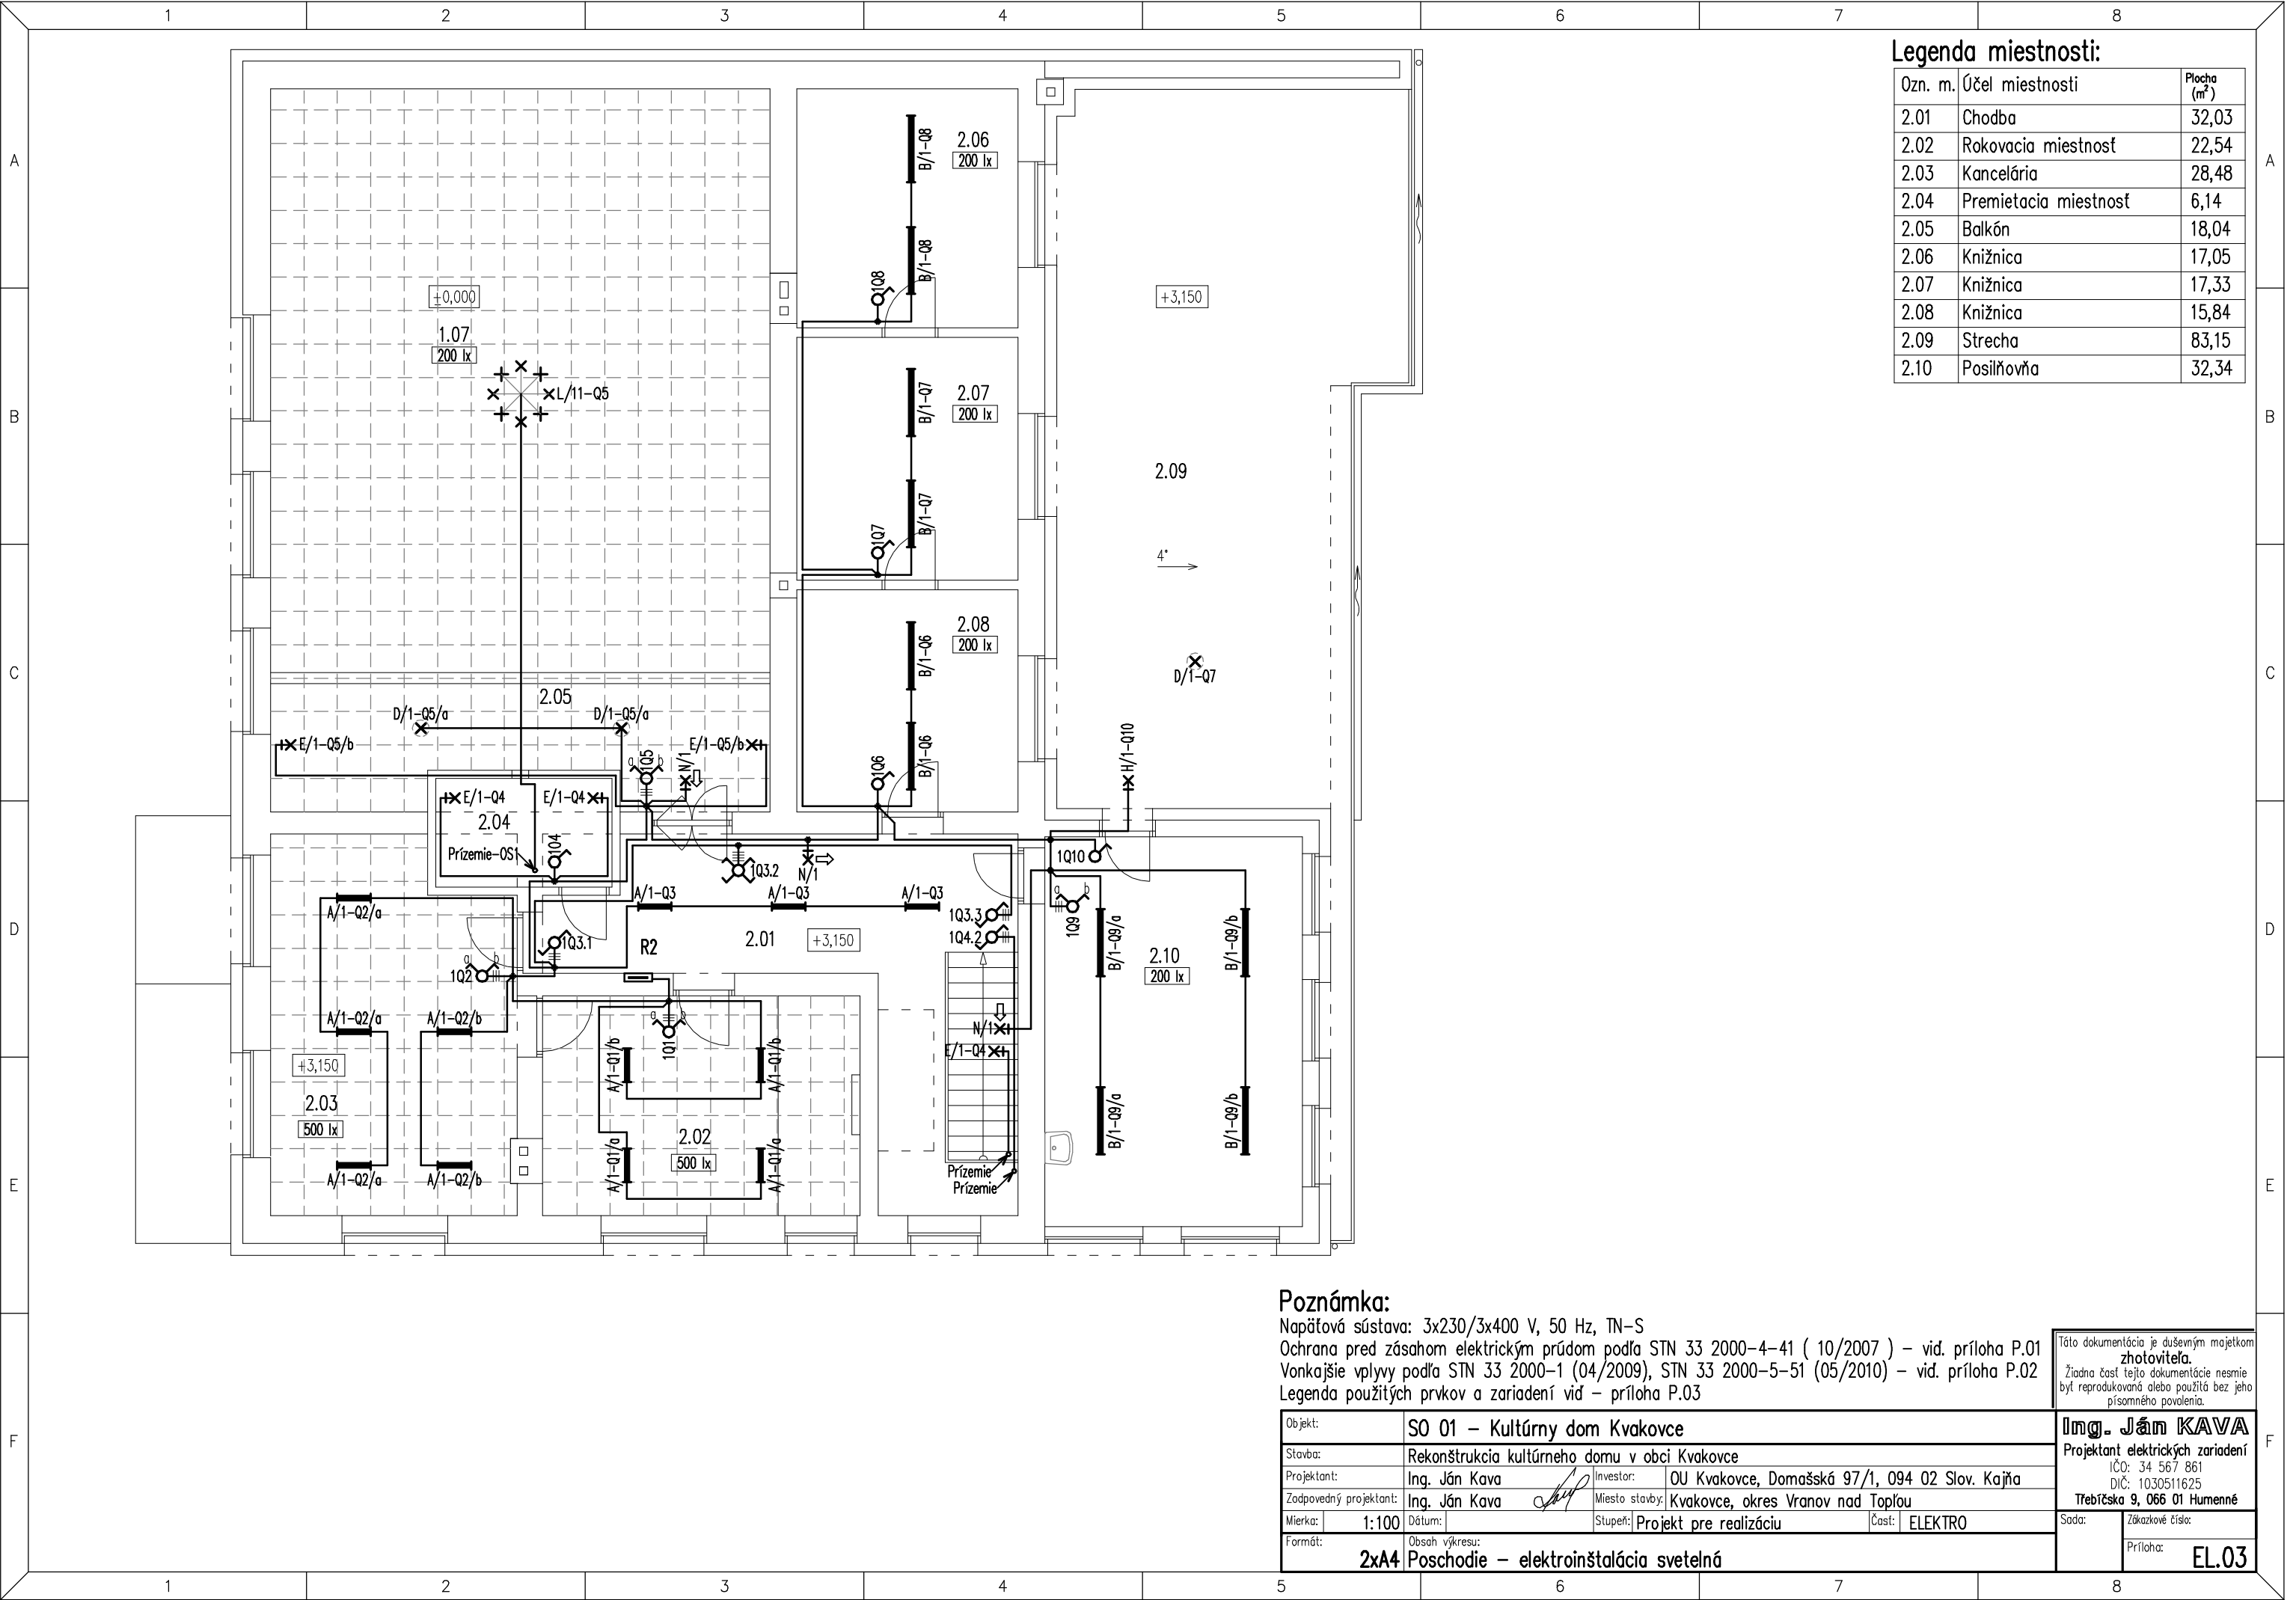

Legenda miestnosti:

Ozn. m.	Účel miestnosti	Plocha (m²)
2.01	Chodba	32,03
2.02	Rokovacia miestnosť	22,54
2.03	Kancelária	28,48
2.04	Premietacia miestnosť	6,14
2.05	Balkón	18,04
2.06	Knižnica	17,05
2.07	Knižnica	17,33
2.08	Knižnica	15,84
2.09	Strecha	83,15
2.10	Posilňovňa	32,34

Poznámka:

Napáťová sústava: 3x230/3x400 V, 50 Hz, TN-S
Ochrana pred zásahom elektrickým prúdom podľa STN 33 2000-4-41 (10/2007) – vid. príloha P.01
Vonkajšie vplyvy podľa STN 33 2000-1 (04/2009), STN 33 2000-5-51 (05/2010) – vid. príloha P.02
Legenda použitých prvkov a zariadení vid – príloha P.03

Táto dokumentácia je duševným majetkom
zhotoviteľa.
Žiadna časť tejto dokumentácie nesmie
byť reprodukována alebo použitá bez jeho
písomného povolenia.

Objekt:	SO 01 – Kultúrny dom Kvakovce					Ing. Ján KAVA Projektant elektrických zariadení IČO: 34 567 861 DIČ: 1030511625 Třebíčska 9, 066 01 Humenné	
Stavba:	Rekonštrukcia kultúrneho domu v obci Kvakovce						
Projektant:	Ing. Ján Kava	Investor:	OU Kvakovce, Domašská 97/1, 094 02 Slov. Kajňa			Sada:	Zákazové číslo: Príloha: EL.03
Zodpovedný projektant:	Ing. Ján Kava	Miesto stavby:	Kvakovce, okres Vranov nad Topľou				
Mierka:	1:100	Dátum:	Stupeň:	Projekt pre realizáciu	Časť:	ELEKTRO	
Formát:	Obsah výkresu: 2x A4 Poschodie – elektroinštalácia svetelná						