


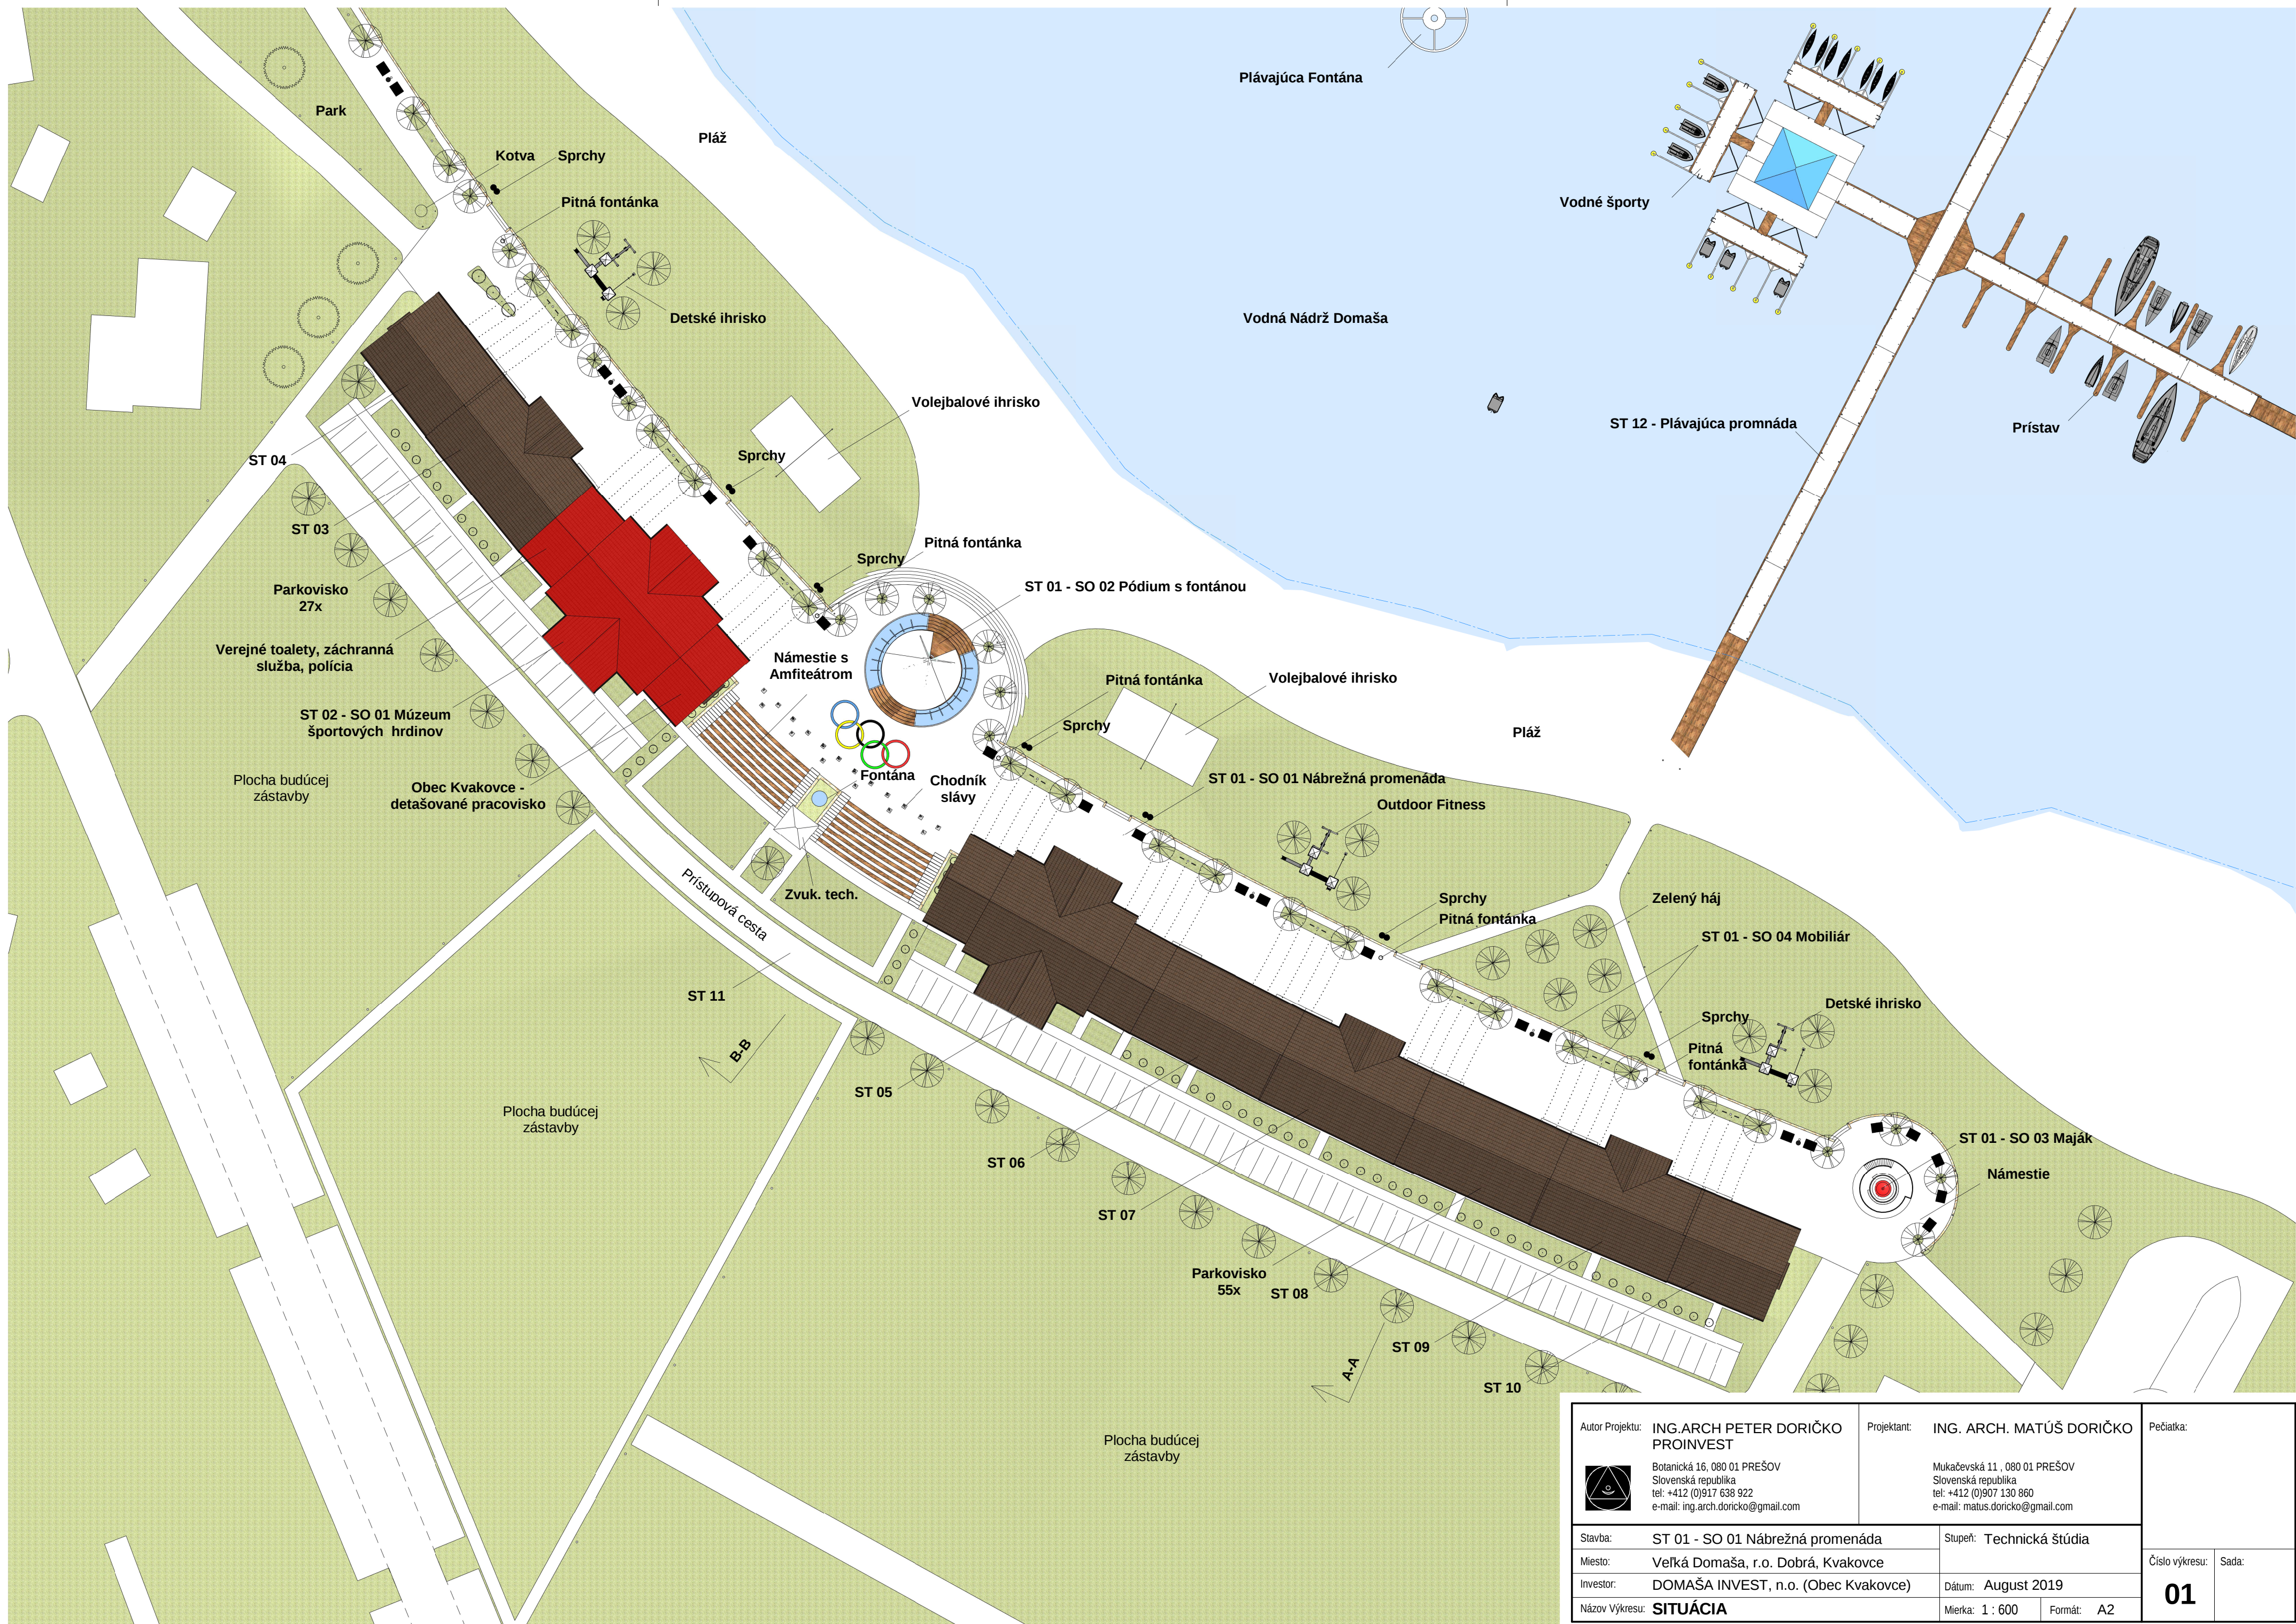

Autor Projektu: ING.ARCH PETER DORIČKO PROINVEST  Botanická 16, 080 01 PREŠOV Slovenská republika tel: +412 (0)917 638 922 e-mail: ing.arch.doricko@gmail.com		Projektant: ING. ARCH. MATÚŠ DORIČKO Mukačevská 11, 080 01 PREŠOV Slovenská republika tel: +412 (0)907 130 860 e-mail: matus.doricko@gmail.com		Pečiatka:	
Stavba: ST 01 - SO 01 Nábrežná promenáda		Stupeň: Technická štúdia		Číslo výkresu: Sada:	
Miesto: Veľká Domaša, r.o. Dobrá, Kvakovce					
Investor: DOMAŠA INVEST, n.o. (Obec Kvakovce)		Dátum: August 2019			
Názov Výkresu: SITUÁCIA		Mierka: 1 : 600		Formát: A2	