


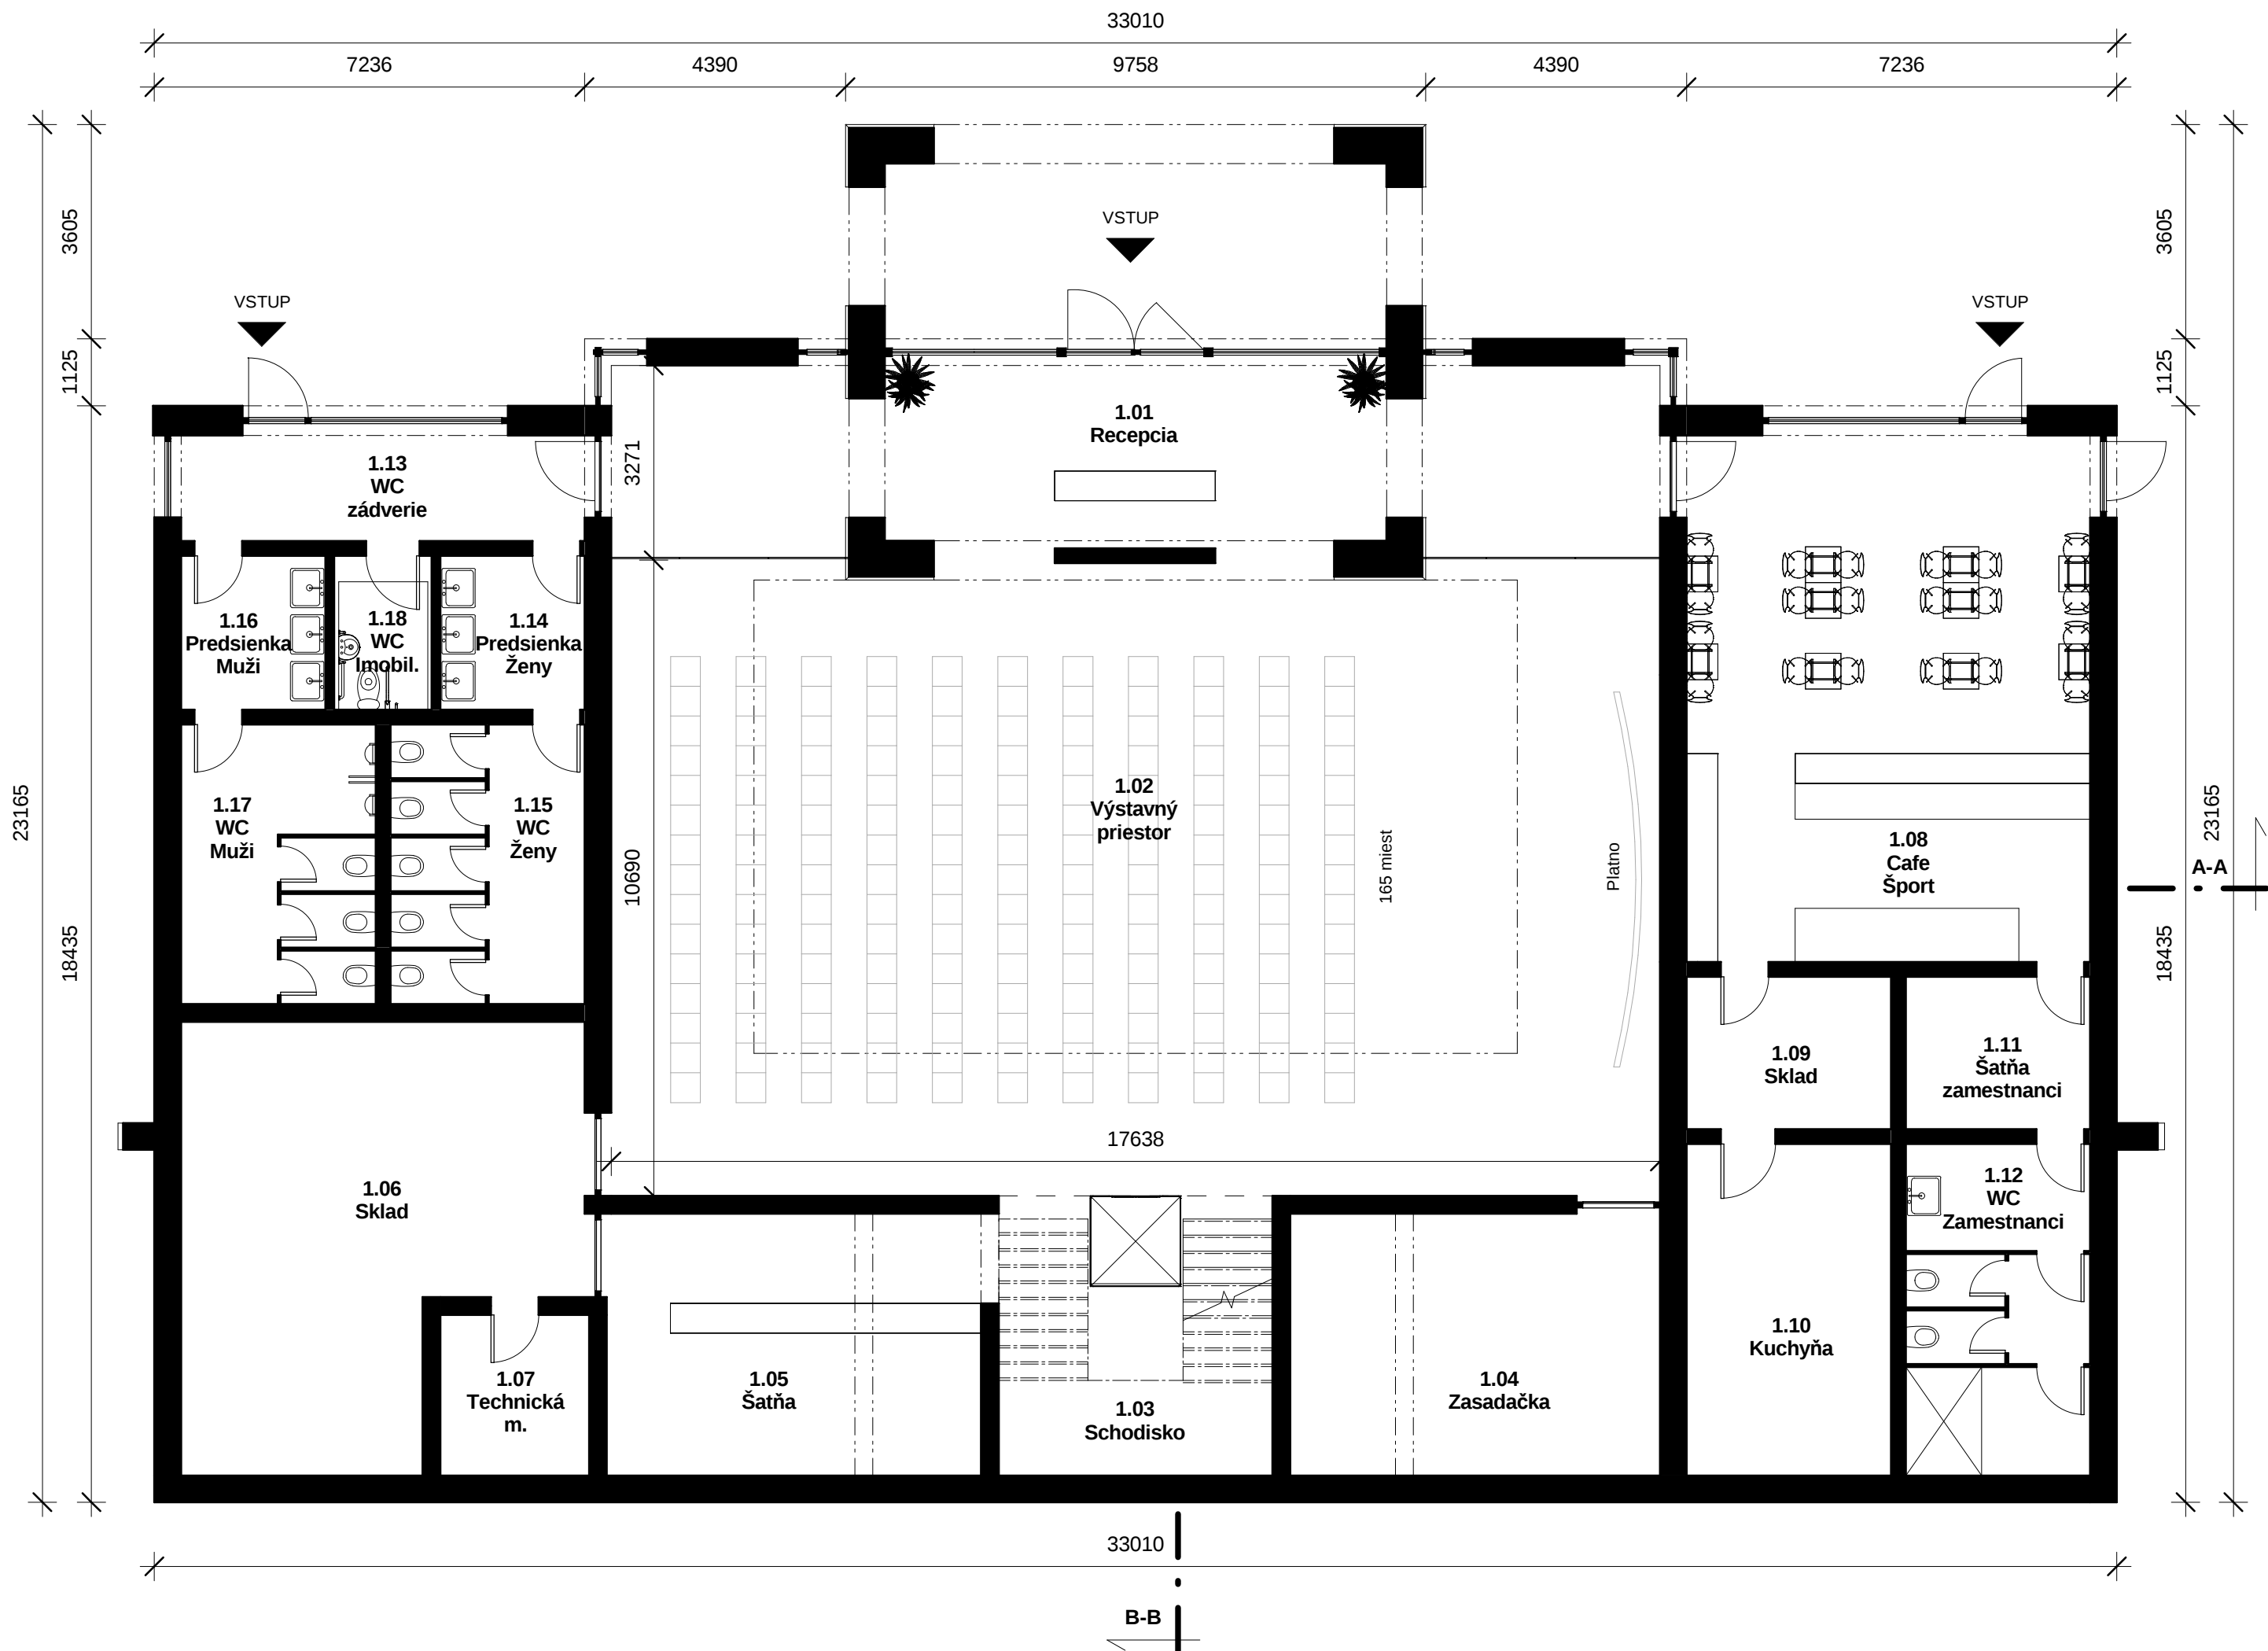

Výkaz miestností 1.NP			
Číslo	Názov	Podlažie	Plocha
1.01	Recepcia	1.NP	57 m ²
1.02	Výstavný priestor	1.NP	188 m ²
1.03	Schodisko	1.NP	22 m ²
1.04	Zasadačka	1.NP	27 m ²
1.05	Šatňa	1.NP	28 m ²
1.06	Sklad	1.NP	44 m ²
1.07	Technická m.	1.NP	7 m ²
1.08	Cafe Šport	1.NP	60 m ²
1.09	Sklad	1.NP	9 m ²
1.10	Kuchyňa	1.NP	19 m ²
1.11	Šatňa zamestnanci	1.NP	8 m ²
1.12	WC Zamestnanci	1.NP	17 m ²
1.13	WC zádverie	1.NP	12 m ²
1.14	Predsienka Ženy	1.NP	6 m ²
1.15	WC Ženy	1.NP	15 m ²
1.16	Predsienka Muži	1.NP	6 m ²
1.17	WC Muži	1.NP	15 m ²
1.18	WC Imobil.	1.NP	4 m ²
			544 m ²

Autor Projektu: ING.ARCH PETER DORIČKO PROINVEST		Projektant: ING. ARCH. MATÚŠ DORIČKO		Pečiatka:	
		Mukačevská 11 , 080 01 PREŠOV Slovenská republika tel: +412 (0)907 130 860 e-mail: matus.doricko@gmail.com			
Botanická 16 , 080 01 PREŠOV Slovenská republika tel: +412 (0)917 638 922 e-mail: ing.arch.doricko@gmail.com		Stavba: ST 02 - SO 01 Múzeum športových hrdinov			
		Miesto: Veľká Domaša, r.o. Dobrá, Kvakovce			
Investor: DOMAŠA INVEST, n.o. (Obec Kvakovce)		Dátum: August 2019		Číslo výkresu: 02	
Názov Výkresu: 1.NP		Mierka: 1 : 100		Sada:	
		Formát: 3xA4			