


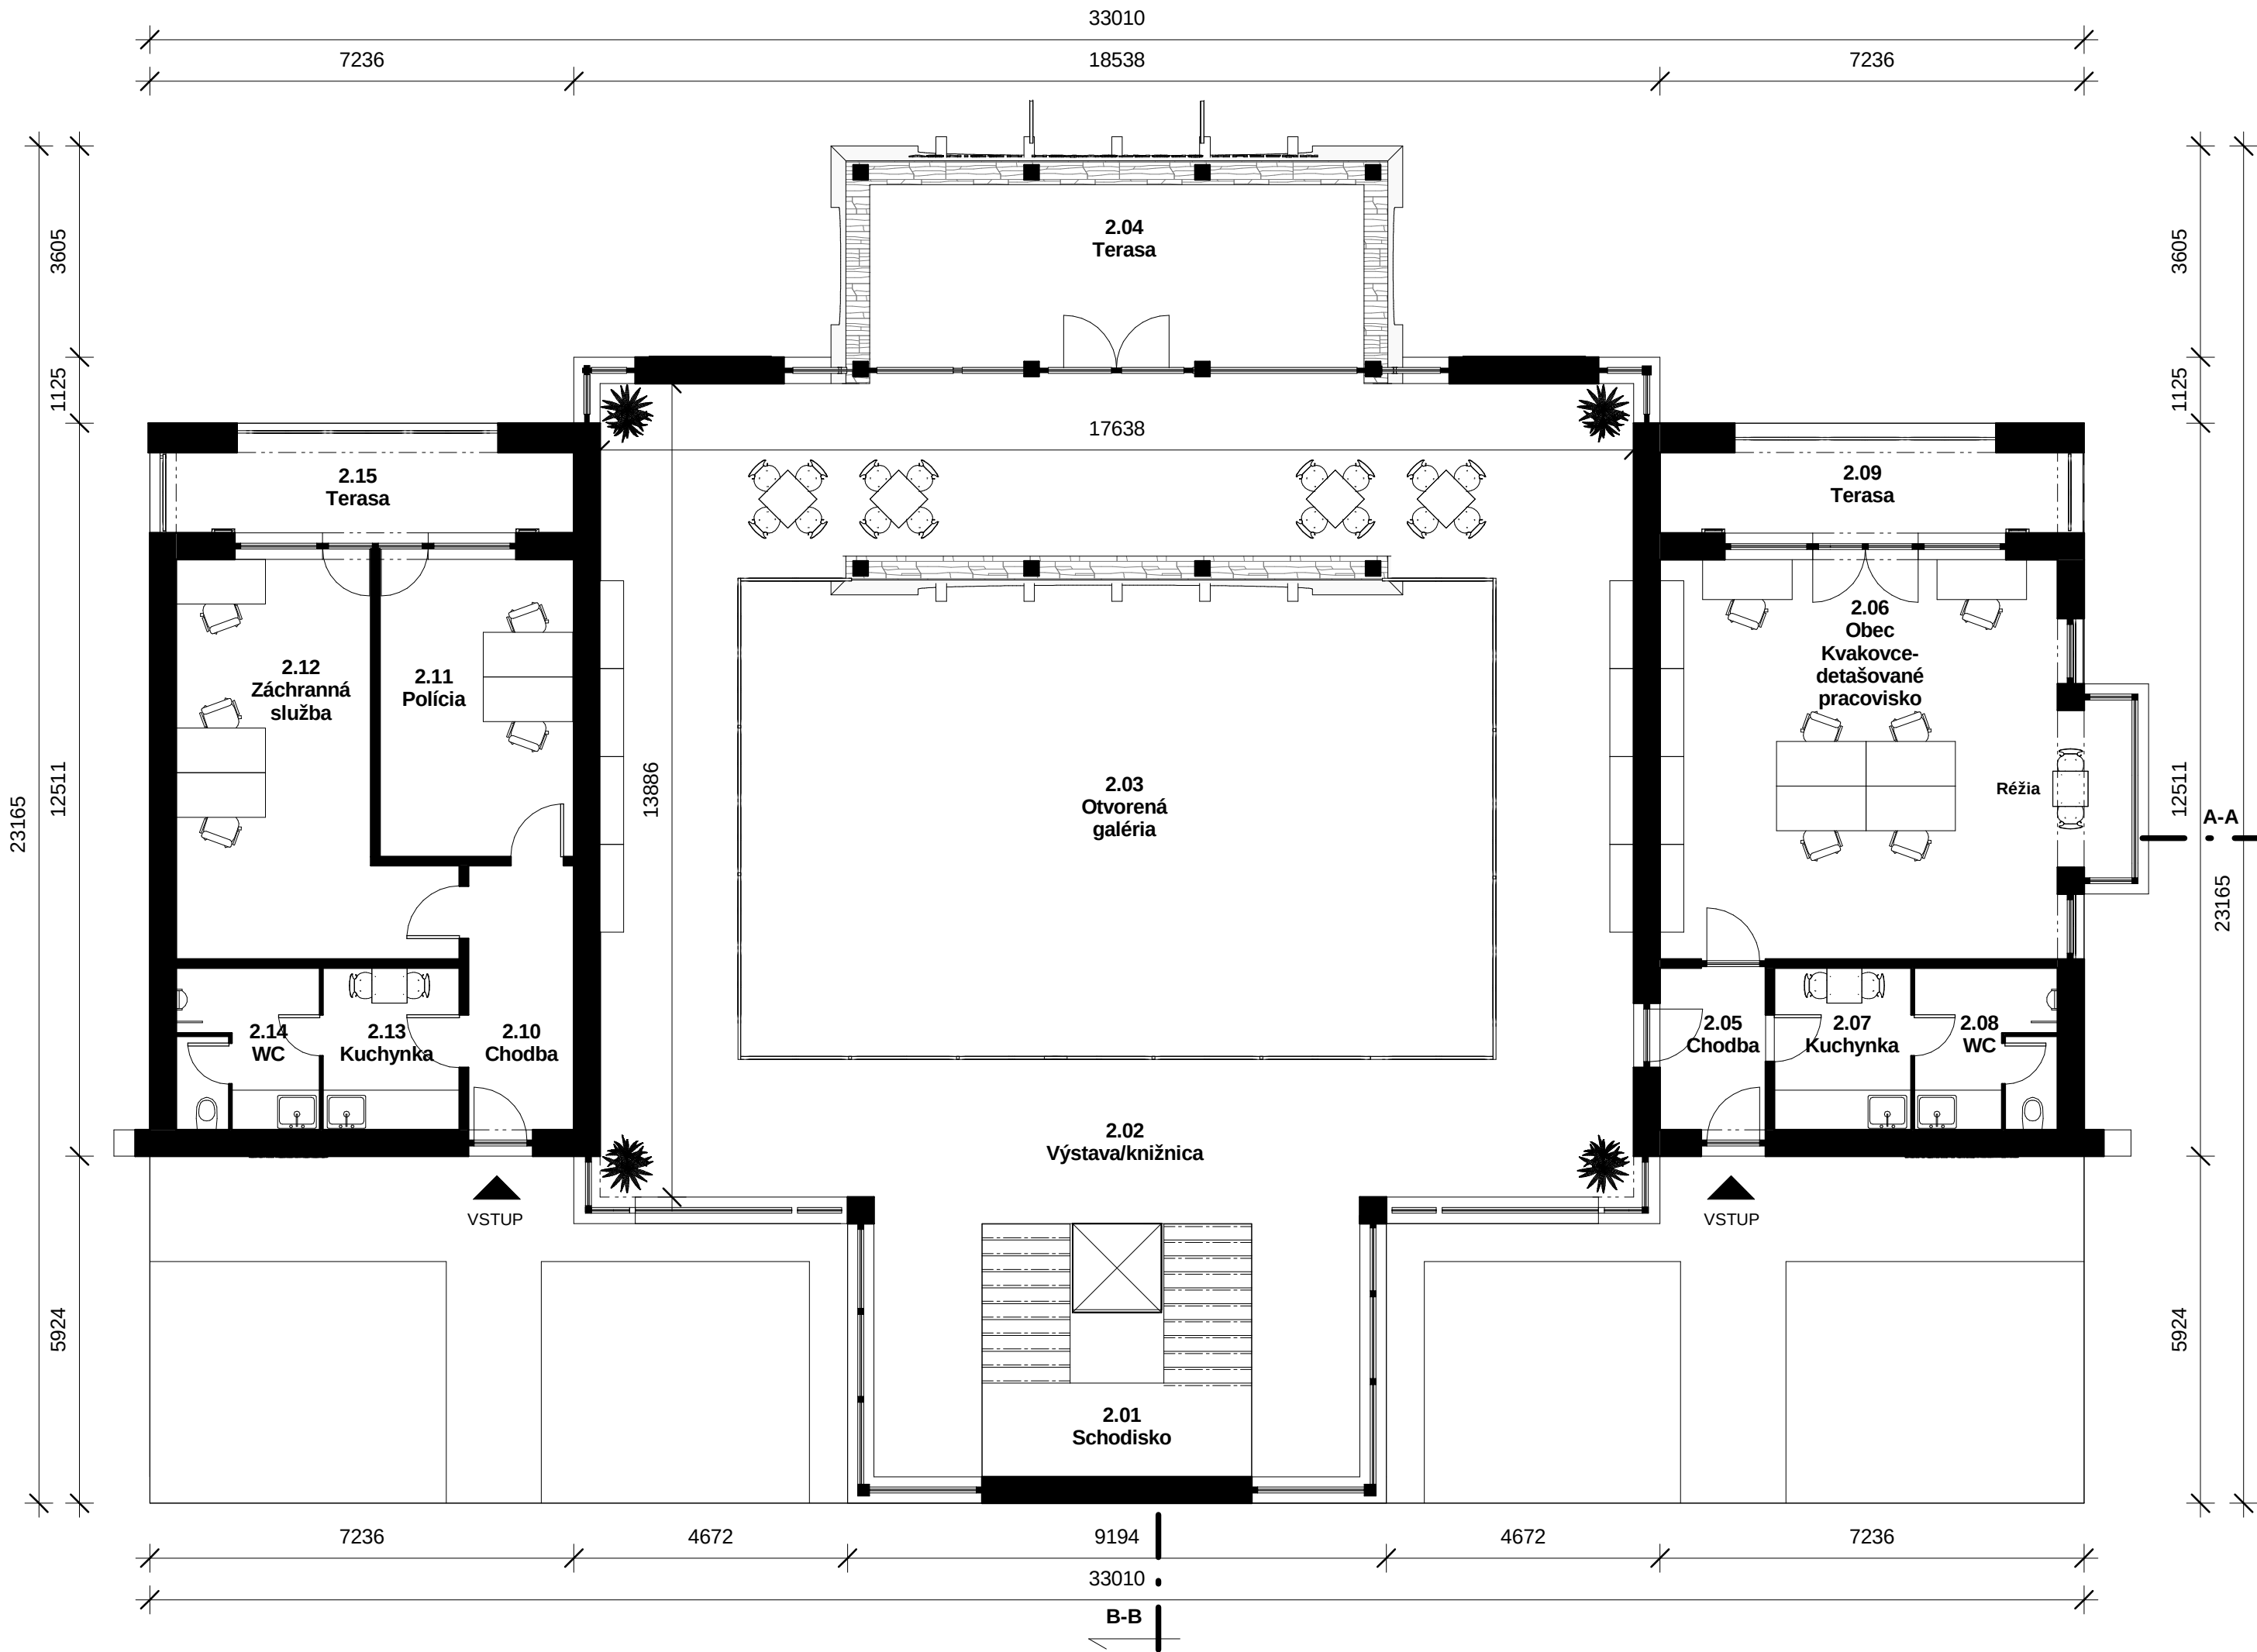

Výkaz miestností 2.NP			
Číslo	Název	Podlaží	Plocha
2.01	Schodisko	2.NP	20 m ²
2.02	Výstava/knižnica	2.NP	159 m ²
2.03	Otvorená galéria	2.NP	104 m ²
2.04	Terasa	2.NP	27 m ²
2.05	Chodba	2.NP	5 m ²
2.06	Obec Kvakovce-detašované pracovisko	2.NP	50 m ²
2.07	Kuchynka	2.NP	6 m ²
2.08	WC	2.NP	7 m ²
2.09	Terasa	2.NP	12 m ²
2.10	Chodba	2.NP	8 m ²
2.11	Polícia	2.NP	17 m ²
2.12	Záchranná služba	2.NP	25 m ²
2.13	Kuchynka	2.NP	6 m ²
2.14	WC	2.NP	7 m ²
2.15	Terasa	2.NP	12 m ²
			465 m ²

Autor Projektu: ING.ARCH PETER DORIČKO PROINVEST		Projektant: ING. ARCH. MATÚŠ DORIČKO		Pečiatka:		
 Botanická 16 , 080 01 PREŠOV Slovenská republika tel: +412 (0)917 638 922 e-mail: ing.arch.doricko@gmail.com		Mukačevská 11 , 080 01 PREŠOV Slovenská republika tel: +412 (0)907 130 860 e-mail: matus.doricko@gmail.com				
Stavba:	ST 02 - SO 01 Múzeum športových hrdinov		Stupeň: Technická štúdia			
Miesto:	Veľká Domaša, r.o. Dobrá, Kvakovce		Číslo výkresu: 03			
Investor:	DOMAŠA INVEST, n.o. (Obec Kvakovce)				Sada:	
Názov Výkresu: 2.NP		Dátum: August 2019				
		Mierka: 1 : 100 Formát: 3xA4				

