


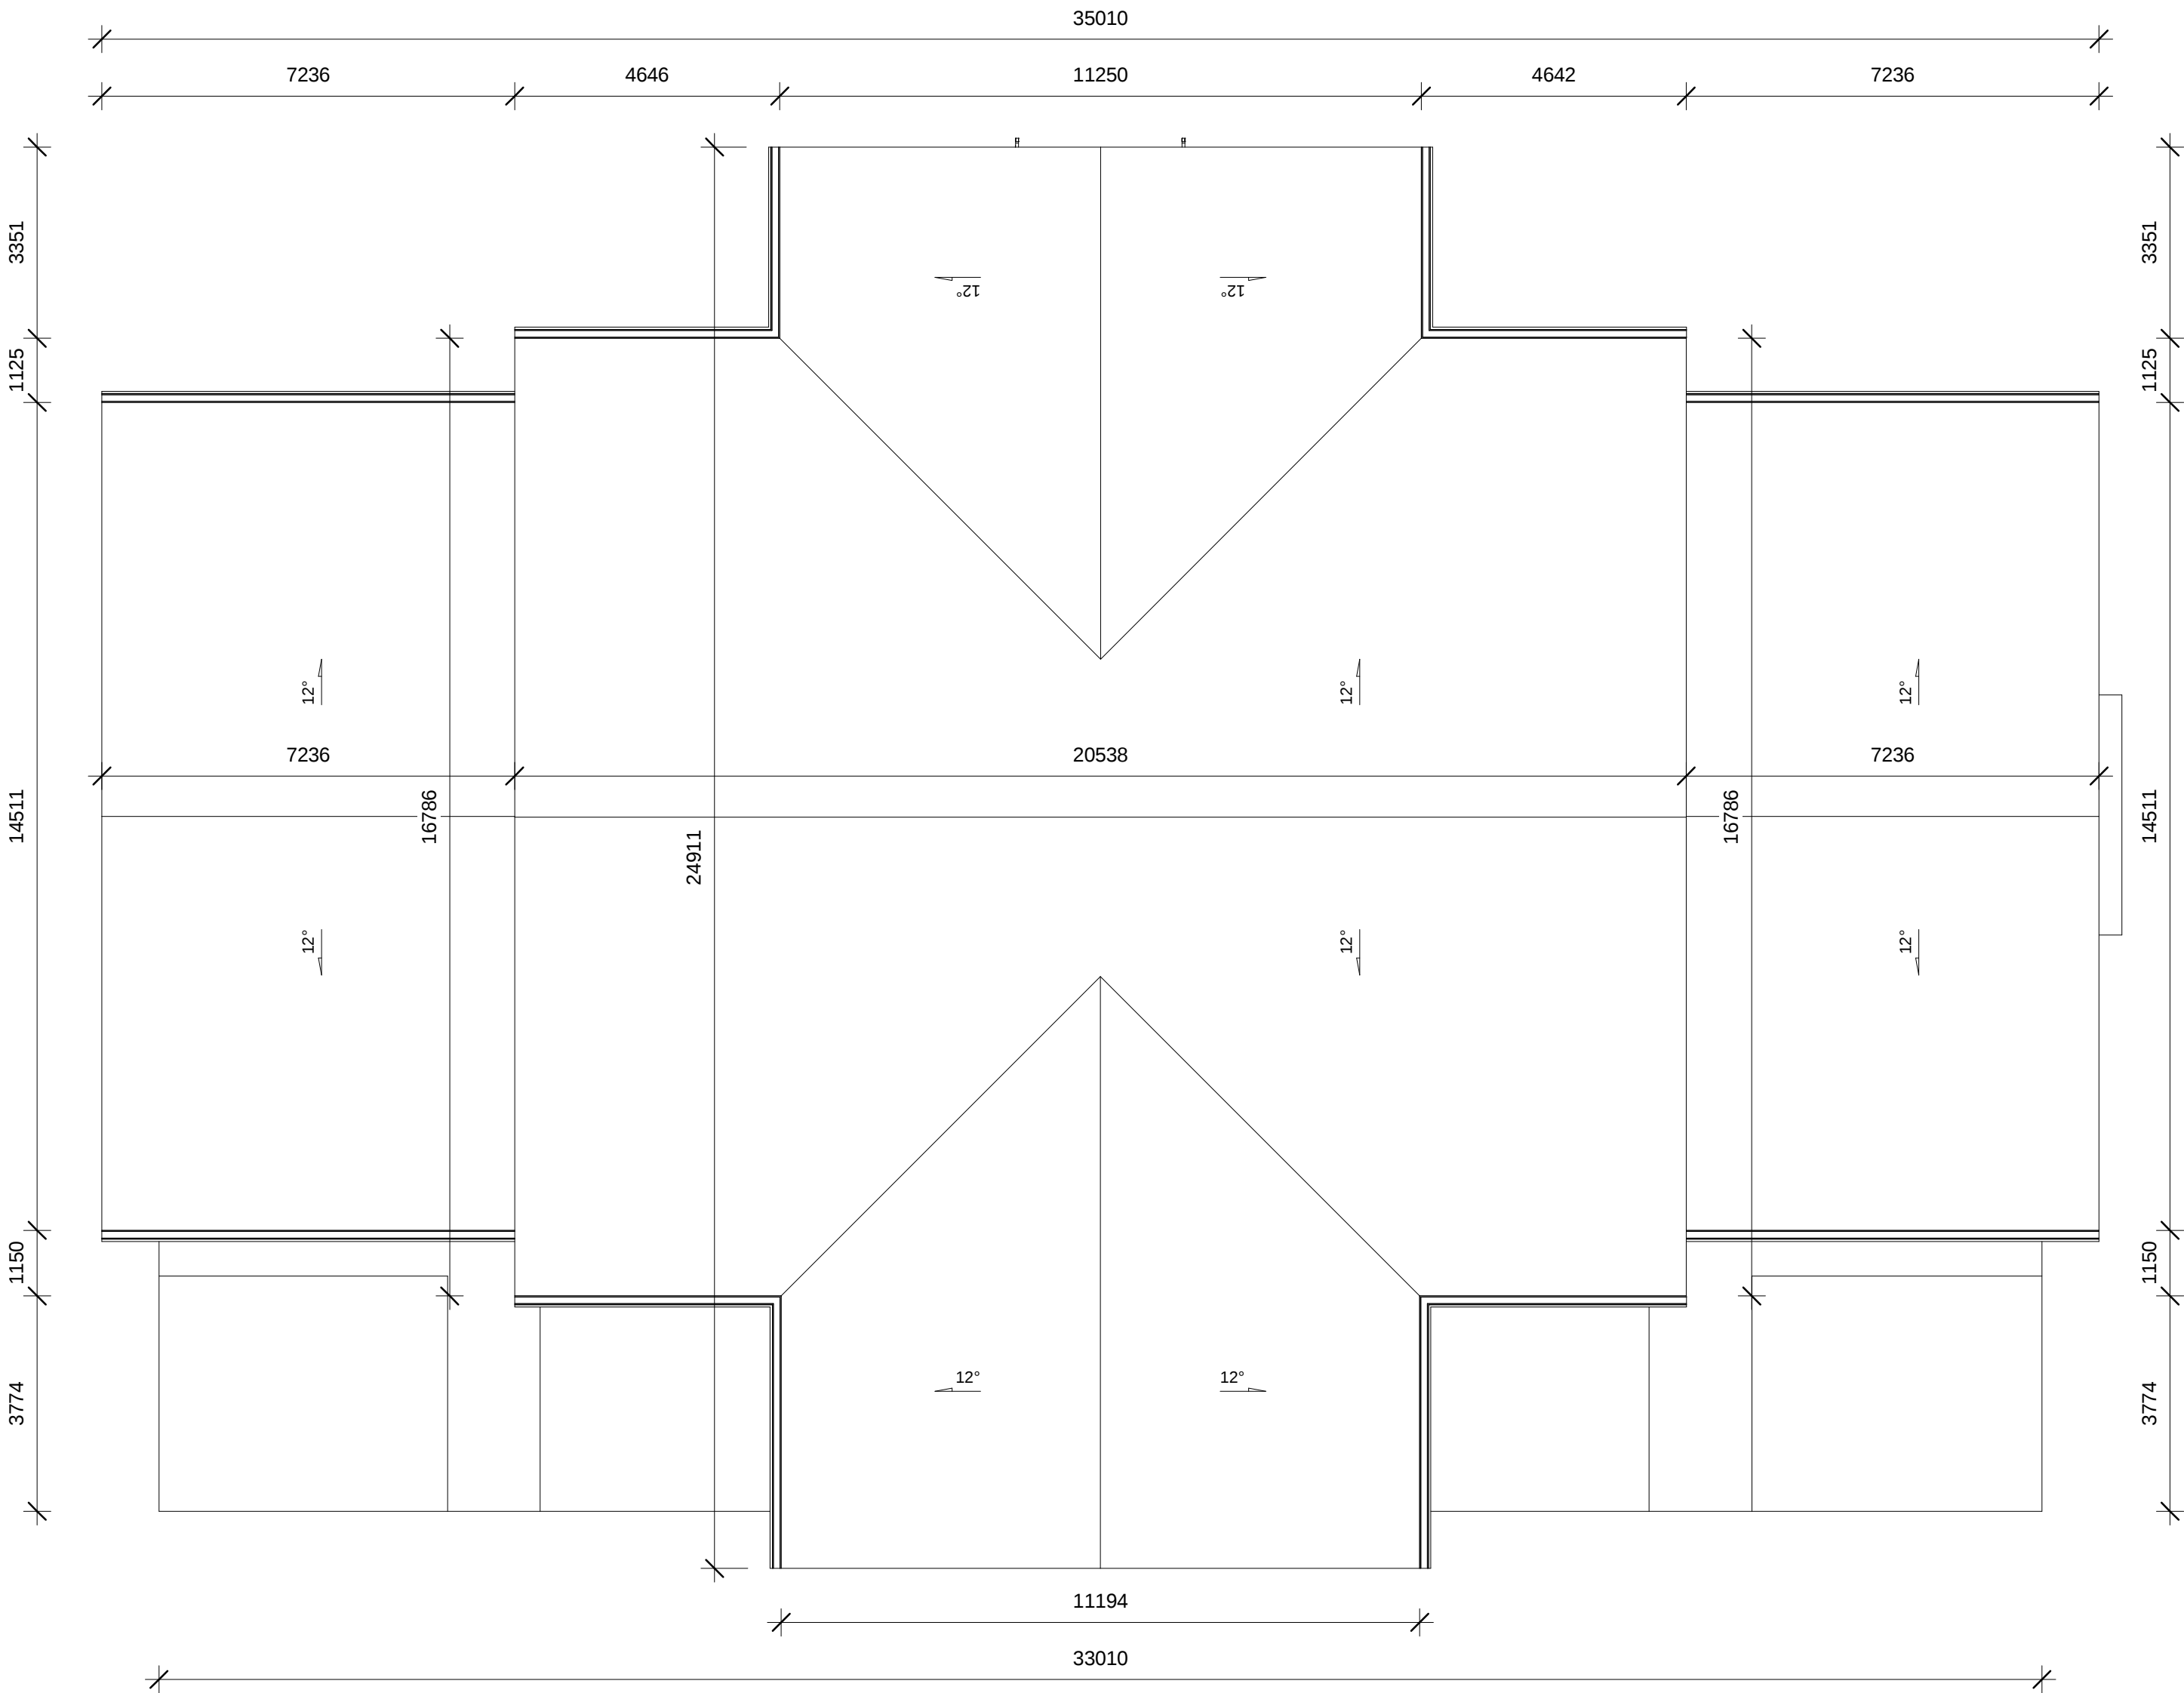

Autor Projektu: ING.ARCH PETER DORIČKO PROINVEST		Projektant: ING. ARCH. MATÚŠ DORIČKO		Pečiatka:	
 Botanická 16 , 080 01 PREŠOV Slovenská republika tel: +412 (0)917 638 922 e-mail: ing.arch.doricko@gmail.com		Mukačevská 11 , 080 01 PREŠOV Slovenská republika tel: +412 (0)907 130 860 e-mail: matus.doricko@gmail.com			
Stavba:	ST 02 - SO 01 Múzeum športových hrdinov	Stupeň: Technická štúdia			
Miesto:	Veľká Domaša, r.o. Dobrá, Kvakovce				
Investor:	DOMAŠA INVEST, n.o. (Obec Kvakovce)	Dátum: August 2019		Číslo výkresu:	Sada:
Názov Výkresu:	STRECHA	Mierka: 1 : 100	Formát: 3xA4		
				04	