

ÚZEMNÝ PLÁN OBCE KVAKOVCE



ZMENY A DOPLNKY č.2

KOMPLEXNÝ VÝKRES PRIESTOROVÉHO USPORIADANIA
A FUNKČNÉHO VYUŽITIA ZASTAVANÉHO ÚZEMIA OBCE

1:2000

LEGENDA (ZaD 2)

STAV	NÁVRH	VÝHLAD	
			Plochy rodinných domov
			Plochy občianskej vybavenosti
			Verejná zeleň - líniová
			Miestne obslužné komunikácie
			Návrh na zrušenie
			Hranica zastavaného územia
			Ochranné pásmo el. vedenia
			Vzdušné vedenie el. energie VN 22kV
			Označenie lokality ZaD č.2

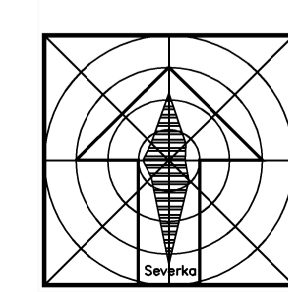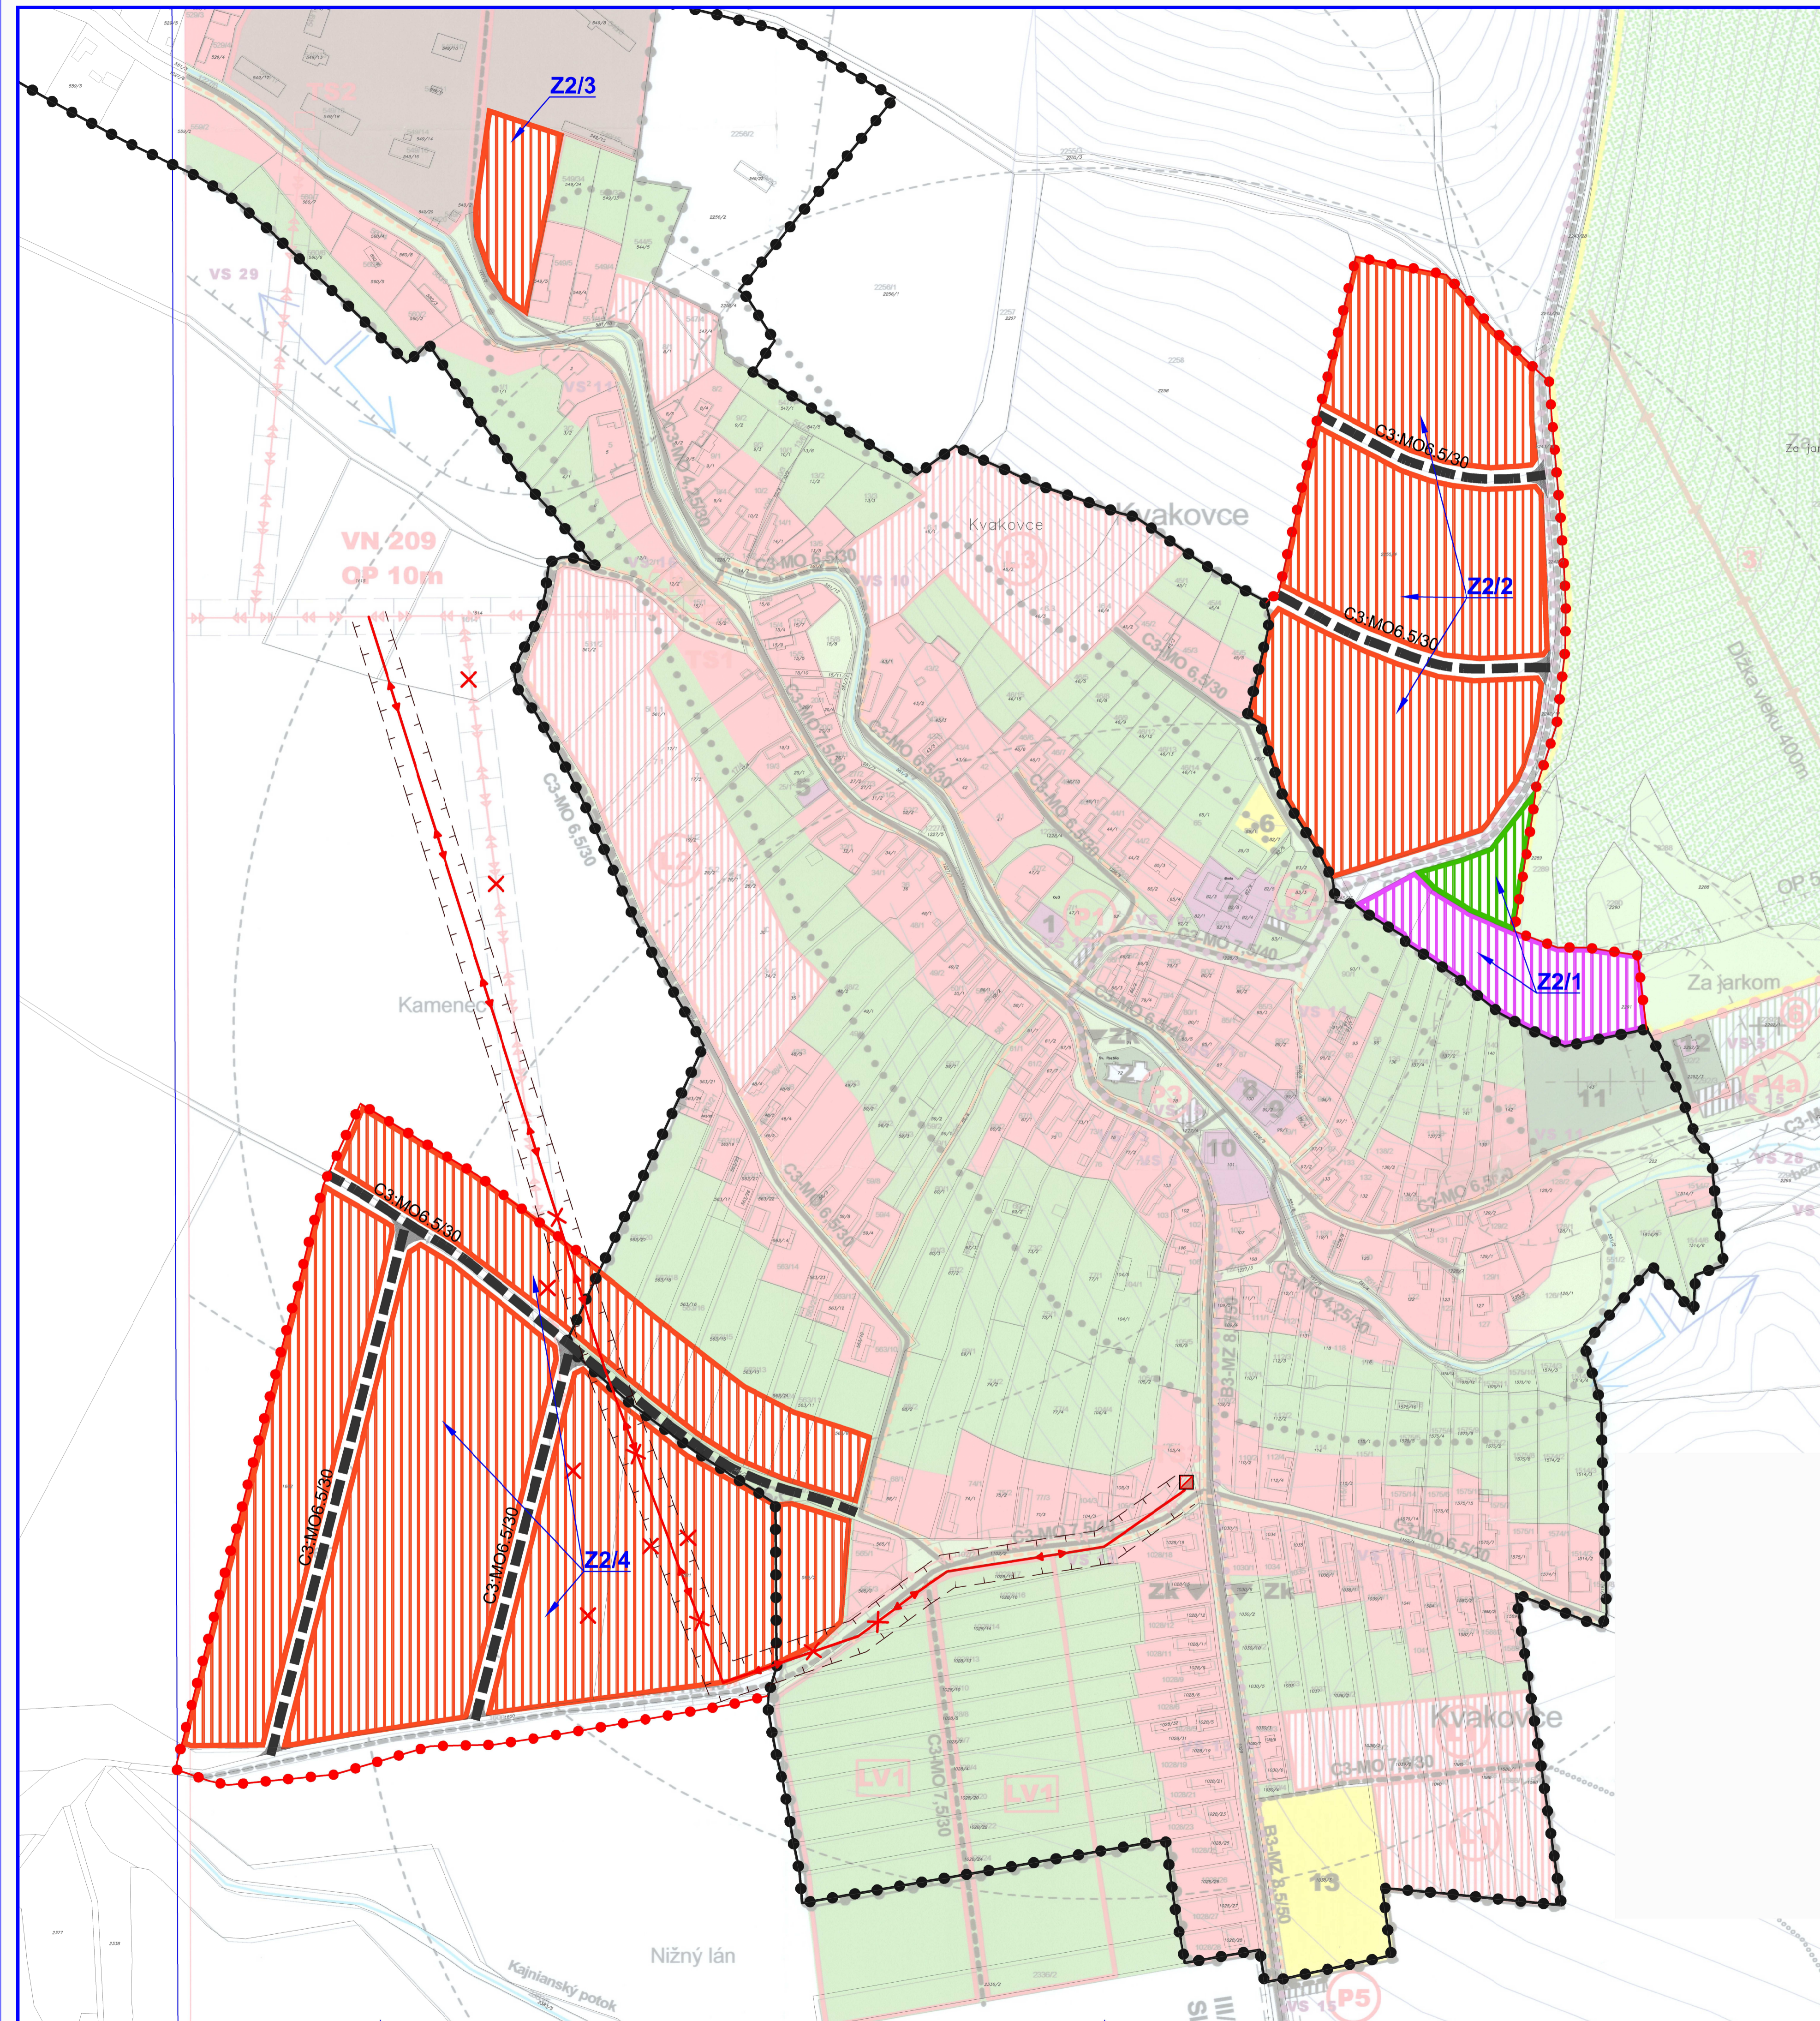

ÚZEMNÝ PLÁN OBCE KVAKOVCE ZMENY A DOPLNKY č.2		
Objektívne: Obec Kvakovce	Ing. Iveta SABAROVÁ	BOSKOV s.r.o. Mýtna č. 18, 960 27 Horné www.boskov.sk
Objektívne: Územný plán obce Kvakovce	Ing. Arch. Marianna BOŠKOVÁ	
Číslo: NÁVRH		Zak. číslo: 201602_22 Datum: 05/2021
Názov výkresu: KOMPLEXNÝ VÝKRES PRIESTOROVÉHO USPORIADANIA A FUNKČNÉHO VYUŽITIA ZASTAVANÉHO ÚZEMIA. DOPRAVA		Mierka: 1:2000 Čís. výkresu: 3a