
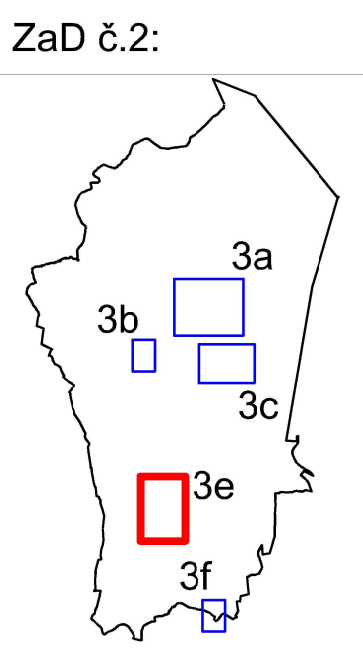


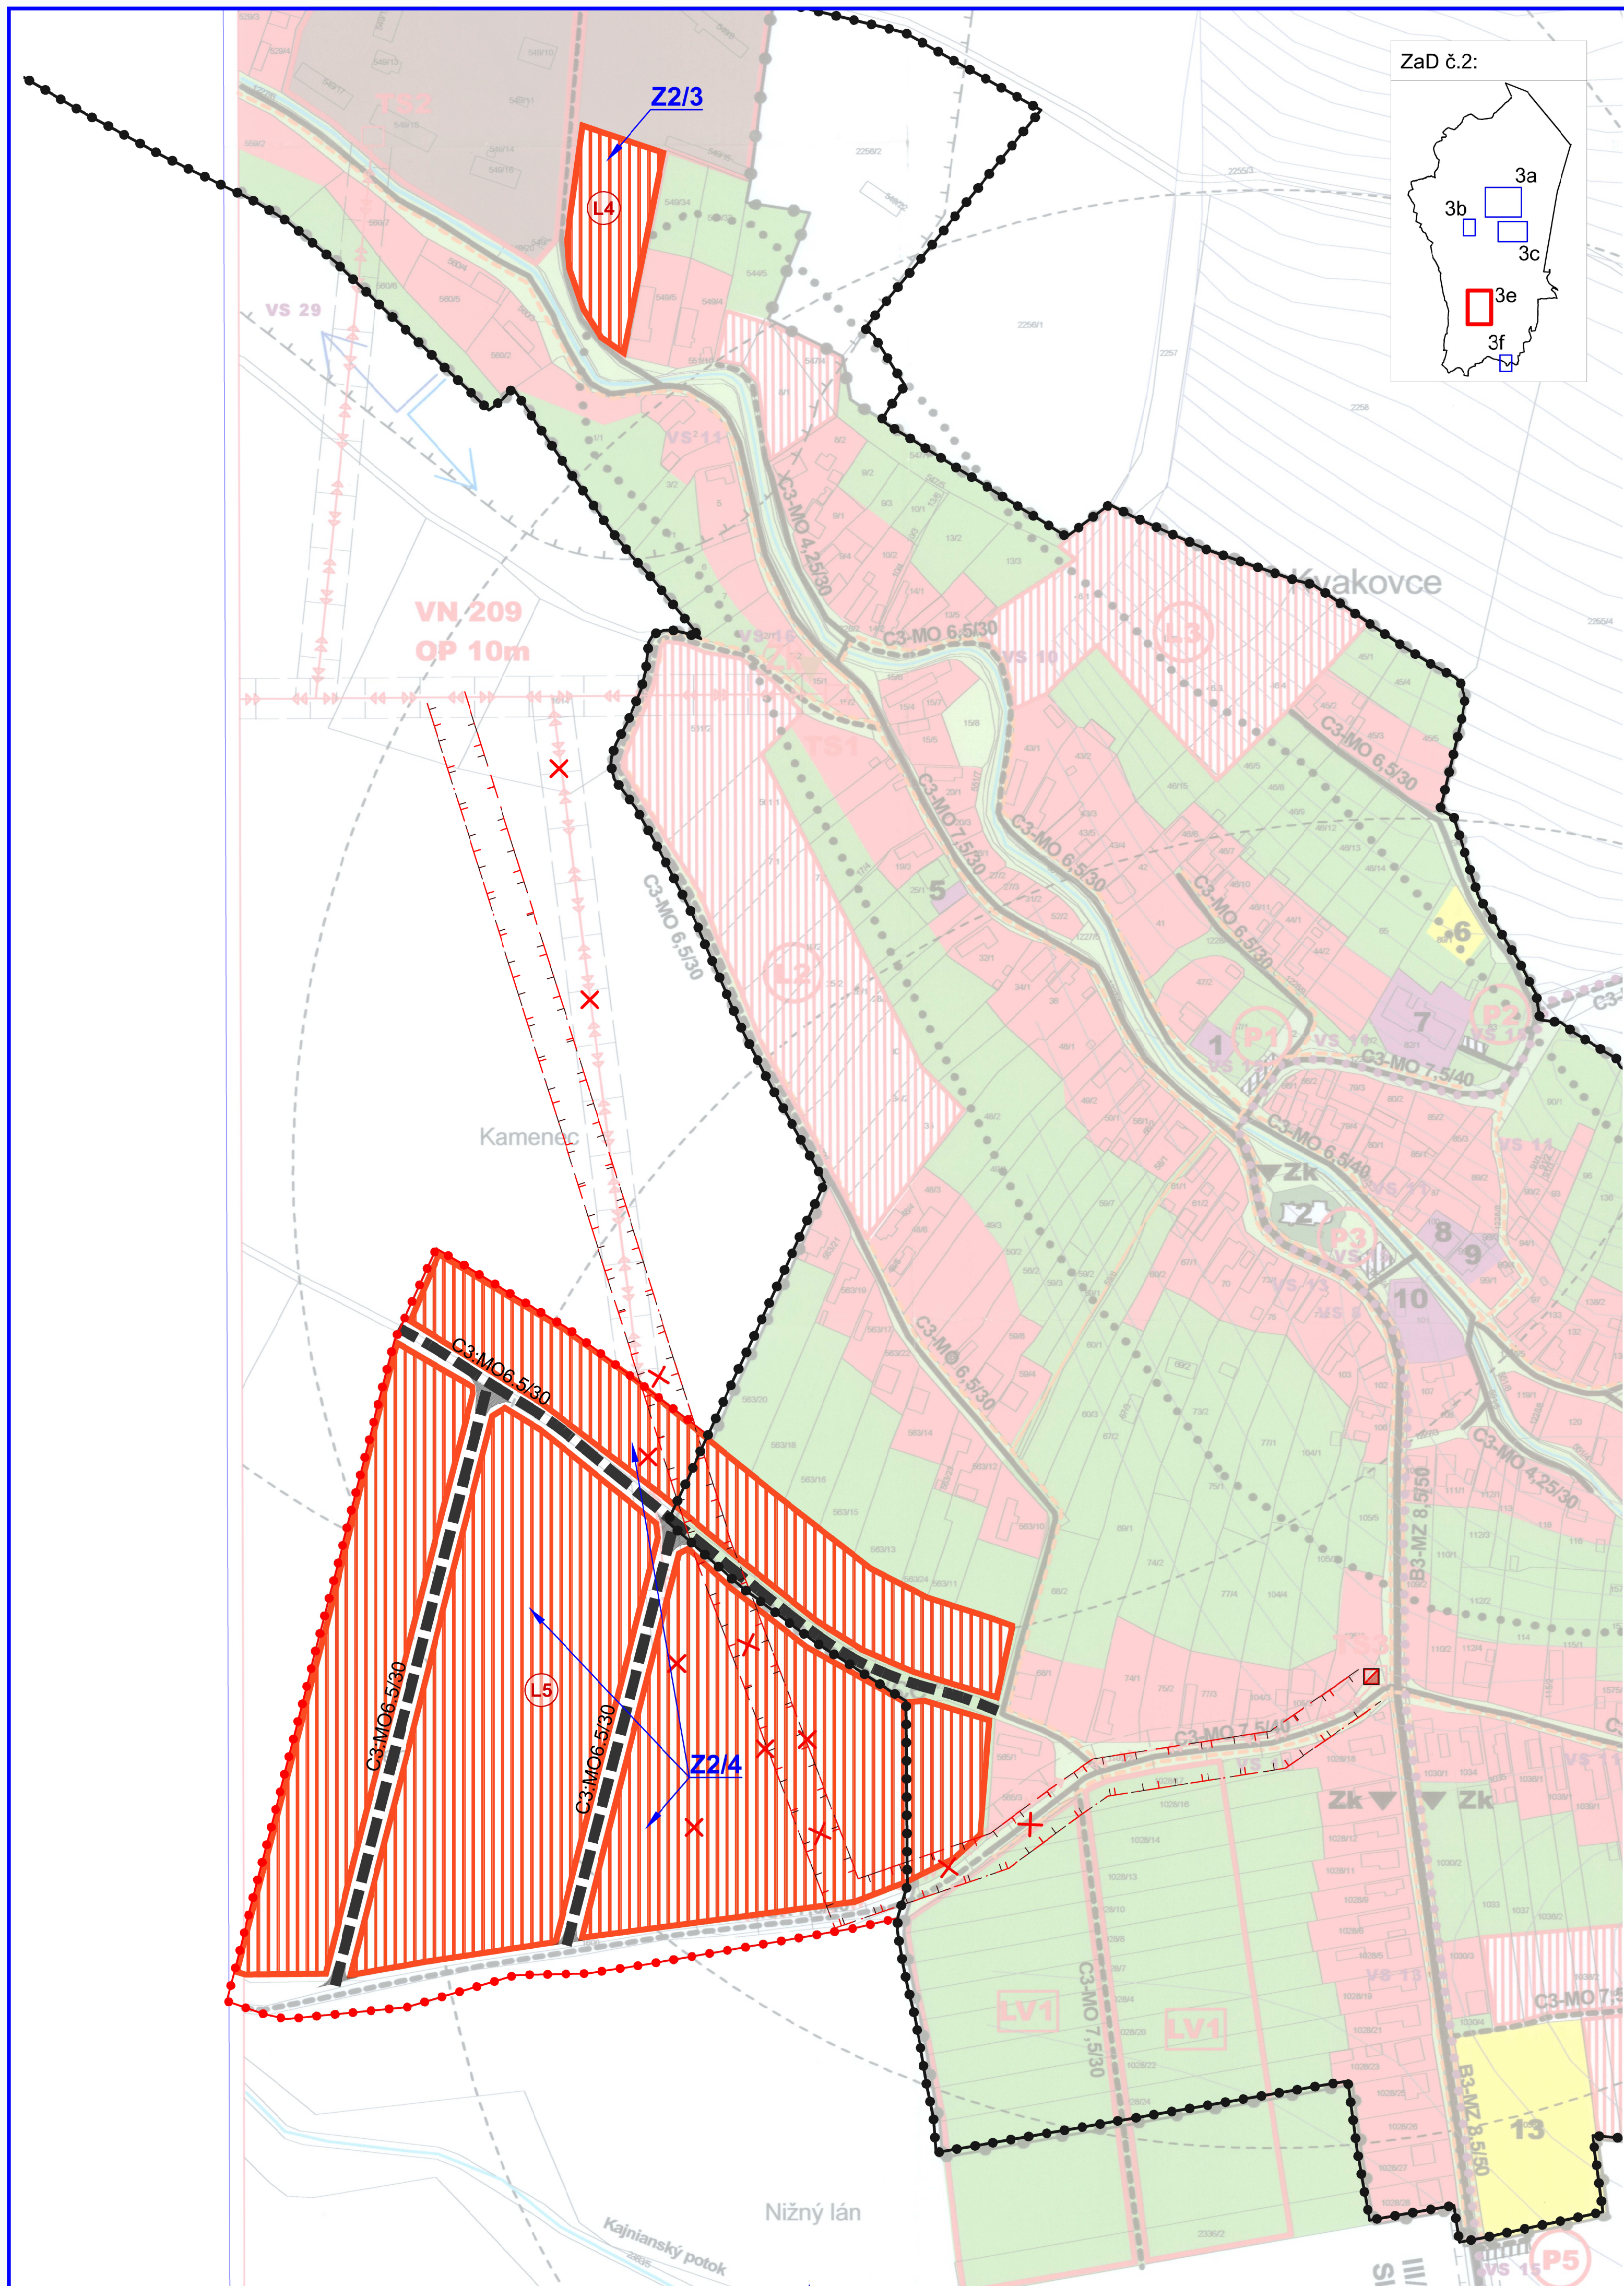

ÚZEMNÝ PLÁN OBCE KVAKOVCE

ZMENY A DOPLNKY č.2

KOMPLEXNÝ VÝKRES PRIESTOROVÉHO USPORIADANIA
A FUNKČNÉHO VYUŽITIA ZASTAVANÉHO ÚZEMIA OBCE

1:2000

LEGENDA (ZaD 2)

STAV	NÁVRH	VÝHLAD

Plocha rodinných domov

Miestne obslužné komunikácie

Návrh na zrušenie

Hranica zastavaného územia

Ochranné pásmo el. vedenia

Vzdušné vedenie el. energie VN 22kV

Transformačná stanica

Z2/x Označenie lokality ZaD č.2

L4 - L6 Lokality rodinných domov

Názov ÚPD: ZaD č.2 ÚZEMNÝ PLÁN OBCE KVAKOVCE


Schvaľujúci orgán: Obec Kvakovce

Číslo uznesenia: 418/2021 Dátum schválenia: 20.12.2021

VZN: 2/2021, č. uznesenia: 420/2021, dátum schválenia: 20.12.2021

Mgr. Radovan KAPRAL
starosta obce

pečiatka

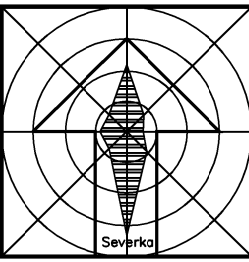

ÚZEMNÝ PLÁN OBCE KVAKOVCE ZMENY A DOPLNKY č.2		
Objektívne:	Obec Kvakovce	BOSKOV s.r.o.
Objektívne:	Ing. Iveta SABAKOVÁ	Mýtna č. 15, 060 01 Horné
Architekt ÚPD:	Ing. Arch. Marianna BOŠKOVÁ	www.boskov.sk
Číslo:	ČISTOPIS	Zak. číslo: 2016/22_22
Dátum:		10/2021
Názov výkresu:	KOMPLEXNÝ VÝKRES PRIESTOROVÉHO USPORIADANIA A FUNKČNÉHO VYUŽITIA ZASTAVANÉHO ÚZEMIA, DOPRAVA	Mierka: 1:2000
Čís. výkresu:		3e