

ÚZEMNÝ PLÁN OBCE KVAKOVCE

ZMENY A DOPLNKY č.2

TECHNICKÉ VYBAVENIE
VODNÉ HOSPODÁRSTVO

1:2000

LEGENDA


STAV	NÁVRH	
—••••—	—••••—	Hranica zastavaného územia
▨	▨	Navrhované plochy
— — — —	— — — —	Rozvodné vodovodné potrubie
— — — —	— — — —	Kanalizačné potrubie splaškové
	⚓	Prístav
	✡	Židovský cintorín
	Z2/x	Označenie lokality ZaD č.2

VEREJNOPROSPEŠNÉ STAVBY


VS 13/E Stavba prístavu, móla a majáka

FUNKCIA NAVRHOVANÝCH PLŔCH

- 22** Vinolam a maják
- 23** Prístav
- 24** Občianska vybavenosť - zázemie prístavu

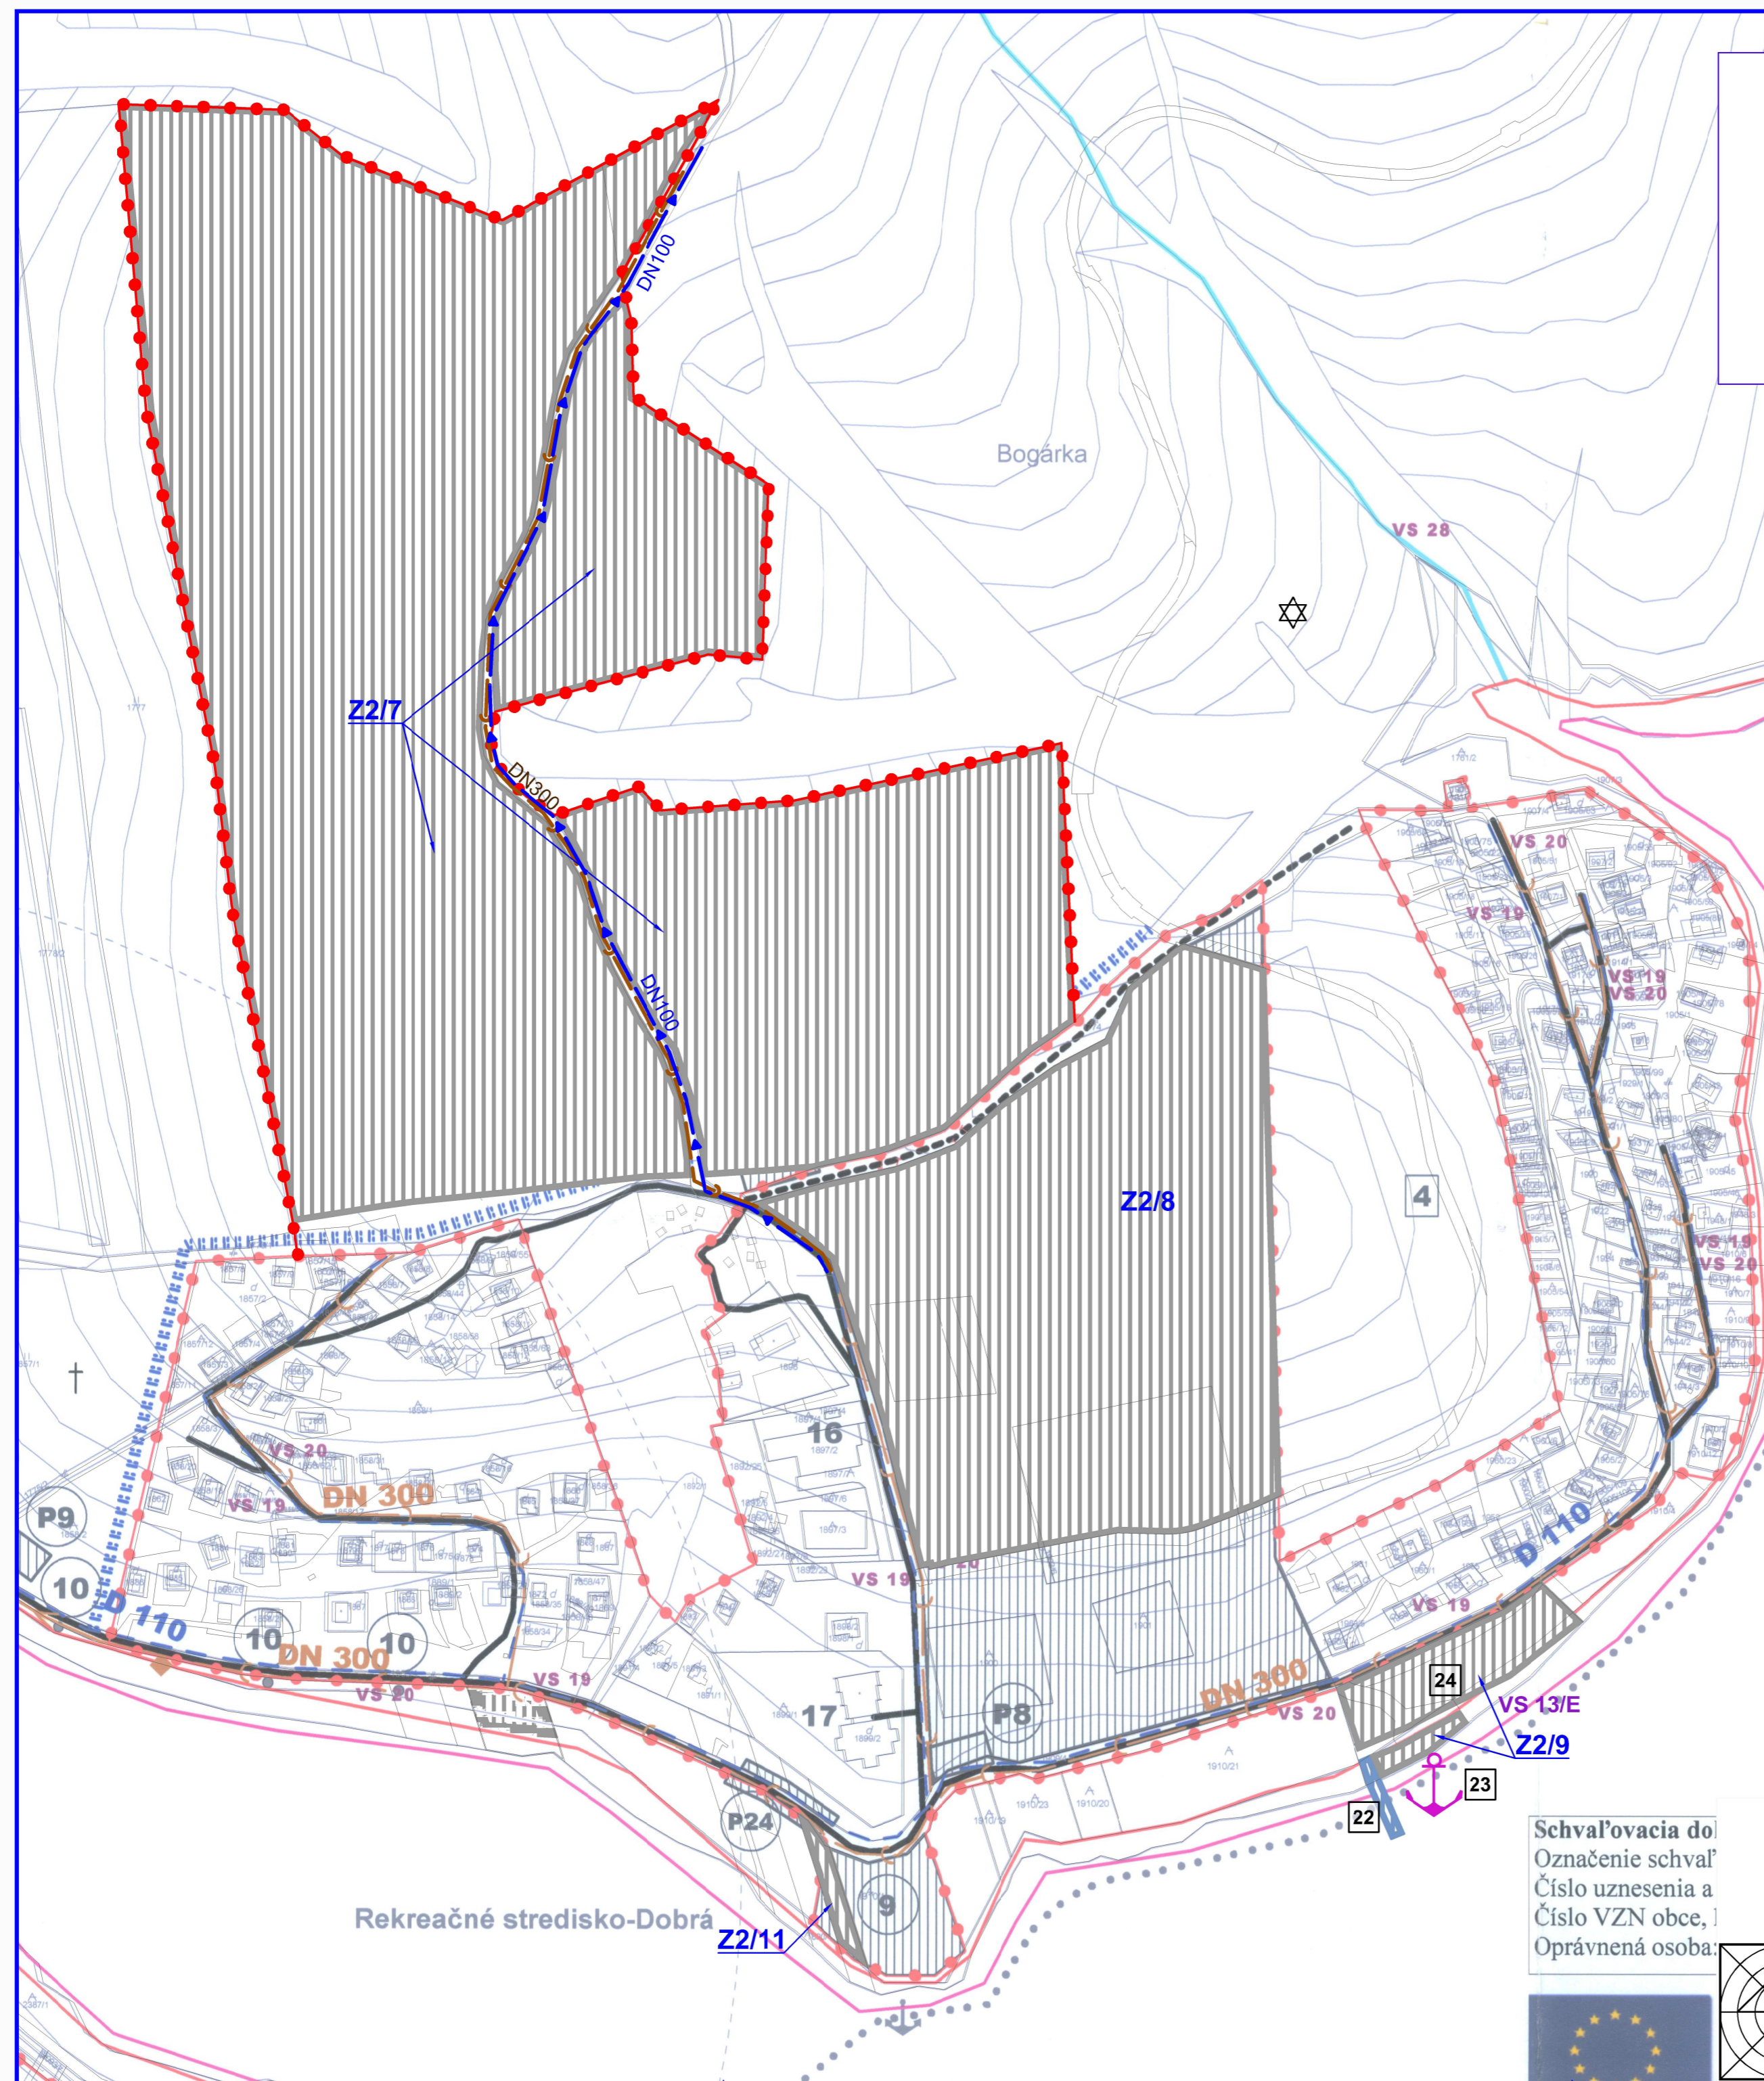

Schvaľovacia do
Označenie schvaľ
Číslo uznesenia a
Číslo VZN obce,
Oprávnená osoba.

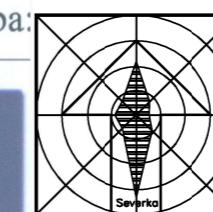

ÚZEMNÝ PLÁN OBCE KVAKOVCE ZMENY A DOPLNKY č.2		
Obstarovateľ:	Obec Kvakovce	BOSKOV s.r.o. Mýtna č. 15, 098 01 Hámne www.boskov.sk
Odborná spoločnosť/osoba pre obstarávanie ÚP:	Ing. Iveta SABAKOVÁ	
Architekt ÚP:	Ing. Arch. Mariama BOŠKOVÁ	
Časť:	NÁVRH	Zak. číslo: 201802_22 Dátum: 05/2021
Názov výkresu:	TECHNICKÉ VYBAVENIE: VODNÉ HOSPODÁRSTVO	Mierka: 1:2000 Čís. výkresu: 4a