

# ÚZEMNÝ PLÁN OBCE KVAKOVCE



ZMENY A DOPLNKY č.2

TECHNICKÉ VYBAVENIE  
VODNÉ HOSPODÁRSTVO

1:2000

## LEGENDA

STAV	NAVRH	
		Hranica zastavaného územia
		Navrhované plochy
		Rozvodné vodovodné potrubie
		Kanalizačné potrubie splaškové
		<b>Z2/x</b> Označenie lokality ZaD č.2

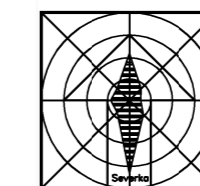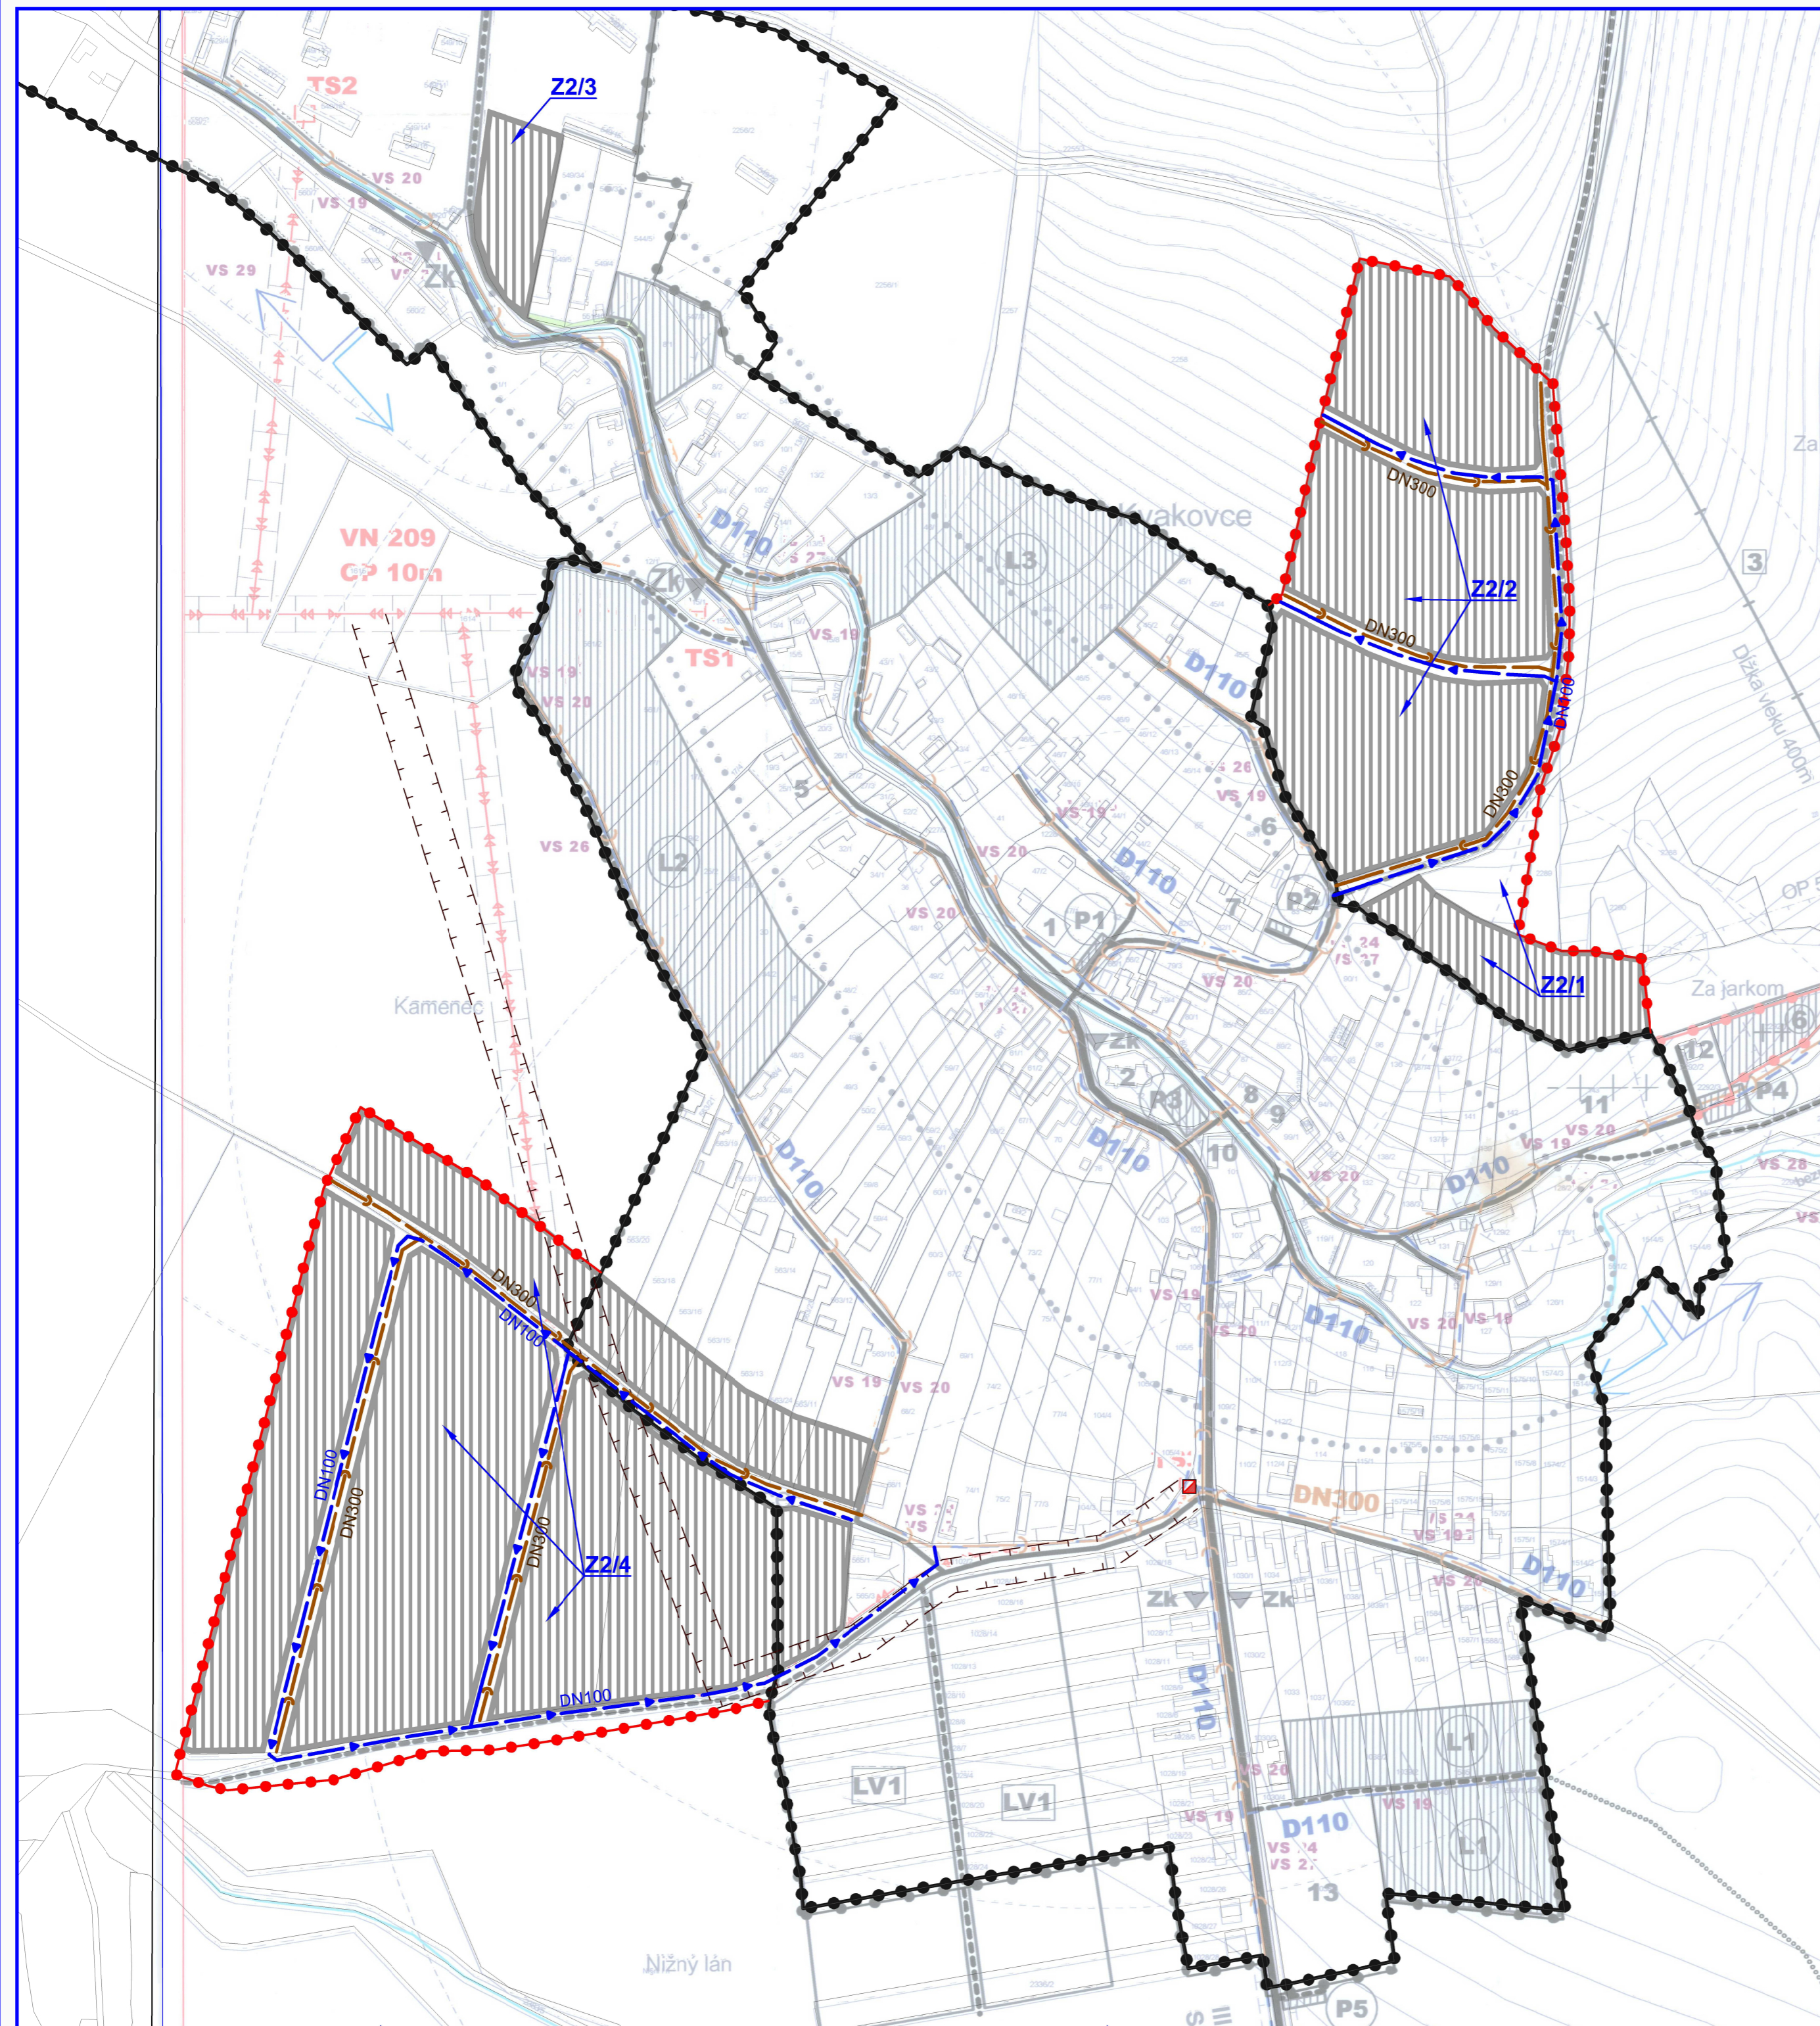

ÚZEMNÝ PLÁN OBCE KVAKOVCE ZMENY A DOPLNKY č.2		
Objektívne:	Obec Kvakovce	BOSKOV s.r.o.
Objektívne spracované podľa:	Ing. Iveta SABAKOVÁ	Mlynská 15, 980 01 Hranovo www.boskov.sk
Architek. OP:	Ing. Arch. Marianna BOŠKOVÁ	
Časť:	NÁVRH	Zak. číslo: 201802_22
Název výkresu:	TECHNICKÉ VYBAVENIE: VODNÉ HOSPODÁRSTVO	Dátum: 05/2021
		Mierka: 1:2000
		Čís. výkresu: 4e