


# SCHÉMA VEREJNOPROSPEŠNÝCH STAVIEB

## KVAKOVCE

### ZMENY A DOPLNKY č.2

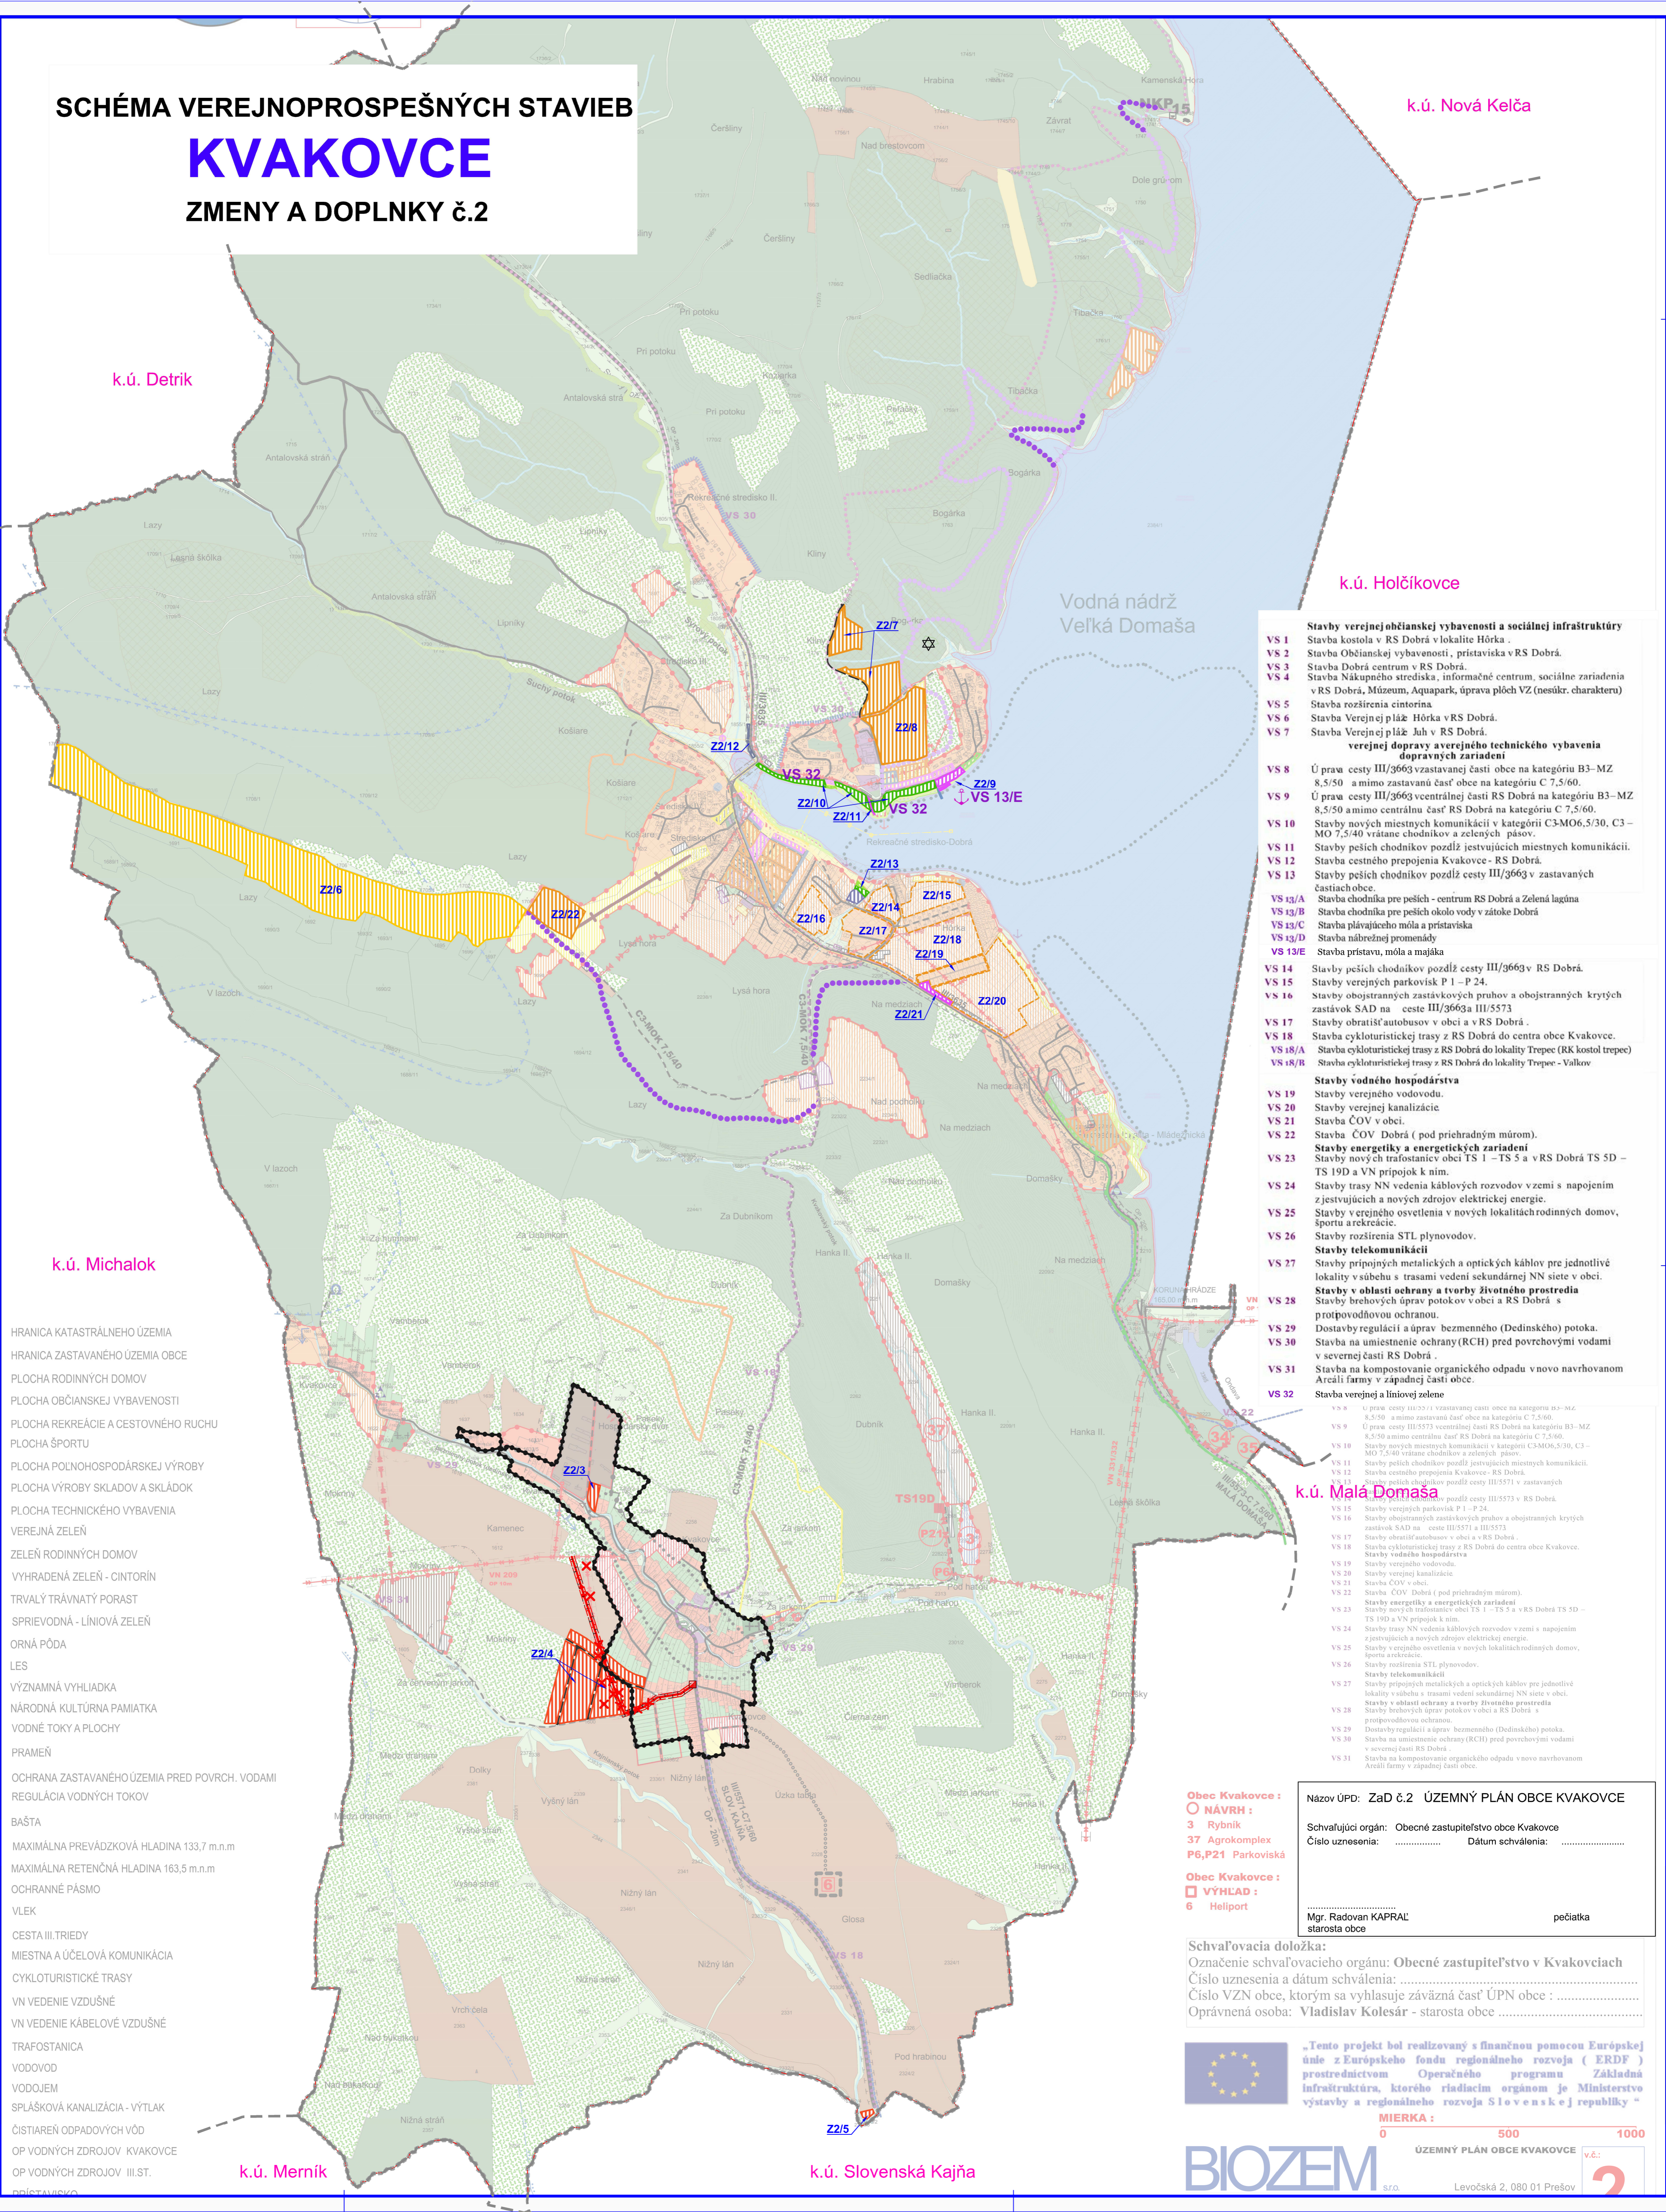

- HRANICA KATASTRÁLNEHO ÚZEMIA
- HRANICA ZASTAVANÉHO ÚZEMIA OBCE
- PLOCHA RODINNÝCH DOMOV
- PLOCHA OBCIANSKEJ VYBAVENOSTI
- PLOCHA REKREÁCIE A CESTOVNÉHO RUCHU
- PLOCHA ŠPORTU
- PLOCHA POĽNOHOSPODÁRSKEJ VÝROBY
- PLOCHA VÝROBY SKLADOV A SKLÁDOK
- PLOCHA TECHNICKÉHO VYBAVENIA
- VEREJNÁ ZELEŇ
- ZELEŇ RODINNÝCH DOMOV
- VYHRADENÁ ZELEŇ - CINTORÍN
- TRVALÝ TRÁVNATÝ PORAST
- SPRIVODNÁ - LÍNOVÁ ZELEŇ
- ORNÁ PÓDA
- LES
- VÝZNAMNÁ VYHLIADKA
- NÁRODNÁ KULTÚRNA PAMiatKA
- VODNÉ TOKY A PLOCHY
- PRAMEŇ
- OCHRANA ZASTAVANÉHO ÚZEMIA PRED POVRCH. VODAMI
- REGULÁCIA VODNÝCH TOKOV
- BAŠTA
- MAXIMÁLNA PREVÁDZKOVÁ HLADINA 133,7 m.n.m
- MAXIMÁLNA RETENČNÁ HLADINA 163,5 m.n.m
- OCHRANNÉ PÁSMO
- VLEK
- CESTA III. TRIEDY
- MIESTNA A ÚČELOVÁ KOMUNIKÁCIA
- CYKLOTURISTICKÉ TRASY
- VN VEDENIE VZDUŠNÉ
- VN VEDENIE KÁBELOVÉ VZDUŠNÉ
- TRAFOSTANICA
- VODOVOD
- VODOJEM
- SPLAŠKOVÁ KANALIZÁCIA - VÝTLAK
- ČISTIAREŇ ODPADOVÝCH VÔD
- OP VODNÝCH ZDROJOV KVAKOVCE
- OP VODNÝCH ZDROJOV III.ST.
- OP PŕÍSTAVISKO

- Stavby verejnej občianskej vybavenosti a sociálnej infraštruktúry**
- VS 1 Stavba kostola v RS Dobrá v lokalite Hôrka .
  - VS 2 Stavba Občianskej vybavenosti , prístaviska v RS Dobrá.
  - VS 3 Stavba Dobrá centrum v RS Dobrá.
  - VS 4 Stavba Nákupného strediska , informačné centrum, sociálne zariadenia v RS Dobrá, Múzeum, Aquapark, úprava plôch VZ (nesúkr. charakteru)
  - VS 5 Stavba rozšírenia cintorína
  - VS 6 Stavba Verejnej pláže Hôrka v RS Dobrá.
  - VS 7 Stavba Verejnej pláže Juh v RS Dobrá.
- verejnej dopravy a verejného technického vybavenia dopravných zariadení**
- VS 8 Úprava cesty III/3663 v zastavanej časti obce na kategóriu B3-MZ 8,5/50 a mimo zastavanú časť obce na kategóriu C 7,5/60.
  - VS 9 Úprava cesty III/3663 v centrálnej časti RS Dobrá na kategóriu B3-MZ 8,5/50 a mimo centrálnu časť RS Dobrá na kategóriu C 7,5/60.
  - VS 10 Stavby nových miestnych komunikácií v kategórii C3-MO6,5/30, C3-MO 7,5/40 vrátane chodníkov a zelených pásov.
  - VS 11 Stavby peších chodníkov pozdĺž existujúcich miestnych komunikácií.
  - VS 12 Stavba cestného prepojenia Kvakovce - RS Dobrá.
  - VS 13 Stavby peších chodníkov pozdĺž cesty III/3663 v zastavaných častiach obce.
  - VS 13/A Stavba chodníka pre peších - centrum RS Dobrá a Zelená lagúna
  - VS 13/B Stavba chodníka pre peších okolo vody v zátok Dobrá
  - VS 13/C Stavba plávajúceho móla a prístaviska
  - VS 13/D Stavba nábrežnej promenády
  - VS 13/E Stavba prístavu, móla a majáka
  - VS 14 Stavby peších chodníkov pozdĺž cesty III/3663 v RS Dobrá.
  - VS 15 Stavby verejných parkovísk P 1 - P 24.
  - VS 16 Stavby obojstranných zastávkových pruhov a obojstranných krytých zastávok SAD na ceste III/3663a III/5573
  - VS 17 Stavby obrátiteľných autobusov v obci a v RS Dobrá .
  - VS 18 Stavba cykloturistickej trasy z RS Dobrá do centra obce Kvakovce.
  - VS 18/A Stavba cykloturistickej trasy z RS Dobrá do lokality Trepec (RK kostol trepec)
  - VS 18/B Stavba cykloturistickej trasy z RS Dobrá do lokality Trepec - Valkov
- Stavby vodného hospodárstva**
- VS 19 Stavby verejného vodovodu.
  - VS 20 Stavby verejnej kanalizácie
  - VS 21 Stavba ČOV v obci.
  - VS 22 Stavba ČOV Dobrá ( pod priehradným múrom).
- Stavby energetiky a energetických zariadení**
- VS 23 Stavby nových trafostánov obce TS 1 - TS 5 a v RS Dobrá TS 5D - TS 19D a VN pripojok k nim.
  - VS 24 Stavby trasy NN vedenia káblových rozvodov v zemi s napojením z existujúcich a nových zdrojov elektrickej energie.
  - VS 25 Stavby verejného osvetlenia v nových lokalitách rodinných domov, športu a rekreácie.
  - VS 26 Stavby rozšírenia STL plynovodov.
- Stavby telekomunikácií**
- VS 27 Stavby pripojených metalických a optických káblov pre jednotlivé lokality v súlade s trasami vedení sekundárnej NN siete v obci.
- Stavby v oblasti ochrany a tvorby životného prostredia**
- VS 28 Stavby brehových úprav potokov v obci a RS Dobrá s protipovodňovou ochranou.
  - VS 29 Dostavby regulácií a úprav bezmenného (Dedinského) potoka.
  - VS 30 Stavba na umiestnenie ochrany(RCH) pred povrchovými vodami v severnej časti RS Dobrá .
  - VS 31 Stavba na kompostovanie organického odpadu v novo navrhovanom Areáli farmy v západnej časti obce.
  - VS 32 Stavba verejnej a linkovej zelene

**Obec Kvakovce :**  
 ○ NÁVRH :  
 3 Rybník  
 37 Agrokompex  
 P6,P21 Parkoviská

**Obec Kvakovce :**  
 □ VÝHLAD :  
 6 Heliport

Názov ÚPD: **Zač.č.2 ÚZEMNÝ PLÁN OBCE KVAKOVCE**

Schvaľujúci orgán: **Obecné zastupiteľstvo obce Kvakovce**

Číslo uznesenia: ..... Dátum schválenia: .....

Mgr. **Radovan KAPRAL** pečaťka  
 starosta obce

Schvaľovacia doložka:  
 Označenie schvaľovacieho orgánu: **Obecné zastupiteľstvo v Kvakovciach**

Číslo uznesenia a dátum schválenia: .....

Číslo VZN obce, ktorým sa vyhlasuje záväzná časť ÚPN obce : .....

Oprávnená osoba: **Vladislav Kolesár** - starosta obce .....

„Tento projekt bol realizovaný s finančnou pomocou Európskej únie z Európskeho fondu regionálneho rozvoja ( ERDF ) prostredníctvom Operačného programu „Základná infraštruktúra, ktorého riadiacim orgánom je Ministerstvo výstavby a regionálneho rozvoja Slovenskej republiky“

**MIERKA :**  
 0 500 1000

**ÚZEMNÝ PLÁN OBCE KVAKOVCE** v.č.:  
 BIOZEM s.r.o. Levočská 2, 080 01 Prešov